



Planimetria

Scheda n. 1

Scala 1:200

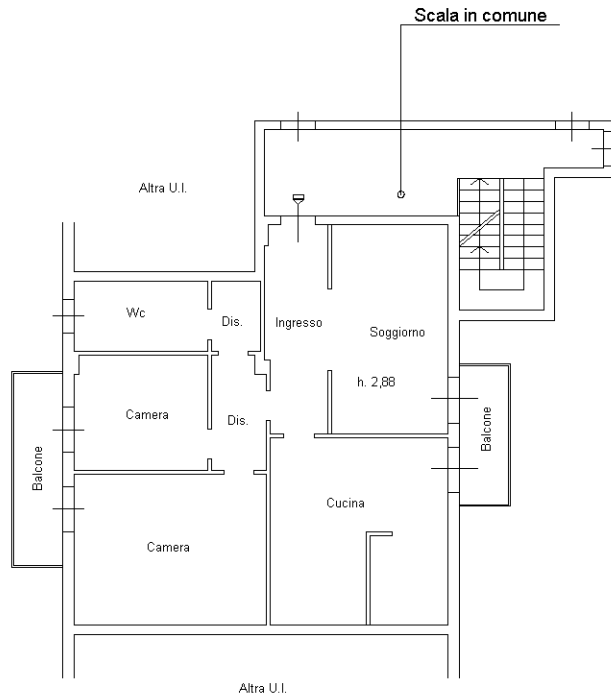

NORD

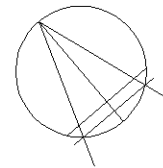

PIANTA PIANO PRIMO

