



Agenzia del Territorio
CATASTO FABBRICATI
Ufficio Provinciale di
Bergamo

ELABORATO PLANIMETRICO	
Compilato da: Arnoldi Valter	
Iscritto all'albo: Geometri	
Prov. Bergamo	N. 3036

Comune di Cologno Al Serio	Protocollo n. 000114526 del 17/04/2003
Sezione: Foglio: 17 Particella: 8042	Tipo Mappale n. 38452 del 10/02/2003
Dimostrazione grafica dei subalterni	Scala 1 : 500

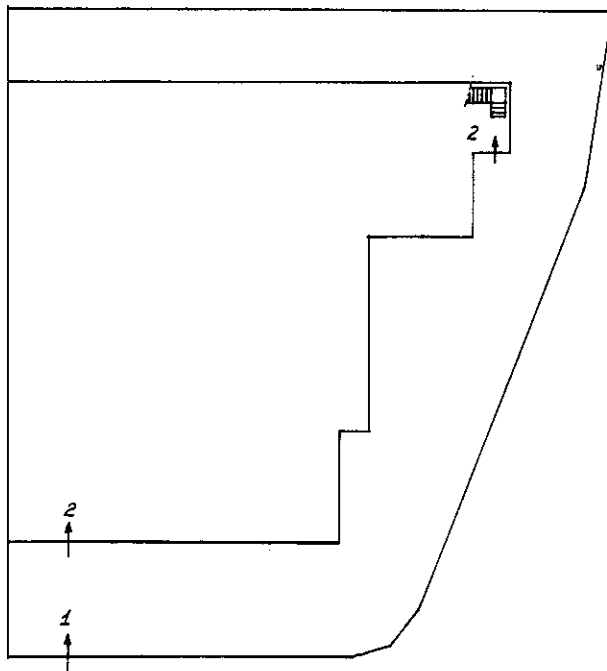

PIANTA PIANO TERRA

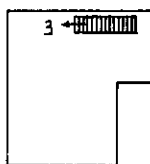

PIANTA PIANO PRIMO



Ultima planimetria in atti