


**Agenzia del Territorio  
CATASTO FABBRICATI  
Ufficio Provinciale di  
Bergamo**

|  |  |
|--|--|
| Dichiarazione protocollo n. <b>BG0288918</b> del <b>19/12/2006</b><br>Planimetria di u.i.u. in Comune di Trescore Balneario<br>Via Aldo Moro civ. 14 |  |
| Identificativi Catastali:<br>Sezione:<br>Foglio: 13<br>Particella: 4086<br>Subalterno: 712   | Compilata da:<br><b>Pasinetti Giacomo</b><br>Iscritto all'albo:<br>Geometri<br>Prov. Bergamo N. 2260 |

Scheda n. 1      Scala 1: 200

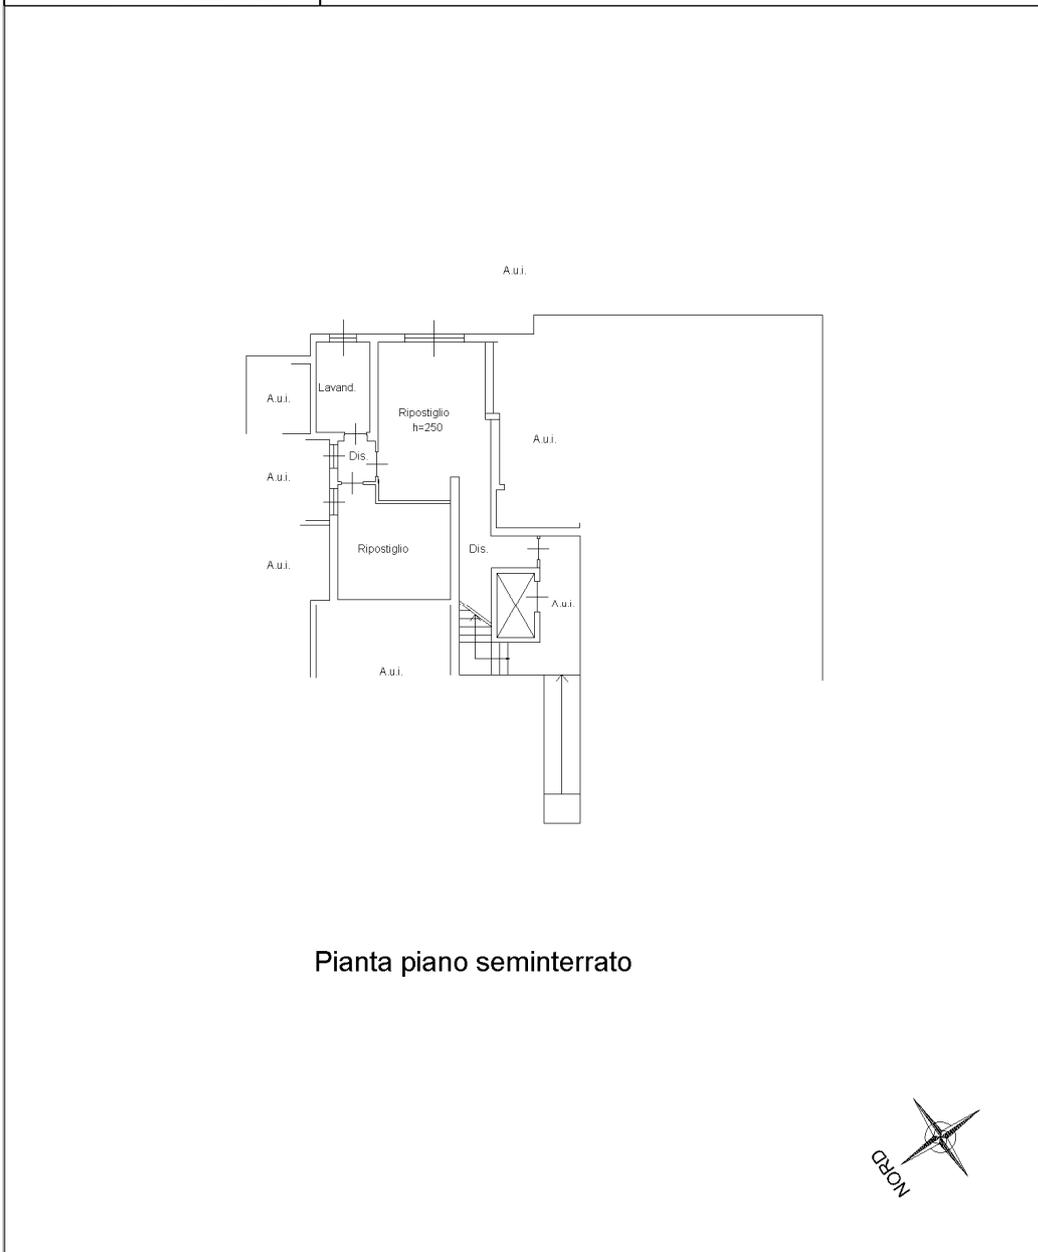

**Pianta piano seminterrato**

