

**Agenzia del Territorio
CATASTO FABBRICATI
Ufficio Provinciale di
Bergamo**

Dichiarazione protocollo n. BG0222630 del 02/07/2007

Planimetria di u.i.u. in Comune di Roncobello

Via Ronchetto

civ. 11

Identificativi Catastali:

Sezione: RO
Foglio: 25
Particella: 633
Subalterno: 717

Comitato di


Isritto all'albo:
Geometri

Prov. Bergamo


N. :

Scheda n. 1

Scala 1:200

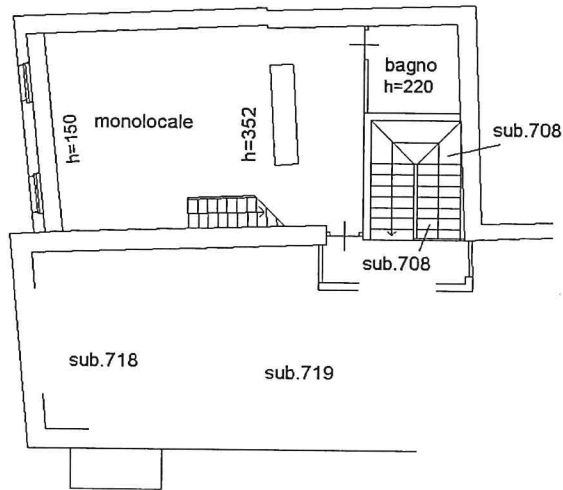

PIANTA PIANO TERZO

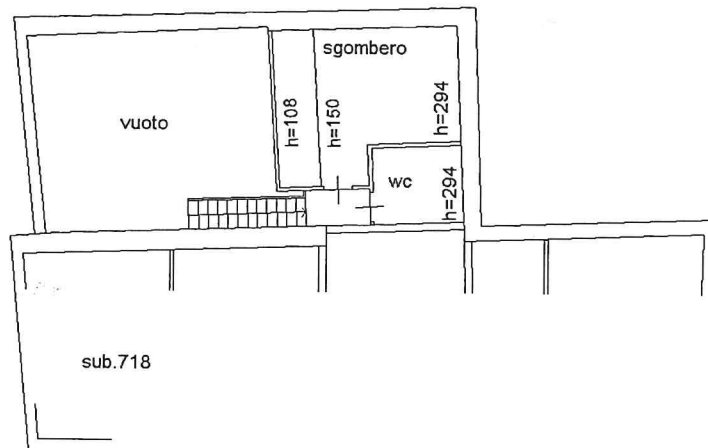

PIANTA PIANO QUARTO (soppalco)



Ultima planimetria in atti

Data: 19/09/2023 - n. T301811 - Richiedente: MRRLSN64R68F205Y

Totale schede: 1 - Formato di acquisizione: A4(210x297) - Formato stampa richiesto: A4(210x297)