

**Agenzia delle Entrate**  
**CATASTO FABBRICATI**  
**Ufficio Provinciale di**  
**Bergamo**

Dichiarazione protocollo n. BG0093073 del 04/06/2024

Comune di Casirate D'adda

Via Don Francesco Donati

civ. 13

Identificativi Catastali:

Sezione:

Foglio: 11

Particella: 4370

Subalterno: 891

Compilata da:  
Bizioli Andrea

Iscritto all'albo:  
Ingegneri


Prov. Bergamo

N. B/1

Planimetria

Scheda n. 1

Scala 1:200

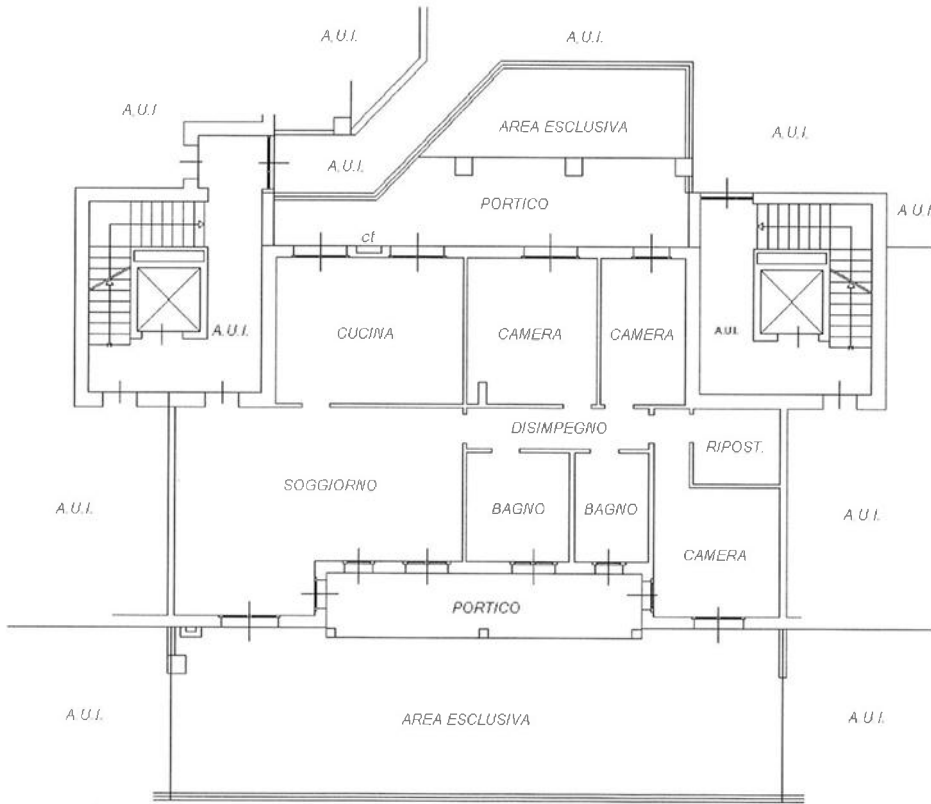

PIANTA PIANO TERRA H. 2.70



Ultima planimetria in atti

Data: 05/06/2024 - n. T307308 - Richiedente: BZLMRZ47T14A794T

Totale schede: 1 - Formato di acquisizione: A4(210x297) - Formato stampa richiesto: A4(210x297)

Catasto dei Fabbricati - Situazione al 05/06/2024 - Comune di CASIRATE D'ADDA(B971) - < Foglio 11 - Particella 4370 - Subalterno 891 >  
VIA DON FRANCESCO DONATI n. 13 Piano T

**Agenzia delle Entrate**  
**CATASTO FABBRICATI**  
**Ufficio Provinciale di**  
**Bergamo**

Dichiarazione protocollo n. BG0093073 del 04/06/2024

Comune di Casirate D'adda

Via Don Francesco Donati

civ. 13

Identificativi Catastali:

Sezione:

Foglio: 11

Particella: 4370

Subalterno: 892

Compilata da:

Bizioli Andrea

Iscritto all'albo:  
Ingegneri


Prov. Bergamo

N. B/1

Planimetria

Scheda n. 1

Scala 1:200

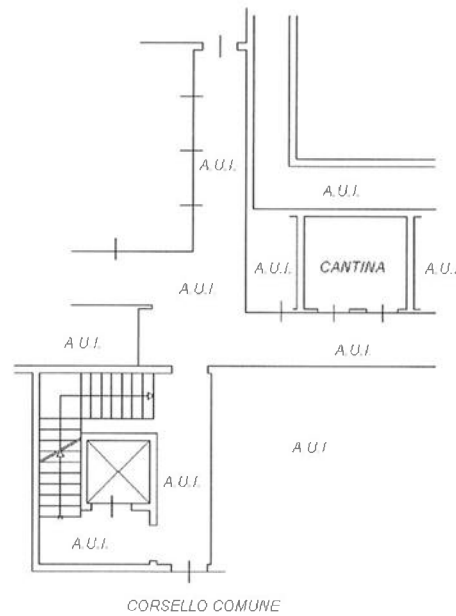

PIANO 1° SOTTOSTRADA H.2.40



Ultima planimetria in atti

Data: 05/06/2024 - n. T307309 - Richiedente: BZLMRZ47T14A794T

Totale schede: 1 - Formato di acquisizione: A4(210x297) - Formato stampa richiesto: A4(210x297)

Catasto dei Fabbricati - Situazione al 05/06/2024 - Comune di CASIRATE D'ADDA(B971) - < Foglio 11 - Particella 4370 - Subalterno 892 >  
VIA DON FRANCESCO DONATI n. 13 Piano S1

**Agenzia del Territorio  
CATASTO FABBRICATI  
Ufficio Provinciale di  
Bergamo**

Dichiarazione protocollo n. BG0411889 del 24/12/2009

Planimetria di u.i.u. in Comune di Casirate D'adda

Via Privata Don Francesco Donati

civ. SNC

Identificativi Catastali:

Sezione:

Foglio: 11

Particella: 4370

Subalterno: 746

Compilata da:

Moioli Fiorella

Iscritto all'albo:



Ingegneri

Prov. Monza E Brianza

N. 1360

Scheda n. 1

Scala 1:200

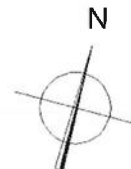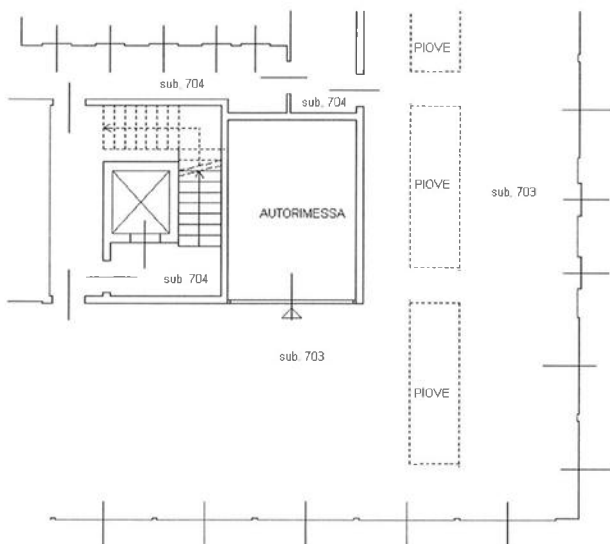

Ultima planimetria in atti

PIANTA PIANO INTERRATO

Data: 08/03/2024 - n. T276942 - Richiedente: BZLMRZ47T14A794T

H = 2,60

Totale schede: 1 - Formato di acquisizione: A4(210x297) - Formato stampa richiesto: A4(210x297)

Catasto dei Fabbricati - Situazione al 08/03/2024 - Comune di CASIRATE D'ADDA(B971) - < Foglio 11 - Particella 4370 - Subalterno 746 >  
VIA PRIVATA DONATI PRIV. n. SNC Piano S1

**Agenzia del Territorio  
CATASTO FABBRICATI  
Ufficio Provinciale di  
Bergamo**

Dichiarazione protocollo n. BG0411889 del 24/12/2009

Planimetria di u.i.u. in Comune di Casirate D'adda

Via Privata Don Francesco Donati

civ. SNC

Identificativi Catastali:

Sezione:

Foglio: 11

Particella: 4370

Subalterno: 738

Compilata da:

Moioli Fiorella

Iscritto all'albo:


Ingegneri

Prov. Monza E Brianza

N. 1360

Scheda n. 1

Scala 1:200

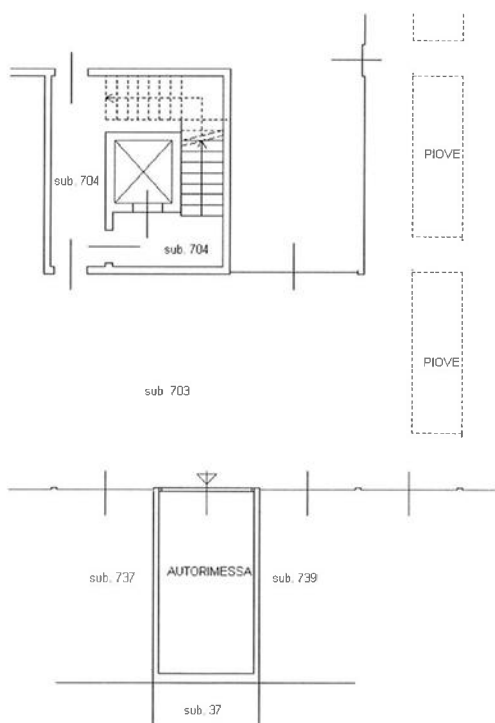

Ultima planimetria in atti

PIANTA PIANO INTERRATO

Data: 08/03/2024 - n. T276943 - Richiedente: BZLMRZ47T14A794T

H=2,40

Totale schede: 1 - Formato di acquisizione: A4(210x297) - Formato stampa richiesto: A4(210x297)

Catasto dei Fabbricati - Situazione al 08/03/2024 - Comune di CASIRATE D'ADDA(B971) - < Foglio 11 - Particella 4370 - Subalterno 738 >  
VIA PRIVATA DONATI PRIV. n. SNC Piano S1