


SUPERFICI

Superficie lorda appartamento: 50.30 mq  
Superficie netta appartamento: 43.12 mq

S+K sup. netta: 19.45 mq  
C sup. netta: 15.33 mq  
B sup. netta: 5.27 mq  
DIS. sup. netta: 2.69 mq

BALCONE sup. netta: 17.19 mq

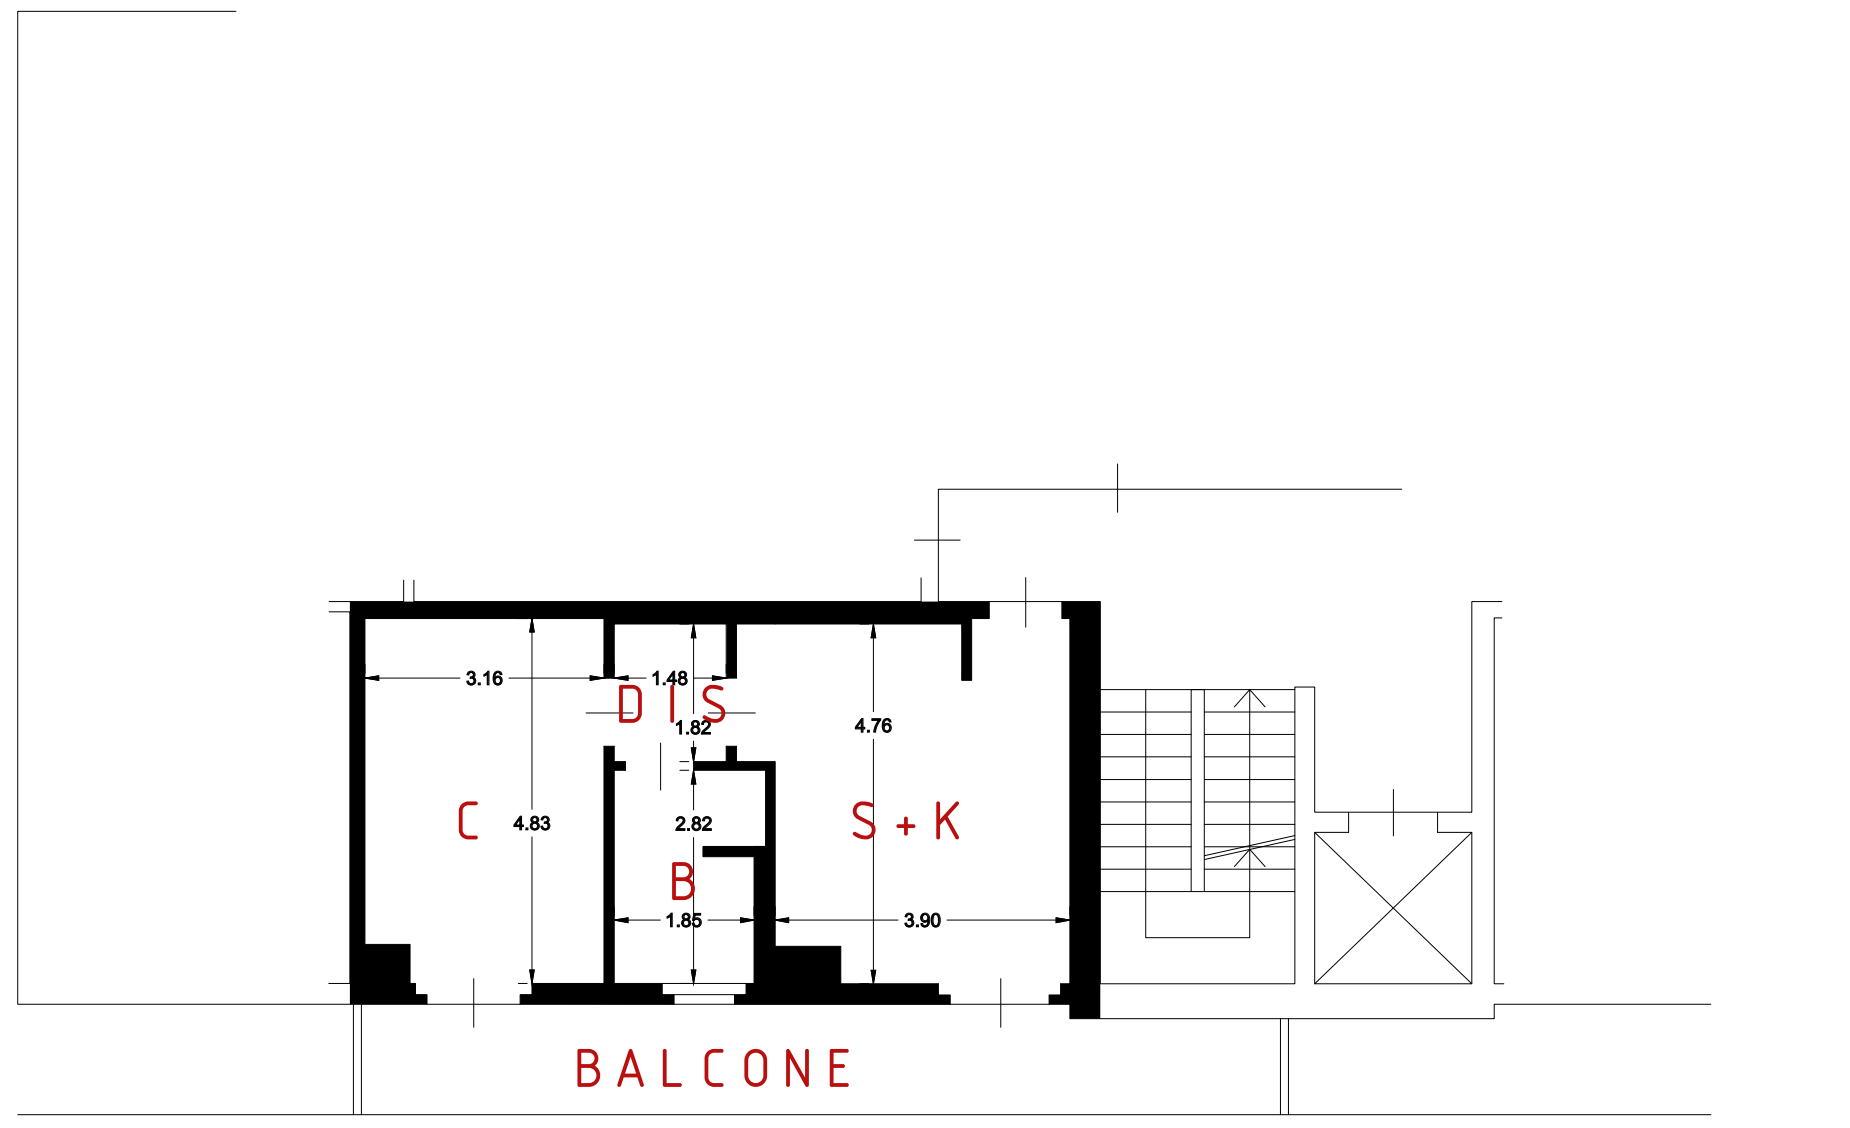

PIANTA PIANO SECONDO

H 2.70

scala 1:100

N. 65 - 2023 Reg. Es. Imm.

Giudice Dott.ssa Angela Randazzo - CTU Arch. Stefano Spagnolo