



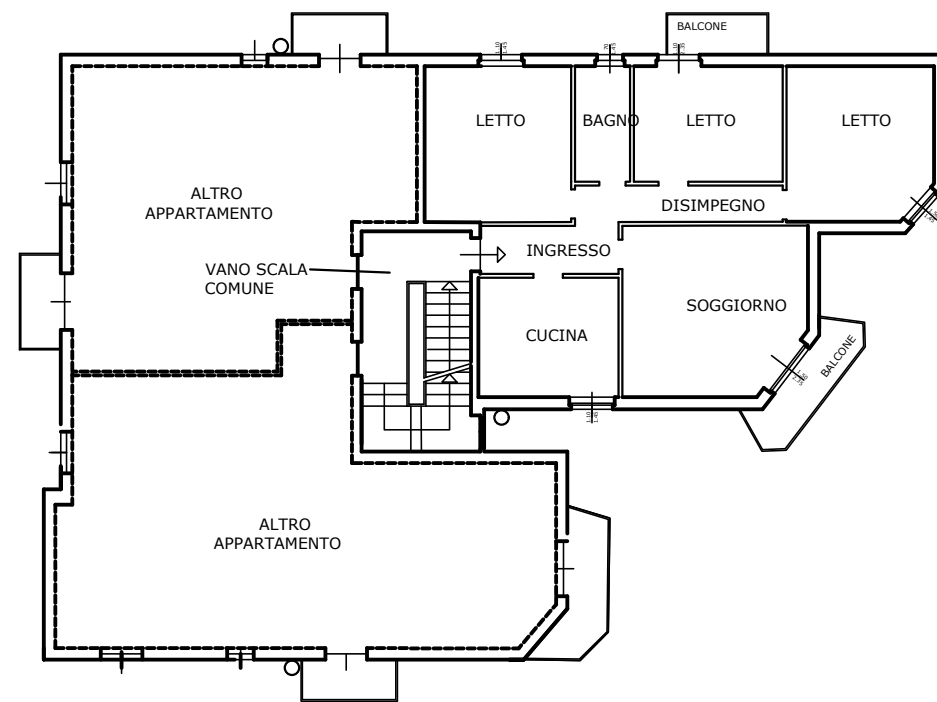


PIANTA PIANO TERZO
STATO DI PROGETTO AUTORIZZATO
H=2,80 m

- LICENZA di COSTRUZIONE n.459 del 17/05/1965
- PERMESSO DI COSTRUIRE IN SANATORIA N. 7278-2022

- PARETI DIVISORIE REALIZZATE
IN DIFFORMITA' AL PROGETTO AUTORIZZATO
- PARETI DIVISORIE DI PROGETTO REALIZZATO
NON ESEGUITE

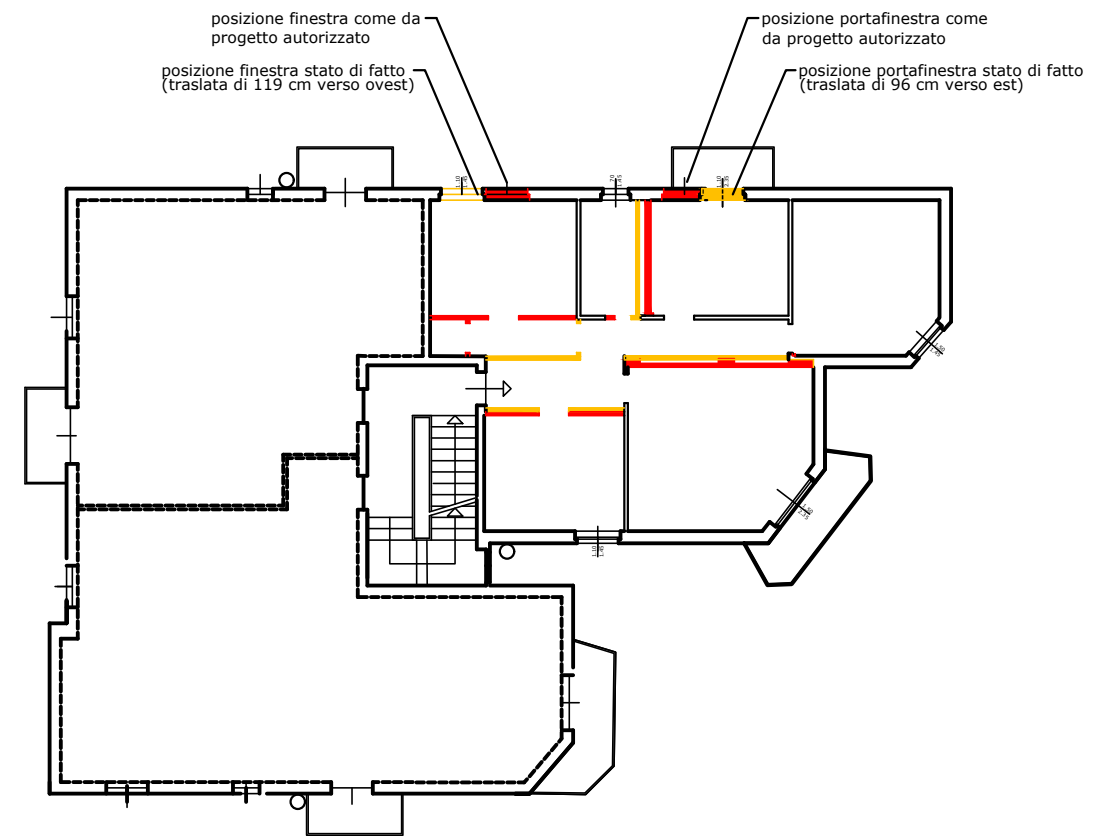

PIANTA PIANO TERZO
SOVRAPPOSIZIONE
H=2,80 m

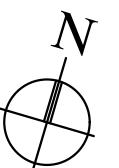

ESPERTO ESTIMATORE: ARCH. LILIA ROTA SPERTI Trescore Balneario (BG) Tel. 035944772 Via del Colle 1 Cell. 3355288951 e-mail : studiorotasperti@gmail.com	
Tavola 2 Scala 1:100 Data Novembre 2024	- TRIBUNALE DI BERGAMO - ESECUZIONE IMMOBILIARE N. 317/2024 SOVRAPPOSIZIONE E STATO AUTORIZZATO unità immobiliare in Sarnico, via Crodarolo n. 23