

Agencia delle Entrate
CATASTO FABBRICATI
Ufficio provinciale di
Brescia

Dichiarazione protocollo n. BS0274939 del 12/12/2016
Planimetria di u.i.v. in Comune di Visano
Via Chiesolina


Scala 1:200

Identificativi Catastali:
Sezione: NCT
Foglio: 5
Particella: 167
Subalterno: 19

Compilata da:
Spagnoli Valerio
Iscritto all'albo:
Geometri
Prov. Brescia
N. 5777

Scheda n. 1


Formato di acquisizione: A3(297x420) - Formato stampa richiesto: A4(210x297)

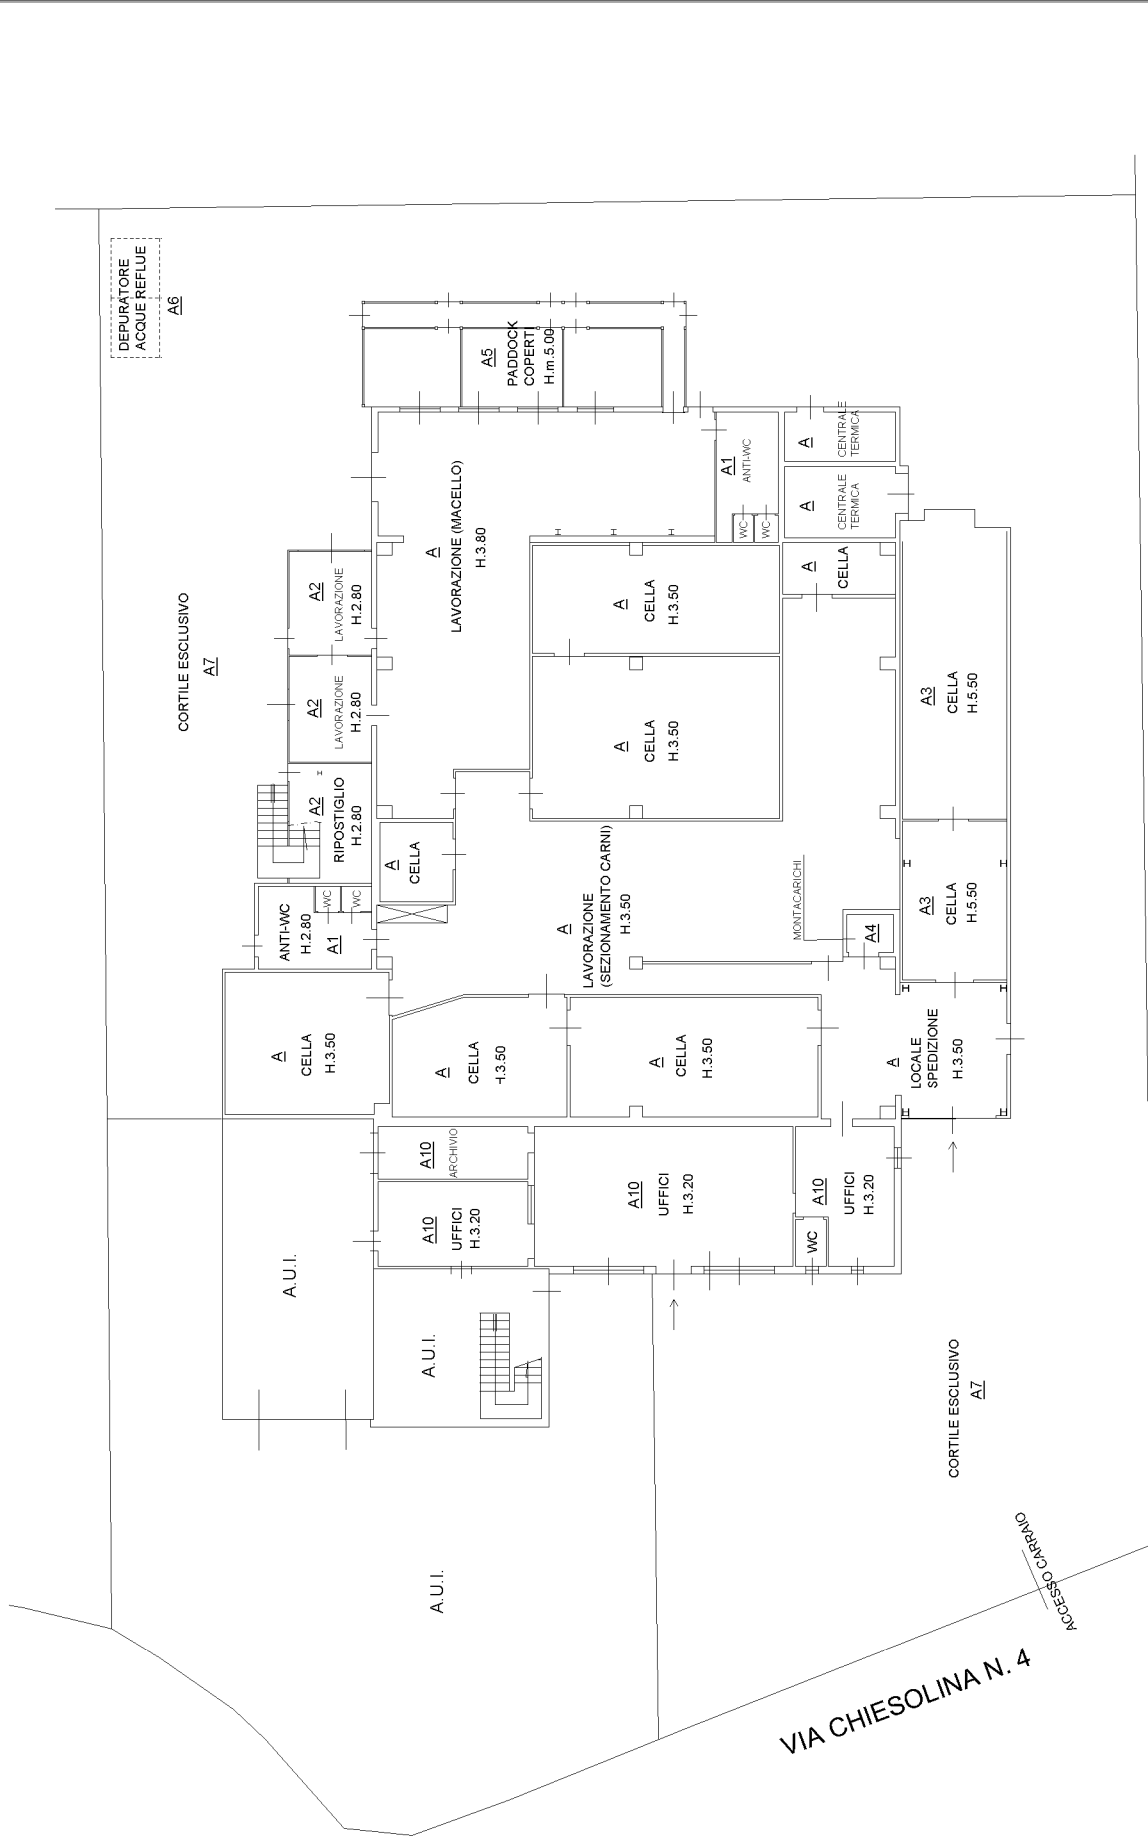

PIANTA PIANO TERRA

Catasto dei Fabbricati - Situazione al 03/08/2020 - Comune di VISANO (M070) - < Sez. Urb.: NCT - Foglio: 5 - Particella: 167 - Subalterno: 19 >

Firmato DA: **WINDREDES** **EN** **AP** **EC** S.P.A. NG CA 3 Serial#: 1d5df6d740dca22ac8c700e4f95035c4

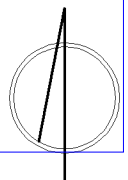

Agenzia delle Entrate
CATASTO FABBRICATI
Ufficio Provinciale di
Brescia

Dichiarazione protocollo n. BS0274939 del 12/12/2016

Planimetria di u.i.u. in Comune di Visano

Via Chiesolina

civ. 4

Identificativi Catastali:

Sezione: NCT

Foglio: 5

Particella: 167

Subalterno: 19

Compilata da:

Spagnoli Valerio

Iscritto all'albo:

Geometri



Prov. Brescia

N. 5777

Scheda n. 2

Scala 1:200

PIANTA PIANO PRIMO

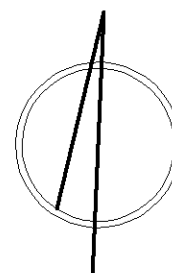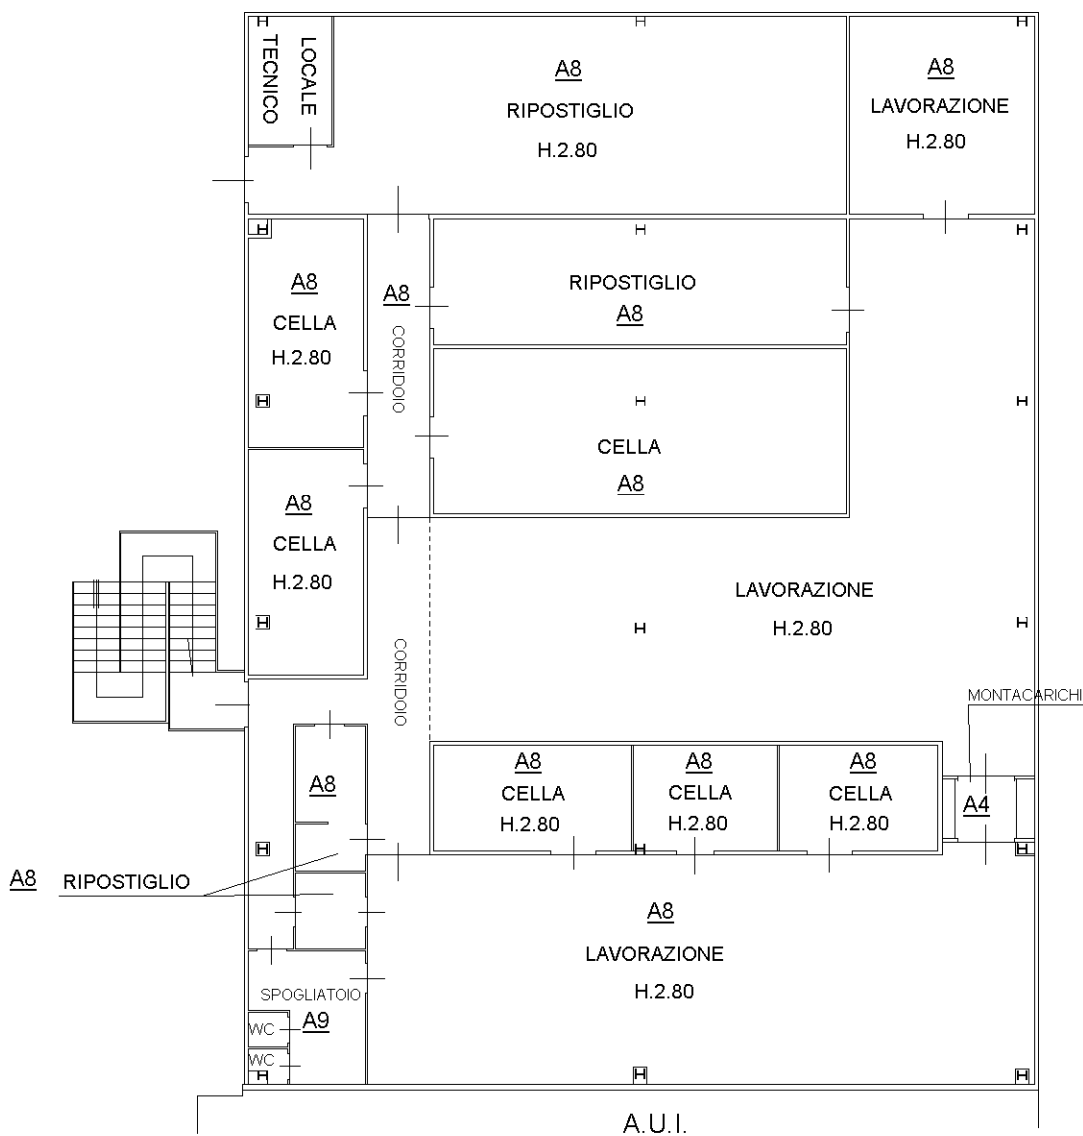

Ultima planimetria in atti

**Agenzia del Territorio
CATASTO FABBRICATI
Ufficio Provinciale di
Brescia**

Dichiarazione protocollo n. BS0412154 del 04/11/2009

Planimetria di u.i.u. in Comune di Visano

Via Chiesolina

civ. 4

Identificativi Catastali:

Sezione: NCT
Foglio: 5
Particella: 167
Subalterno: 15

Compilata da:
Maifredi Franco

Iscritto all'albo:
Geometri



Prov. Brescia

N. 2152

Scheda n. 1

Scala 1:200

PIANO TERRA

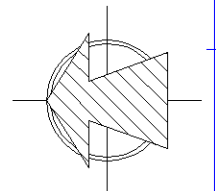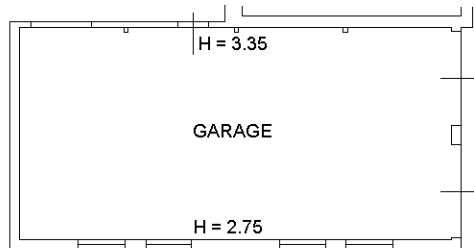

Ultima planimetria in atti

Data: 03/08/2020 - n. T2242 - Richiedente: GSSLRI77B01B157P

Totale schede: 1 - Formato di acquisizione: A4(210x297) - Formato stampa richiesto: A4(210x297)

Catasto dei Fabbricati - Situazione al 03/08/2020 - Comune di VISANO (M070) - < Sez.Urb.: NCT - Foglio: 5 - Particella: 167 - Subalterno: 15 >

Firmato DA: MAIFREDI FRANCO S.P.A. NG CA 3 Serial#: 1d5dff6d7d0dca22ac8c700e4f95035c4

