



Comune: (BS) MONIGA DEL GARDA Scala originale: 1:2000
Foglio: 1 Dimensione cornice: 534.000 x 378.000 metriProtcollo pratica T138659/2023



Compilata da:
Mattiotti Flaviano
Iscritto all'albo:
Geometri
Prov. Brescia N. 4138

Identificativi Catastali:
Sezione: NCT
Foglio: 1
Particella: 9
Subalterno: 1


Dichiarazione protocollo n. BS0376103 del 26/10/2004
Planimetria di u.i.u. in Comune di Moniga Del Garda
s.s.572 civ. SNC

**Agenzia del Territorio
CATASTO FABBRICATI
Ufficio provinciale di
Brescia**

Scheda 1
Scala 1: 200



PIANO TERRA

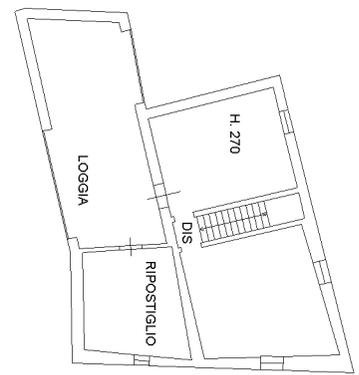

PIANO PRIMO

10 metri



Agenzia del Territorio
CATASTO FABBRICATI
Ufficio Provinciale di
Brescia

ELABORATO PLANIMETRICO

Compilato da:
Mattiotti Flaviano

Iscritto all'albo:
Geometri

Prov. Brescia

N. 4138

Comune di Moniga Del Garda

Sezione: NCT

Foglio: 1

Particella: 9

Protocollo n. BS0376103 del 26/10/2004


Tipo Mappale n.

del


Dimostrazione grafica dei subalterni

Scala 1 : 500

PIANTA PIANO TERRA

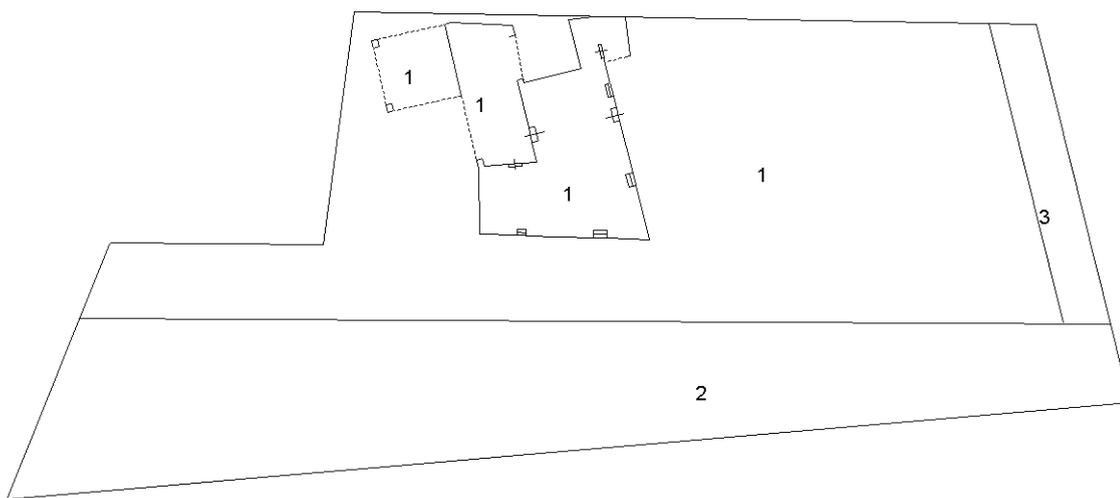

PIANTA PIANO PRIMO

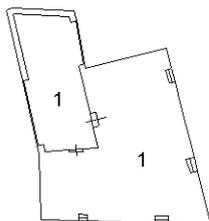

Ultima planimetria in atti

