

MODULARIO  
F. sig. rend. 497




MINISTERO DELLE FINANZE  
DIREZIONE GENERALE DEL CATASTO E DEI SS.TT.EE.  
**CATASTO EDILIZIO URBANO** (RDL 13-4-1939, n. 652)

MOD. BN (CEU)


LIRE  
**250**

Planimetria di u.i.u. in Comune di **ISORELLA** via **VITTORIO EMANUELE** civ. **56**


\*Scala originale non disponibile\*

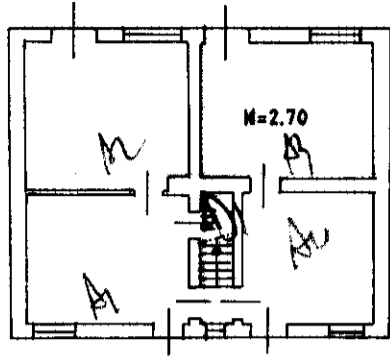


PIANTA PIANO TERRA

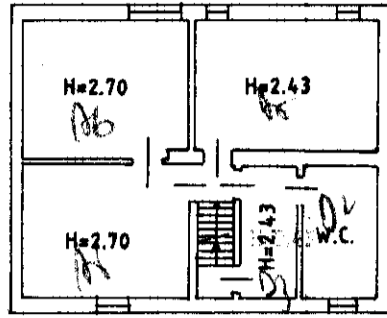

PIANTA PIANO PRIMO

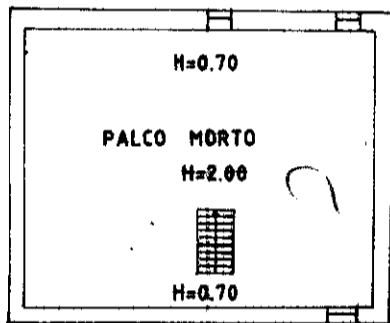

PIANTA SOTTOTETTO

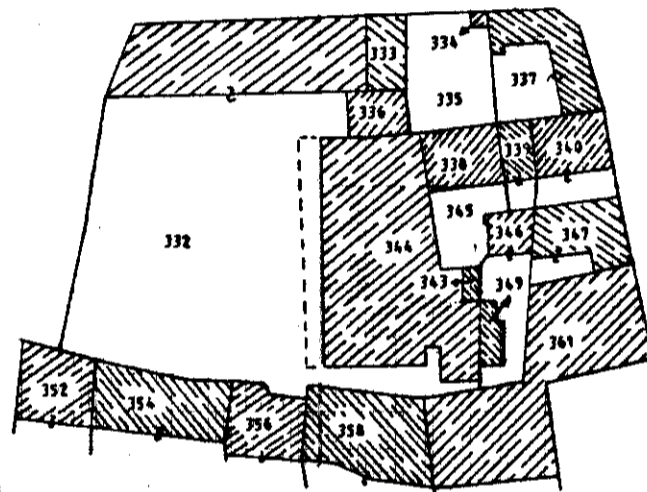

T.M. N.7827/90  
SCALA 1 : 1000

ORIENTAMENTO



Dichiarazione di N.C.   
Denuncia di variazione

Compilata dal **GEOMETRA**  
(Titolo, cognome e nome)  
**MINOTTI G. CARLO**

RISERVATO ALL'UFFICIO

Identificativi catastali  
F. **22**  
n. **428** sub. **3**

Iscritto all'albo de **GEOMETRA**  
della provincia di **BRESCIA** n. **2696**  
data ..... Firma *[Signature]*

*19703*

MODULARIO  
F. rig. rend. 487




MINISTERO DELLE FINANZE  
DIREZIONE GENERALE DEL CATASTO E DEI SS.TT.EE.  
**CATASTO EDILIZIO URBANO** (RDL 13-4-1939, n. 652)

MOD. BN (CEU)

LIRE  
250

Planimetria di u.i.u. in Comune di ISORELLA via SAN MARTINO DELLA BATTAGLIA civ. ....

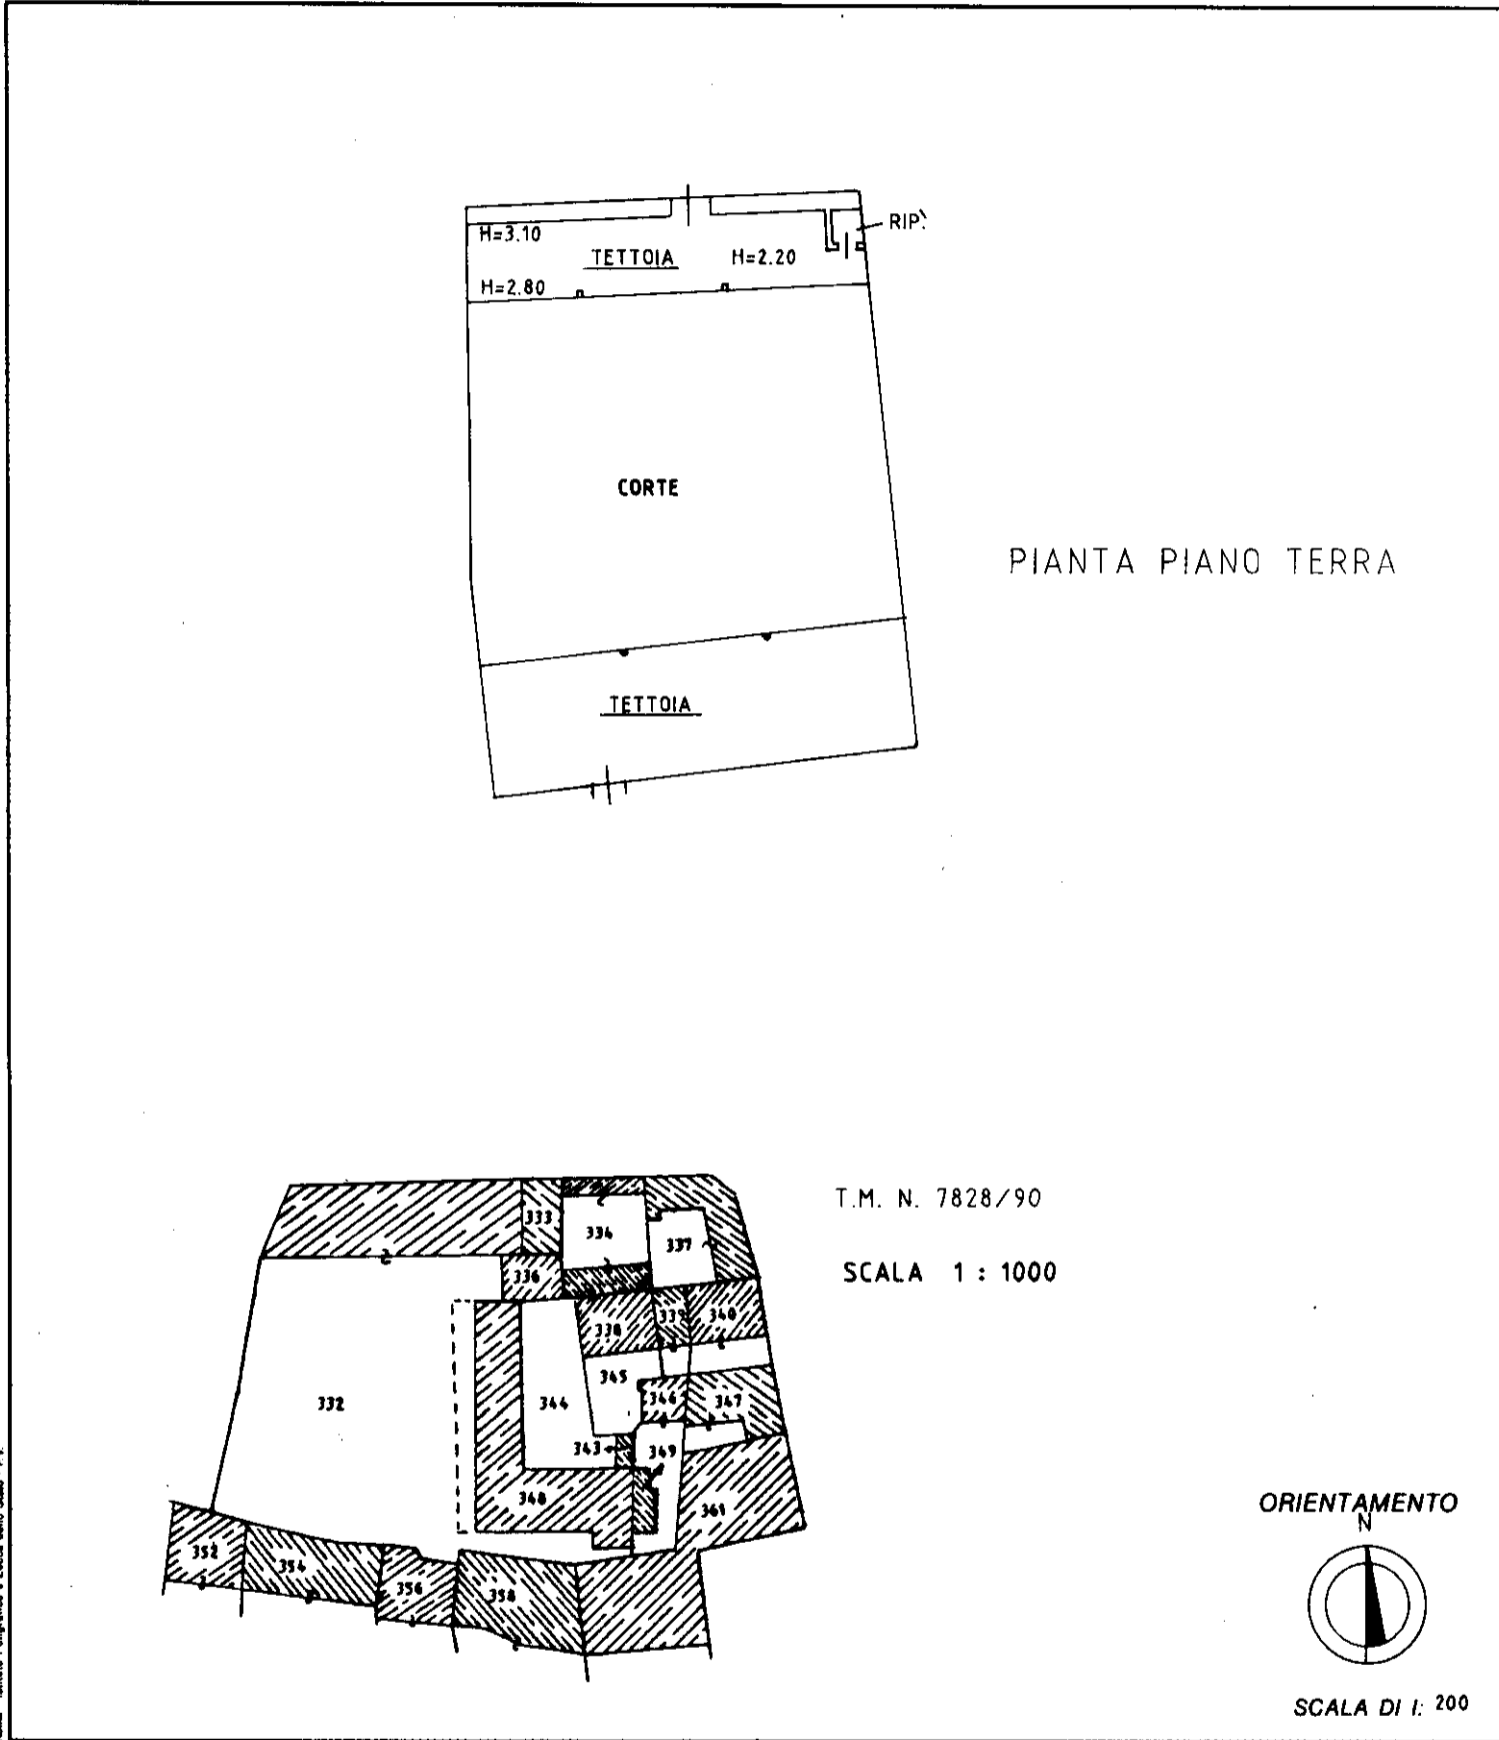

Roma - Istituto Poligrafico e Zecca dello Stato - P.V.

Dichiarazione di N.C. <input type="checkbox"/>	Compilata dal <b>GEOMETRA</b>	RISERVATO ALL'UFFICIO
Denuncia di variazione <input type="checkbox"/>	(Titolo, cognome e nome) <b>MINOTTI G. CARLO</b>	
Identificativi catastali	Iscritto all'albo de <b>GEOMETRI</b> <b>Minotti Geom. Giancarlo</b>	
F. <b>9</b>	della provincia di <b>BRESCIA</b> n. <b>2676</b> regio Geo:	
n. <b>334</b> sub. ....	Provincia di B	
	data ..... Firma ..... N. 2676 Isorell (3)	

19702

MODULARIO  
F. rig. rend. 497




MINISTERO DELLE FINANZE  
DIREZIONE GENERALE DEL CATASTO E DEI SS.TT.EE.  
**CATASTO EDILIZIO URBANO** (RDL 13-4-1939, n. 652)


MOD. **BN** (CEU)

LIRE  
**250**


Planimetria di u.i.u. in Comune di **ISORELLA** via **VITTORIO EMANUELE** civ.....

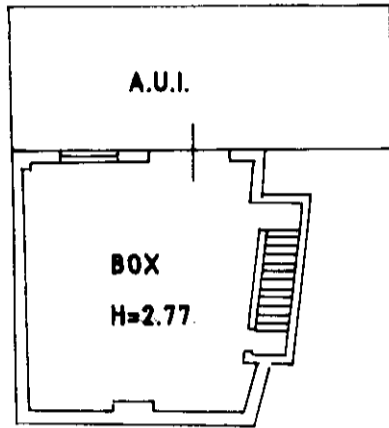


PIANTA PIANO TERRA

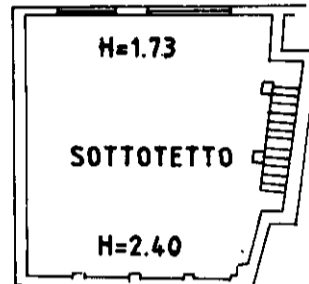

PIANTA PIANO PRIMO

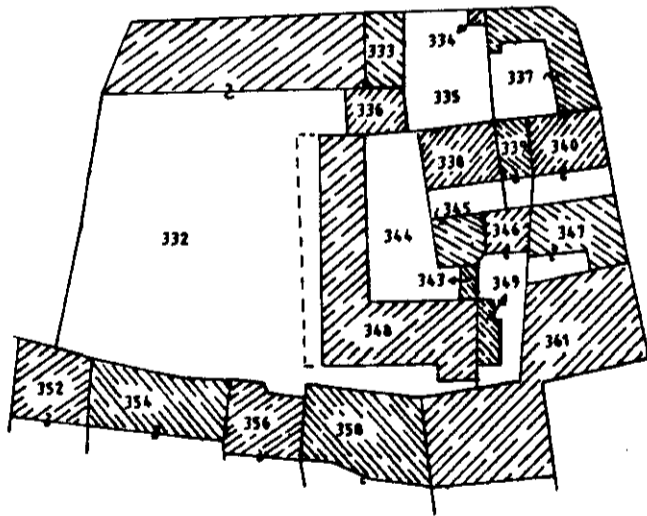

T.M. N.7826/90  
SCALA 1 : 1000

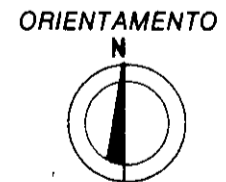

SCALA DI I: 200

Roma - Istituto Poligrafico e Zecca dello Stato - P.V.

Dichiarazione di N.C.   
Denuncia di variazione

Identificativi catastali  
F. **22**  
n. **2189** sub. **1**

Compilata dal **GEOMETRA**  
(Titolo, cognome e nome)  
**MINOTTI G. CARLO**

Iscritto all'albo de **GEOMETRA** **Minotti Geom. Giancarlo**  
della provincia di **BRESCIA** **2696** Geometri  
data ..... Firma **Minotti G. Carlo** **Drescia**  
**N. 2696 Isorella (BS)**

RISERVATO ALL'UFFICIO

*26/8*

MODULARIO  
F. rig. rend. 497



MINISTERO DELLE FINANZE


MOD. BN (CEU)

DIREZIONE GENERALE DEL CATASTO E DEI SS.TT.EE.


# CATASTO EDILIZIO URBANO (RDL 13-4-1939, n. 652)

LIRE  
**250**

Planimetria di u.i.u. in Comune di **ISORELLA** via **VITTORIO EMANUELE** civ. ....

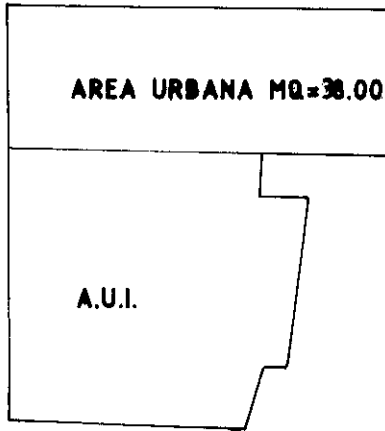


## PIANTA PIANO TERRA

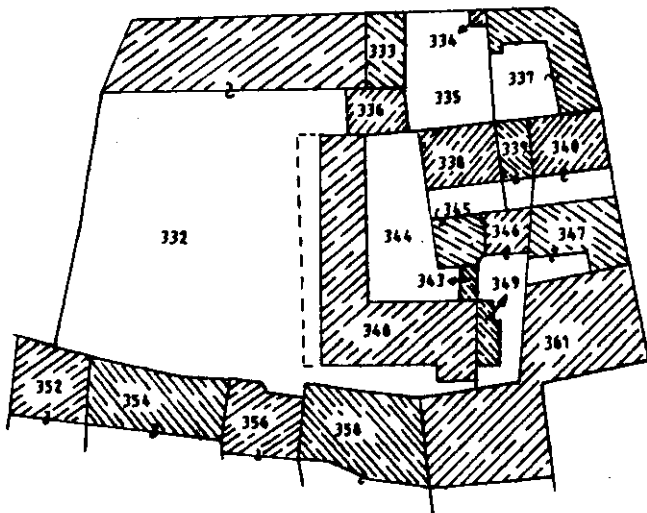

T.M. N.7826/90

SCALA 1 : 1000

ORIENTAMENTO

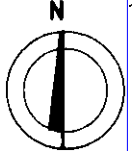

SCALA DI I: 200

Dichiarazione di N.C.   
Denuncia di variazione

Compilata dal **GEOMETRA**  
(Titolo, cognome e nome)  
**MINOTTI G.CARLO**

RISERVATO ALL'UFFICIO

Ultima planimetria identificata catastali  
F. 22

Iscritto all'albo de **GEOMETRI** **Minotti Geom. Giancarlo**  
**BRESCIA** **2696**

Data presentazione: 09/01/1991 - Data: 24/05/2022 - n. T183699 - Richiedente: MNNMTT76C23E884R

Totale schede: 1 - Formato di acquisizione: A4 (210x297) - Formato standard richiesto: A4 (210x297)

Provincia di **Brescia**  
N. **2696** **Isorella (BS)**

964