

Data: 01/08/2023 - n. T26702 - Richiedente: SMNLR180M06B157B

**Agenzia del Territorio  
CATASTO FABBRICATI  
Ufficio Provinciale di  
Brescia**


Dichiarazione protocollo n° BS0159688 del 15/04/2008	
Planimetria di u.i.u. in Comune di Bedizzole	
Via Belvedere	civ. 4
Identificativi Catastali:	Comune di: [REDACTED]
Sezione: NCT	iscritto all'albo: Geometri
Foglio: 4	Prov. Brescia
Particella: 57	N. 4153
Subalterno: 5	

Scheda n. 1      Scala 1:200

PIANTA PIANO TERRA



PIANTA PIANO PRIMO

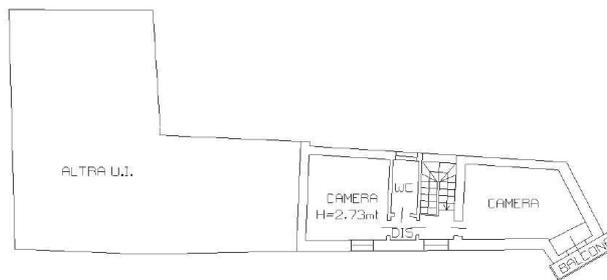

Data: 01/08/2023 - n. T26702 - Richiedente: SMNLR180M06B157B  
Totale schede: 1 - Formato di acquisizione: A4(210x297) - Formato stampa richiesto: A3(297x420)  
Ultima planimetria in atti:

Catasto dei Fabbricati - Situazione al 01/08/2023 - Comune di BEDIZZOLE(A729) - < Sez. urbana NCT - Foglio 4 - Particella 57 - Subalterno 5 >  
VIA BELVEDERE n. 4 Piano F1

Scheda catastale