



TAVOLA 1

PLANIMETRIA LOTTO 1


RGE 741/2019

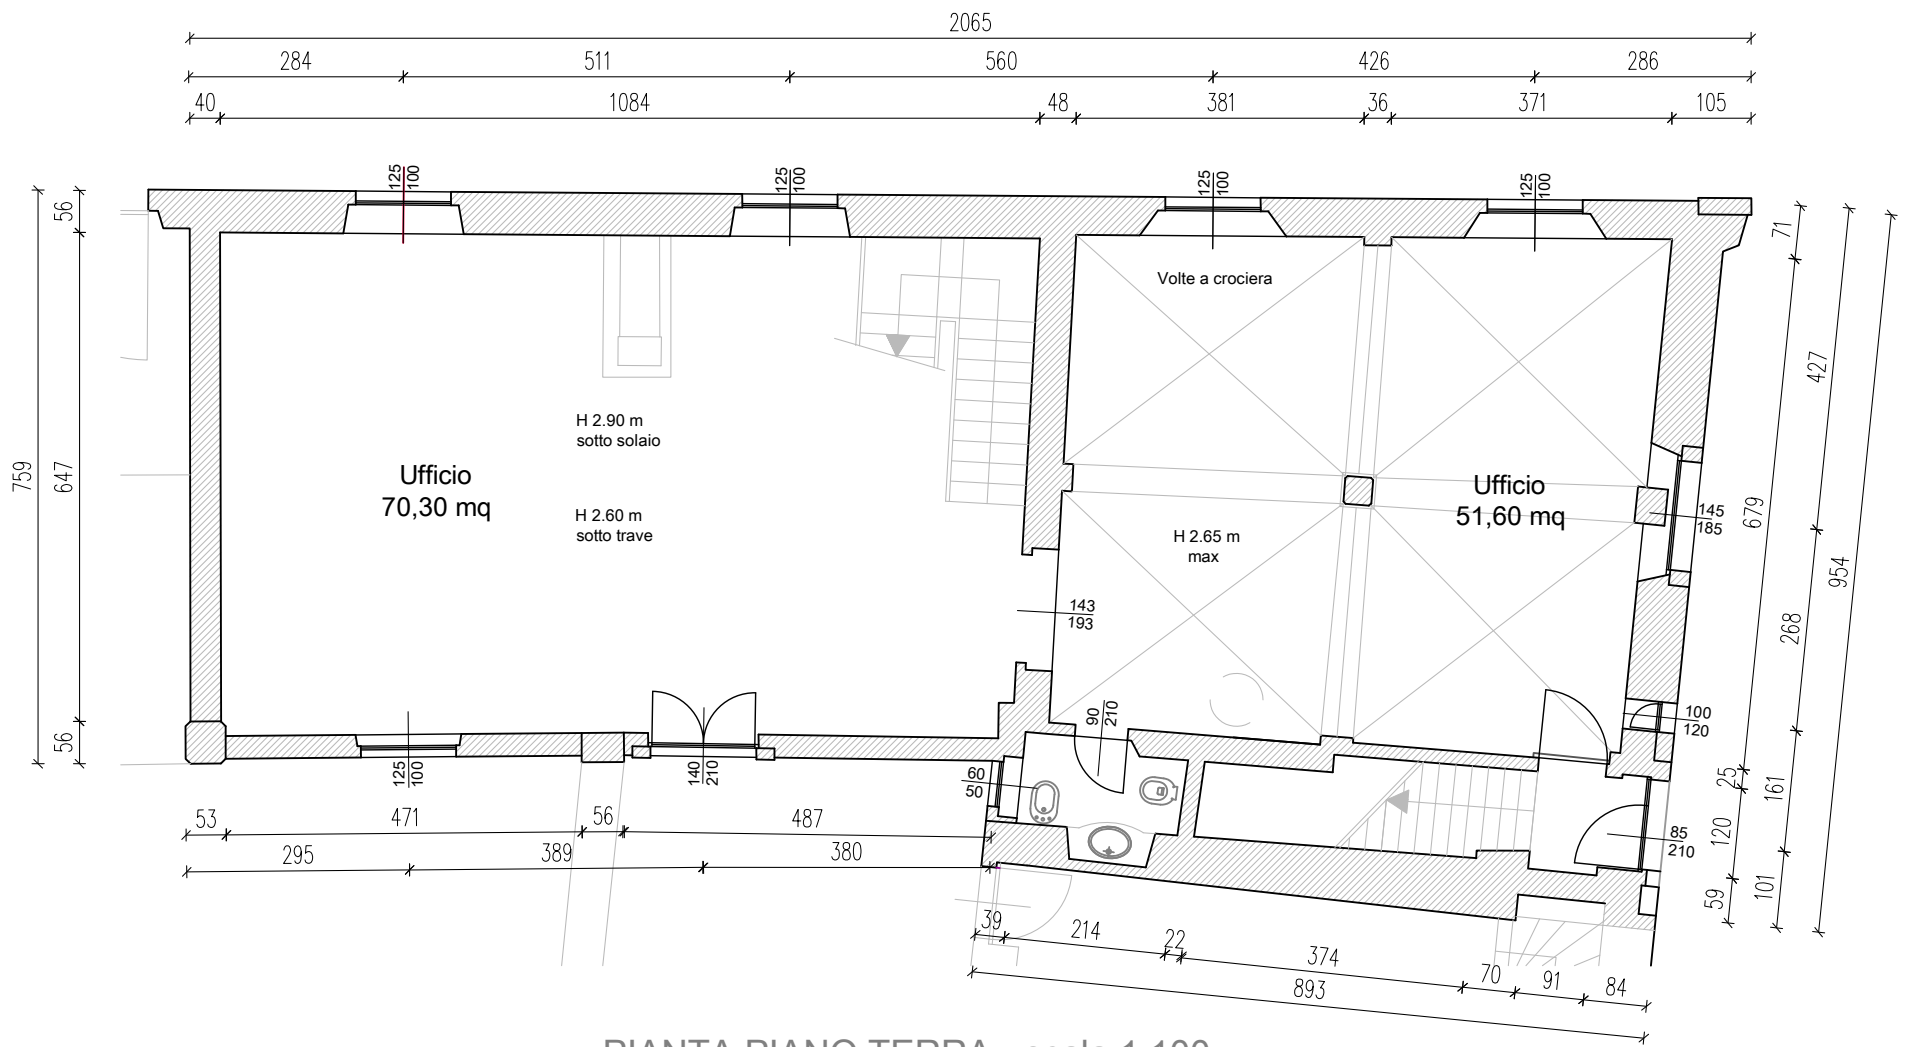

PIANTA PIANO TERRA - scala 1:100

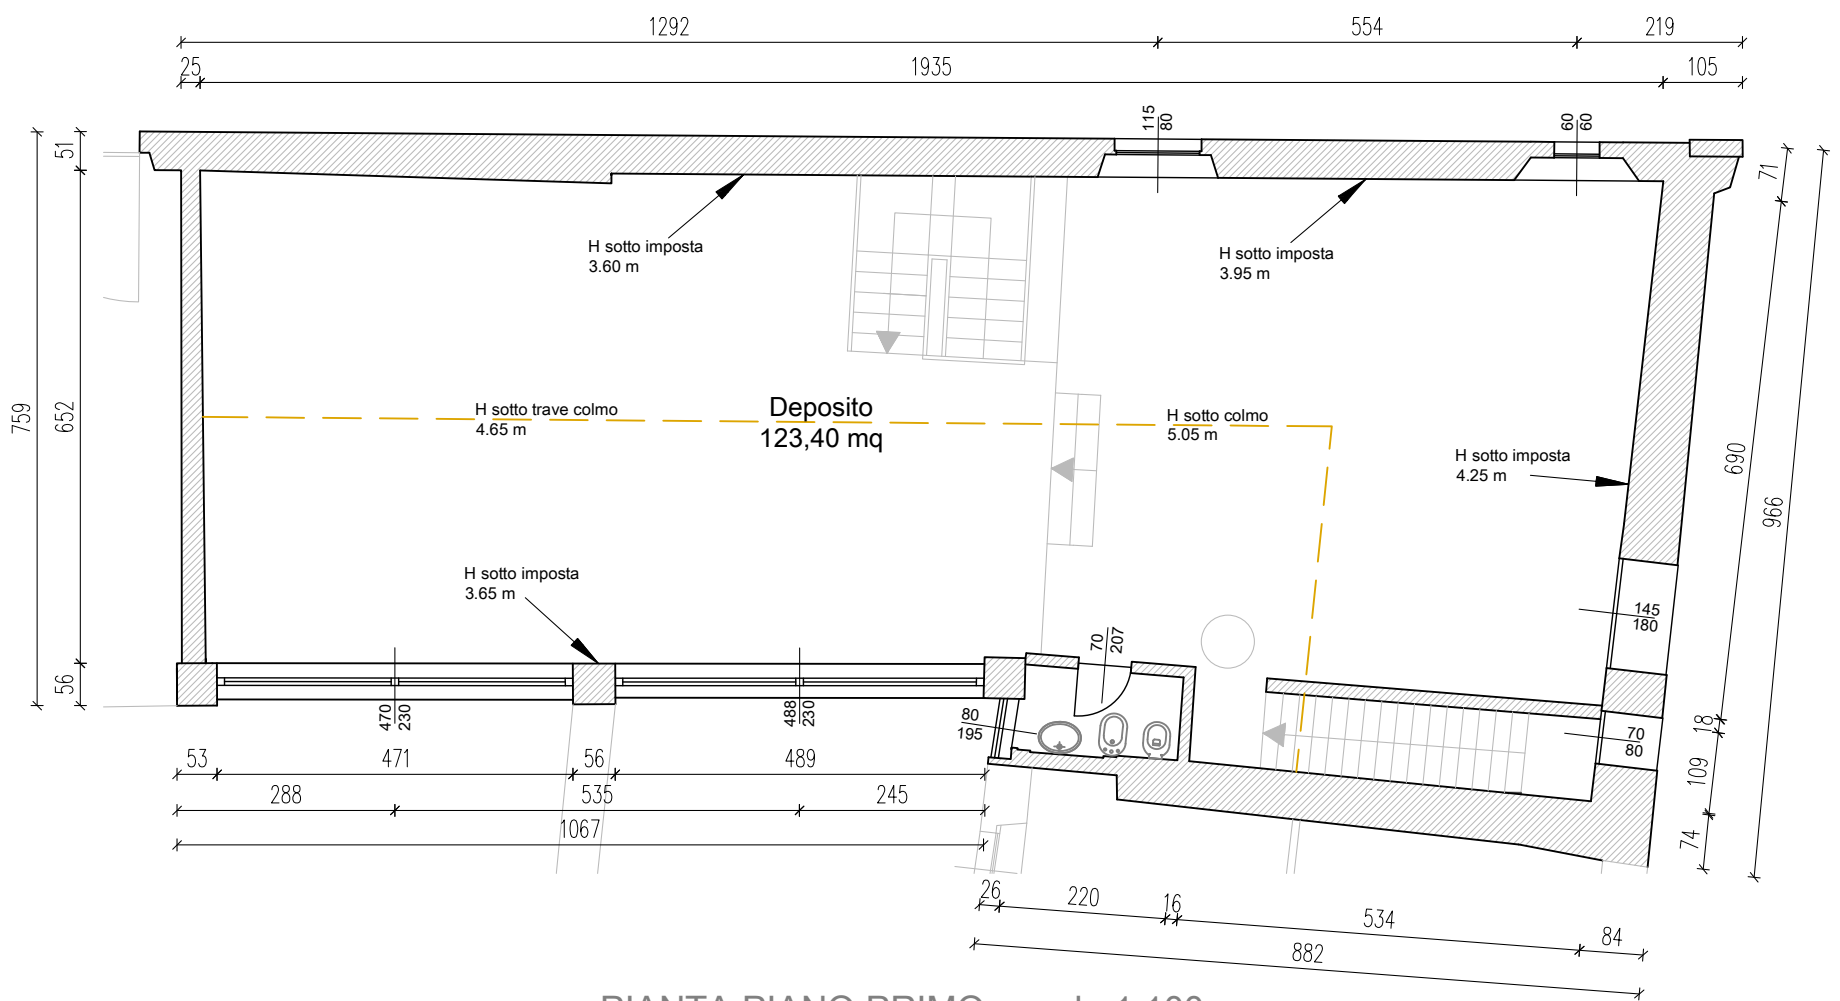

PIANTA PIANO PRIMO - scala 1:100

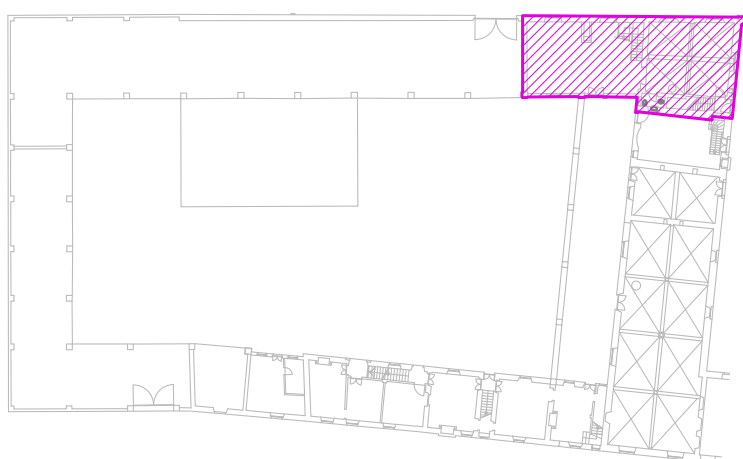

INQUADRAMENTO