



TAVOLA 3

PLANIMETRIA LOTTO 3

RGE 741/2019

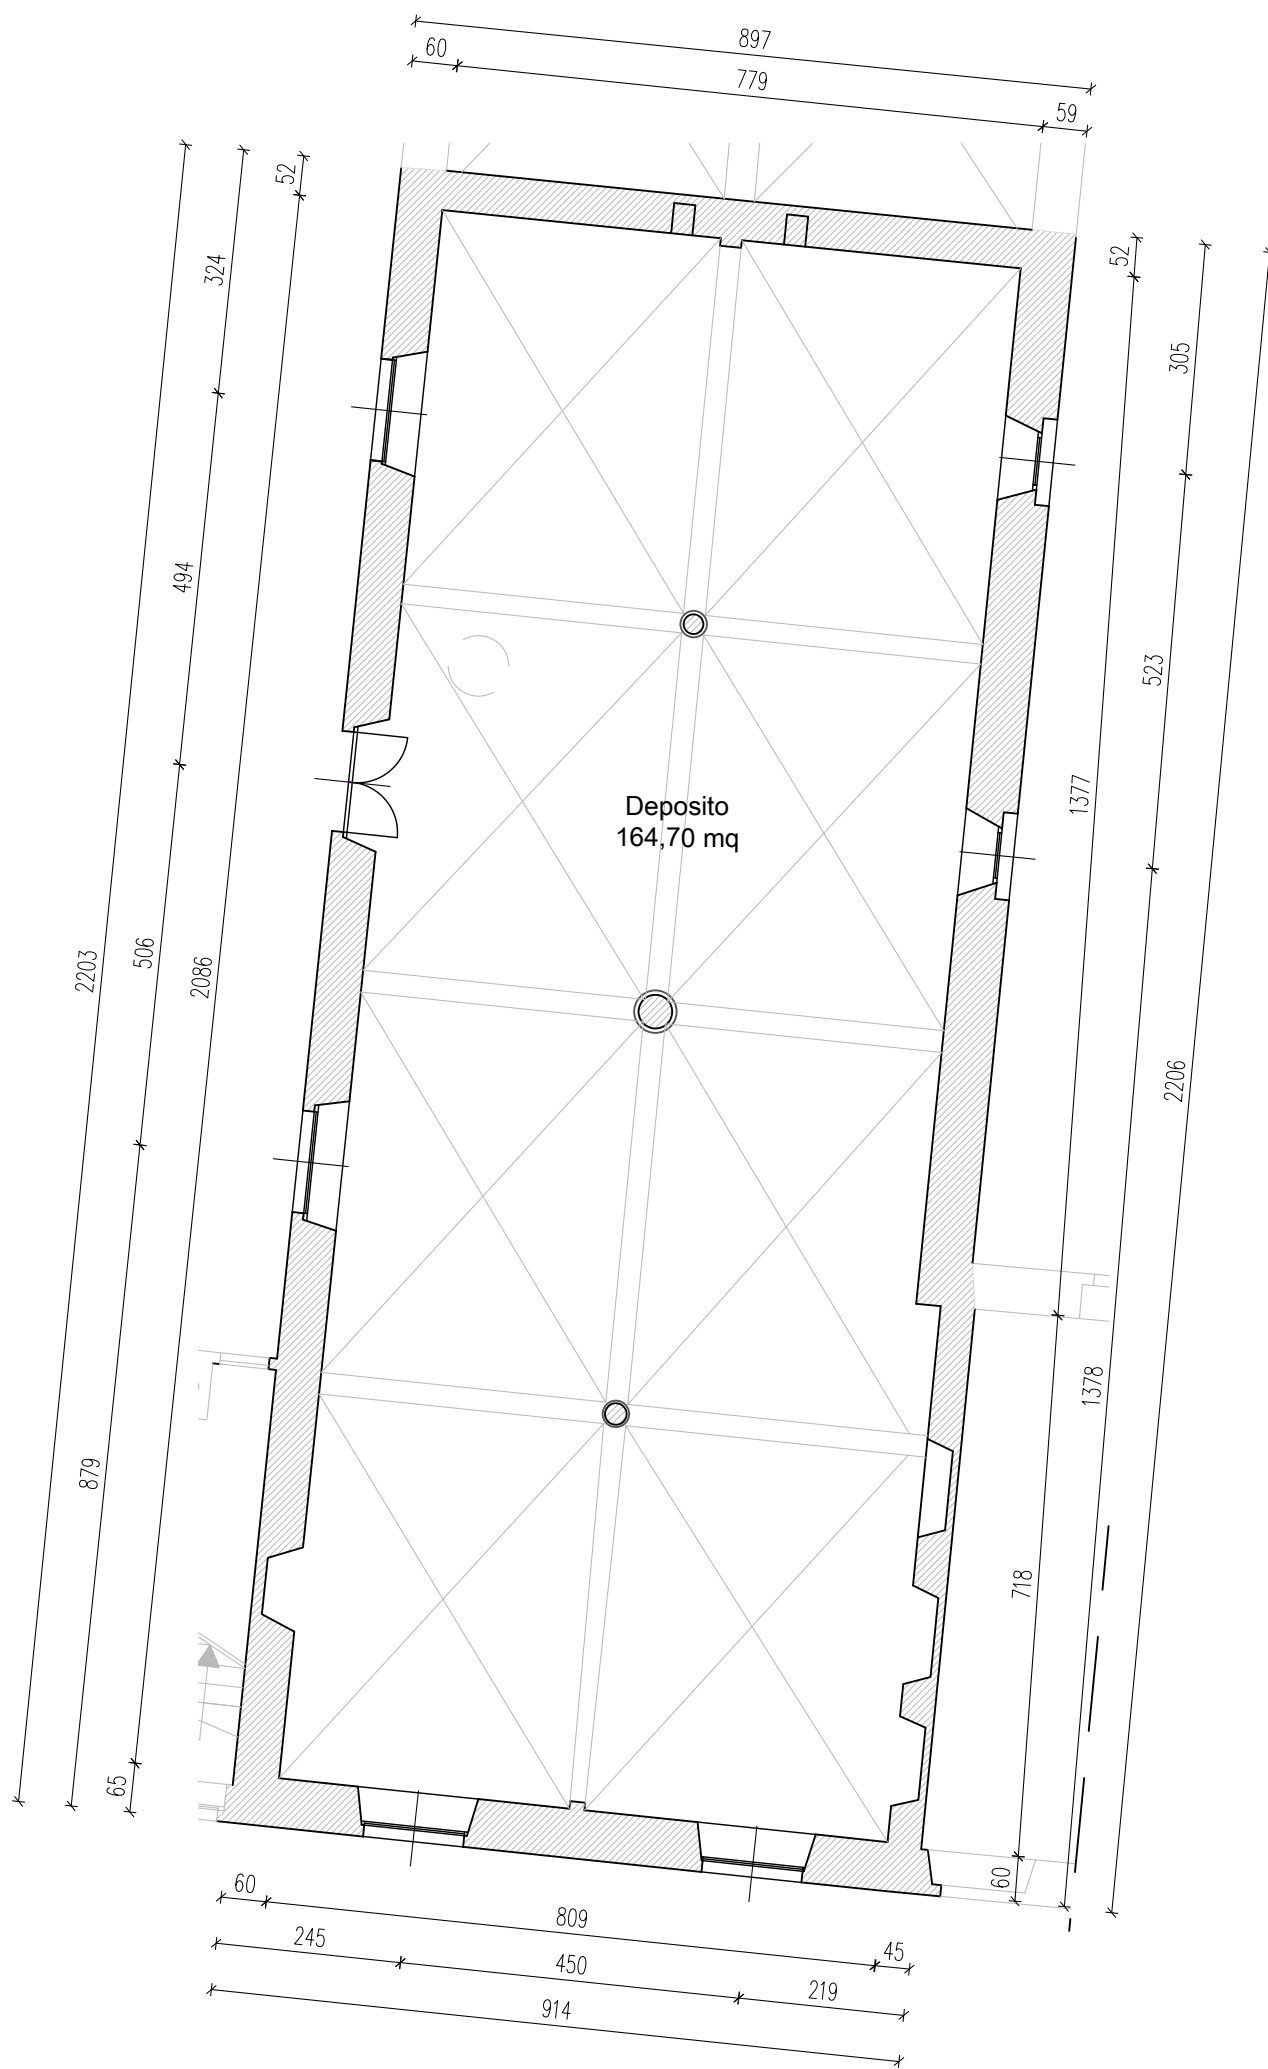

PIANTA PIANO TERRA - scala 1:100

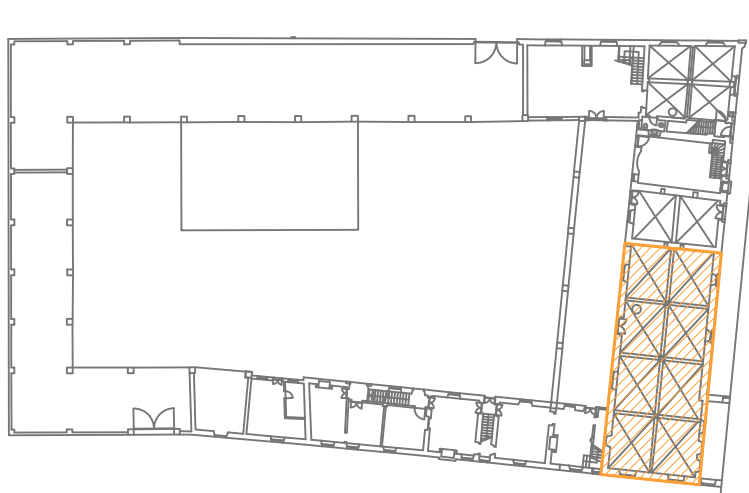

INQUADRAMENTO


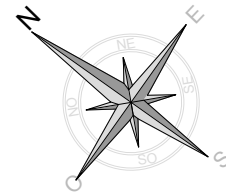



TAVOLA 4

PLANIMETRIA LOTTO 3

RGE 741/2019

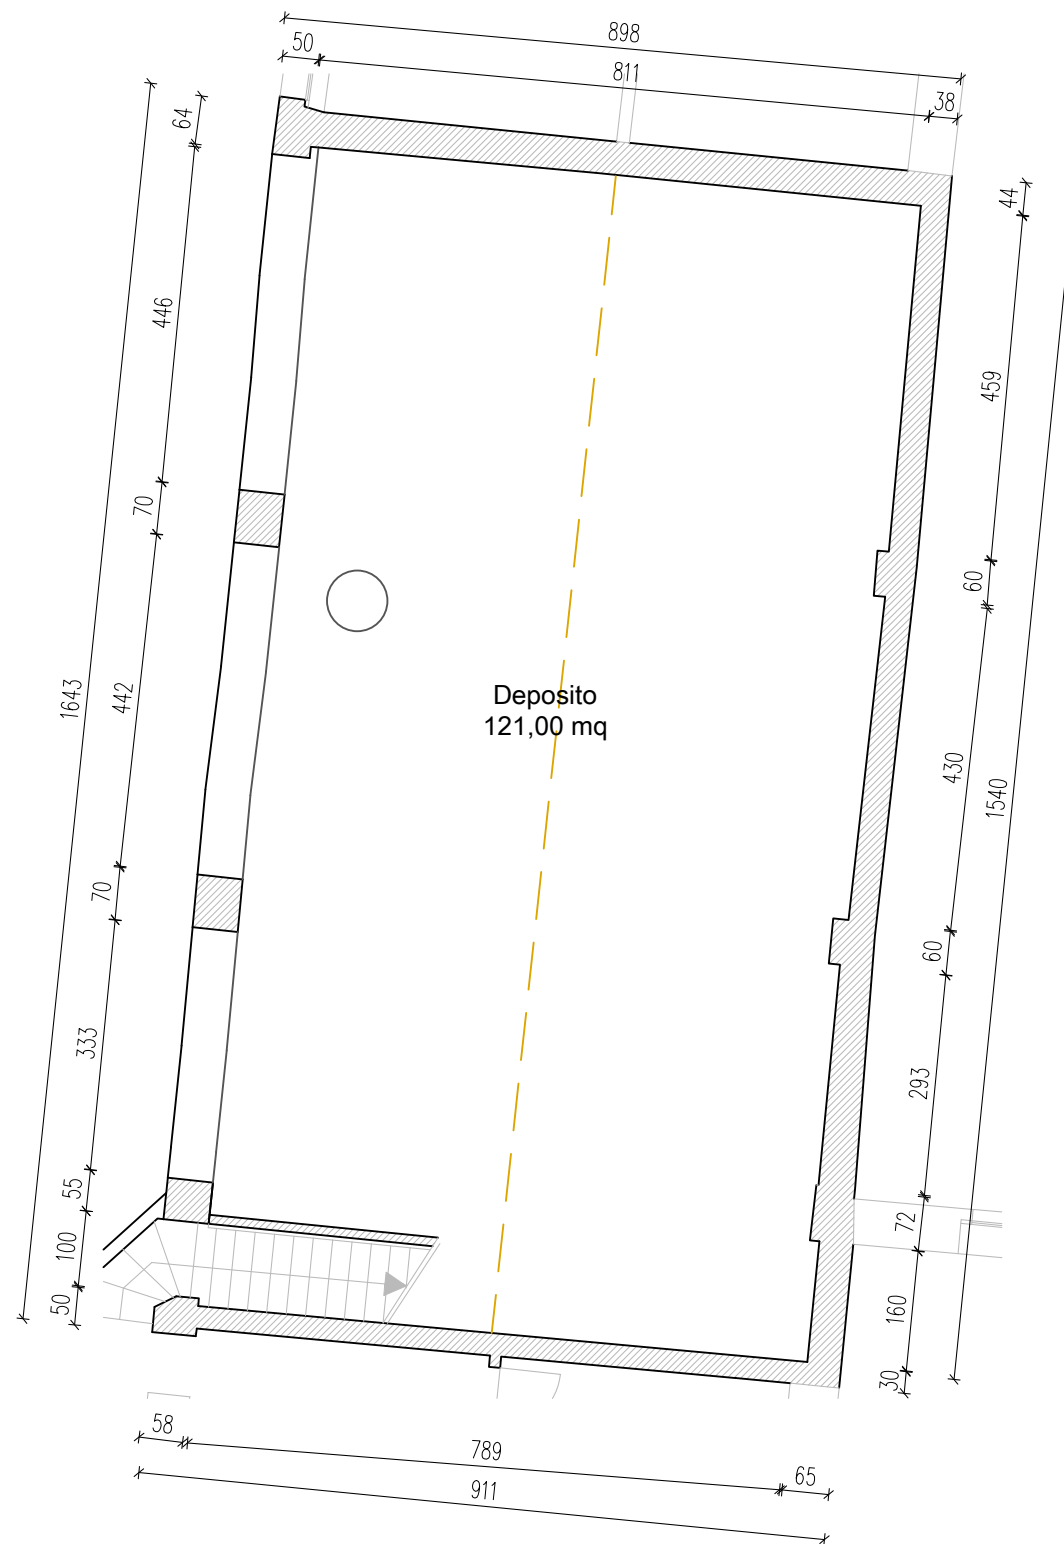

PIANTA PIANO PRIMO - scala 1:100

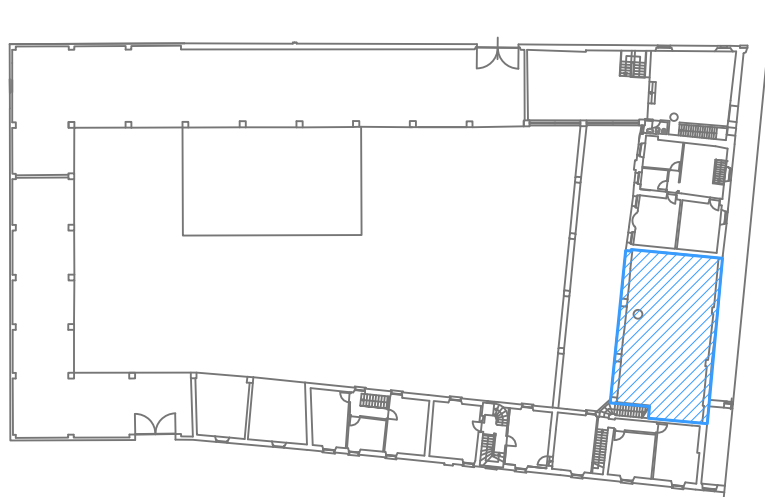

INQUADRAMENTO