

**IMMOBILE IN SAREZZO
VIA SAN MARTINO**

Proprietà [REDACTED]



**RIFERIMENTI STATO DI FATTO -
PROPRIETA'**

NOVEMBRE 2016

CTU geom. Mauro Gnali

**IMMOBILE IN SAREZZO
VIA SAN MARTINO**

Proprietà XXXXXXXXXX



**RIFERIMENTI STATO DI FATTO -
PROPRIETA'**

NOVEMBRE 2016

CTU geom. Mauro Gnali

**IMMOBILE IN SAREZZO
VIA SAN MARTINO**

Proprietà [REDACTED]



**RIFERIMENTI STATO DI FATTO -
PROPRIETA'**


NOVEMBRE 2016

CTU geom. Mauro Gnali


S.C. 60,48 MQ



PROPRIETA'

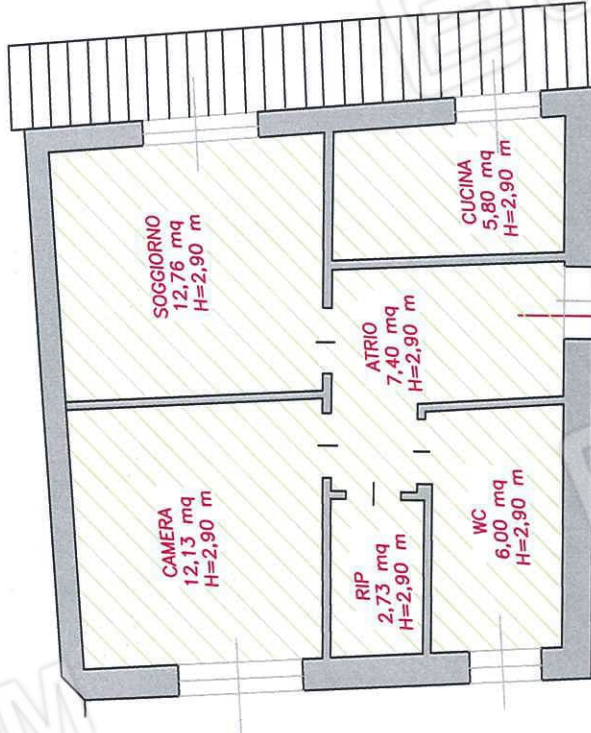

FG 16 Mapp. 174 Sub. 7 cat. A/3

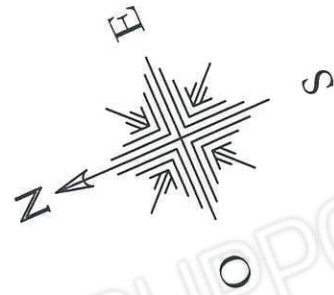

COMUNE DI SAREZZO

LOC. ZANANO

Via San Martino N. 44

Proprietario SIG:



FABBRICATO

RILIEVO

PIANTA PIANO PRIMO

7



SCALA 1:100

DATA 05/12/2016

S.C. 127,40 MQ

PROPRIETA'
GNUTTI ANDREINO

FG 16 Mapp. 174 Sub. 8 cat. A/3

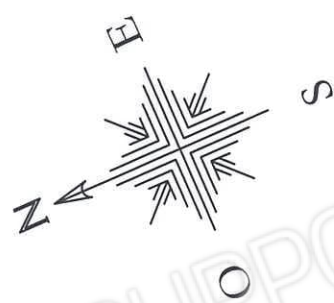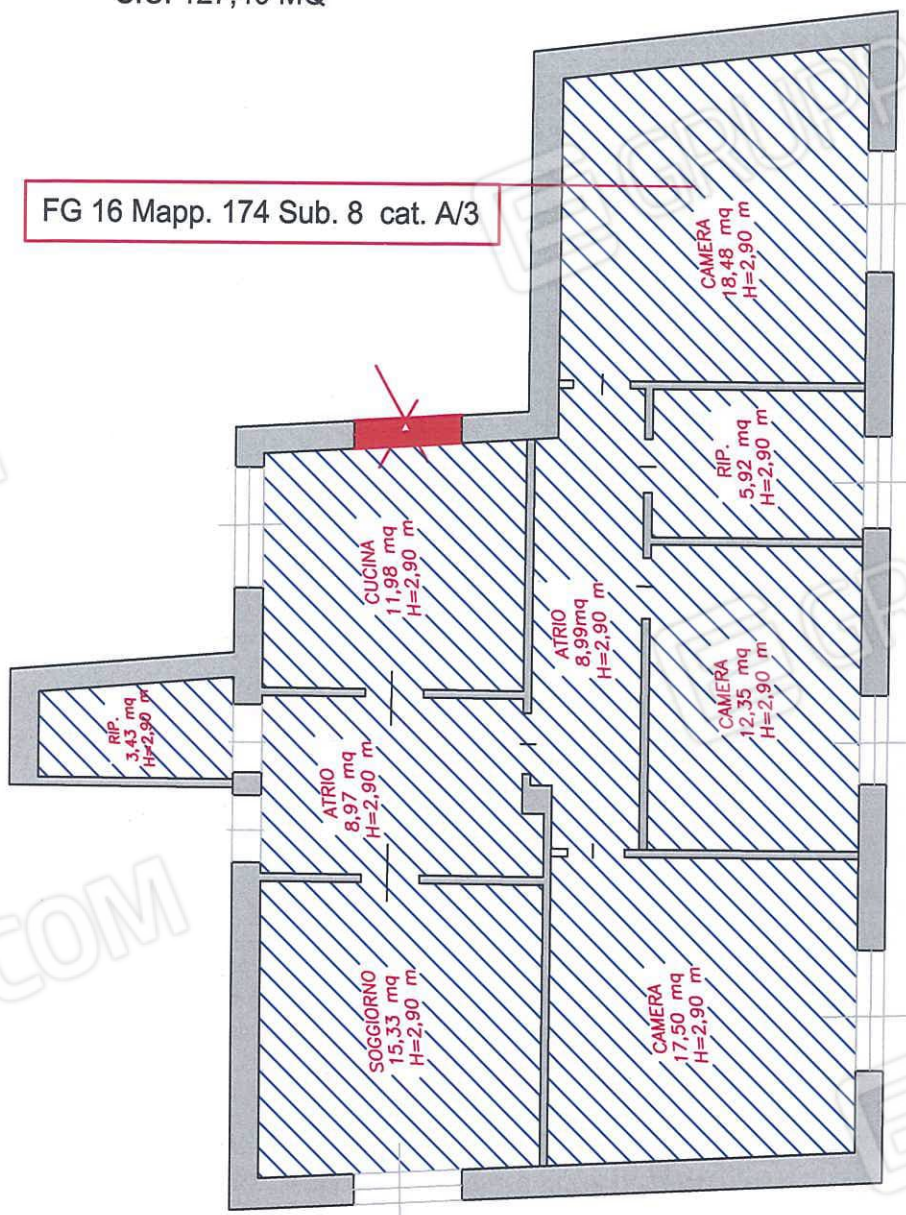

COMUNE DI SAREZZO

LOC. ZANANO

Via San Martino N. 44

Proprietario SIG: [REDACTED]

FABBRICATO

RILIEVO

PIANTA PIANO PRIMO

8

SCALA 1:100

DATA 05/12/2016

S.C. 105,30 MQ




PROPRIETA'



FG 16 Mapp. 174 Sub. 9 cat. C/2

DEPOSITO
87,80 mq
H=2,98 m

TERRAZZO
34,70 mq
H=2,98 m

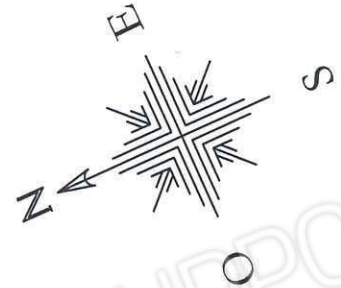

COMUNE DI SAREZZO

LOC. ZANANO

Via San Martino N. 36

Proprietario SIG: [REDACTED]

FABBRICATO

RILIEVO

PIANTA PIANO PRIMO

9


SCALA 1:100

DATA 05/12/2016


S.C. 93,38 MQ



PROPRIETA'

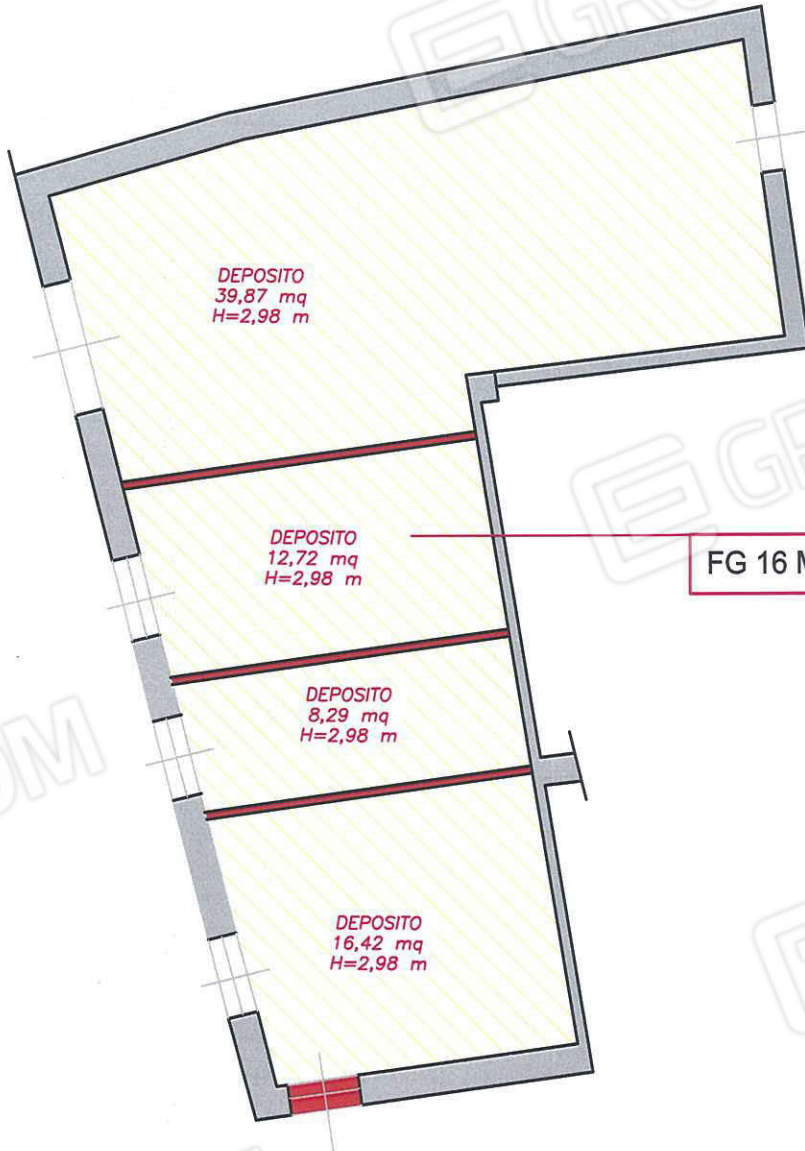

FG 16 Mapp. 174 Sub.10 cat. C/2

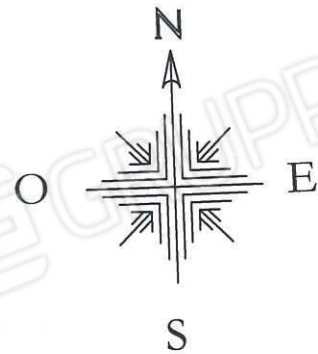

COMUNE DI SAREZZO

LOC. ZANANO

Via San Martino N. 44

Proprietario SIG:



FABBRICATO

TAV.

RILIEVO

PIANTA PIANO PRIMO


10

SCALA 1:100


DATA 05/12/2016

S.C. 50,30 MQ

PROPRIETA'

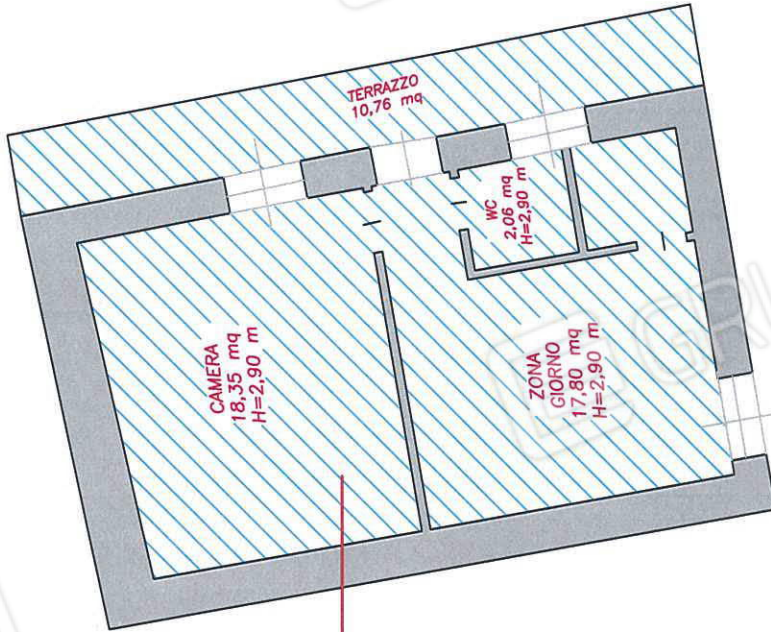

FG 16 Mapp. 174 Sub. 11 cat. A/3

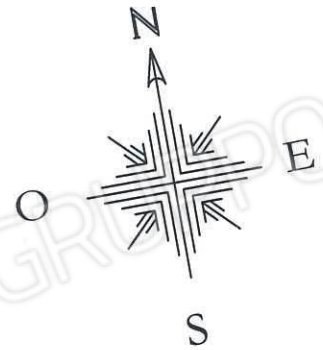

COMUNE DI SAREZZO

LOC. ZANANO

Via San Martino N. 32

Proprietario SIG:



FABBRICATO

RILIEVO

PIANTA PIANO PRIMO

11



SCALA 1:100

DATA 05/12/2016

S.C. 71,85 MQ



PROPRIETA'

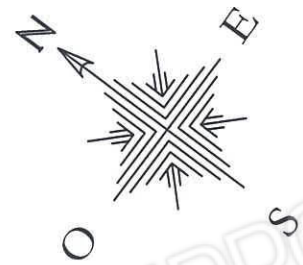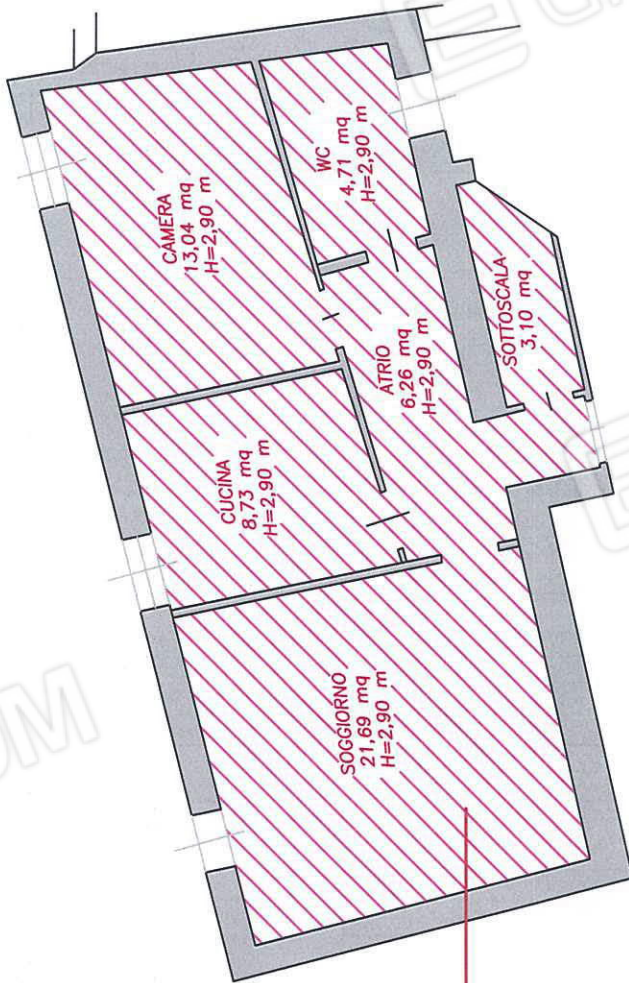

FG 16 Mapp. 174 Sub. 12 cat. A/3

COMUNE DI SAREZZO

LOC. ZANANO

Via San Martino N. 32

Proprietario SIG:



FABBRICATO

RILIEVO

PIANTA PIANO PRIMO

12



SCALA 1:100

DATA 05/12/2016


S.C. 60,48 MQ



PROPRIETA'

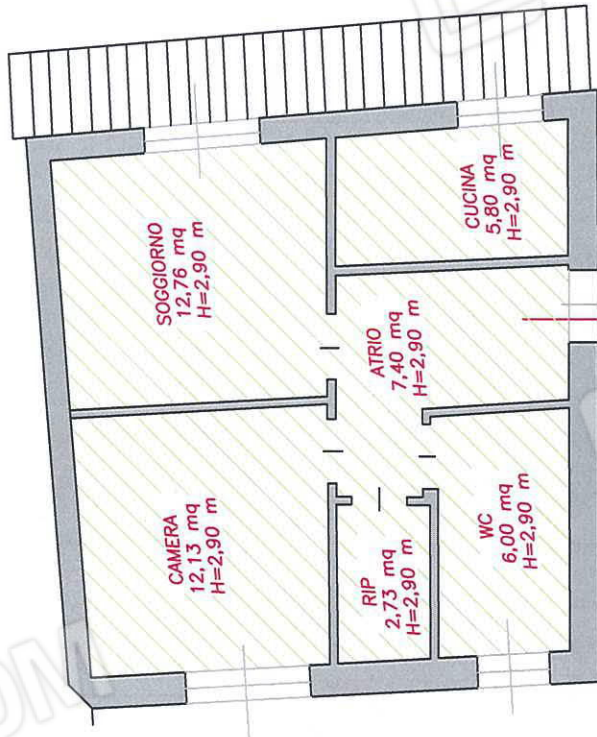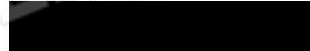

FG 16 Mapp. 174 Sub. 13 cat. A/3

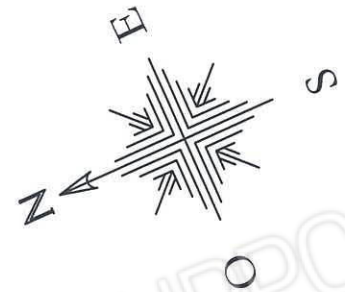

COMUNE DI SAREZZO

LOC. ZANANO

Via San Martino N. 44

Proprietario SIG:



FABBRICATO

RILIEVO

PIANTA PIANO SECONDO

13



SCALA 1:100

DATA 05/12/2016

S.C. 127,40 MQ

FG 16 Mapp. 174 Sub. 14 cat. A/3

PROPRIETA'

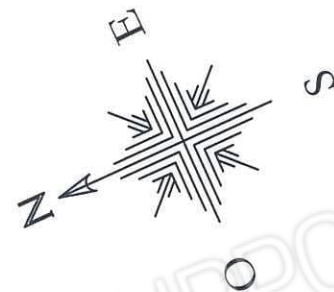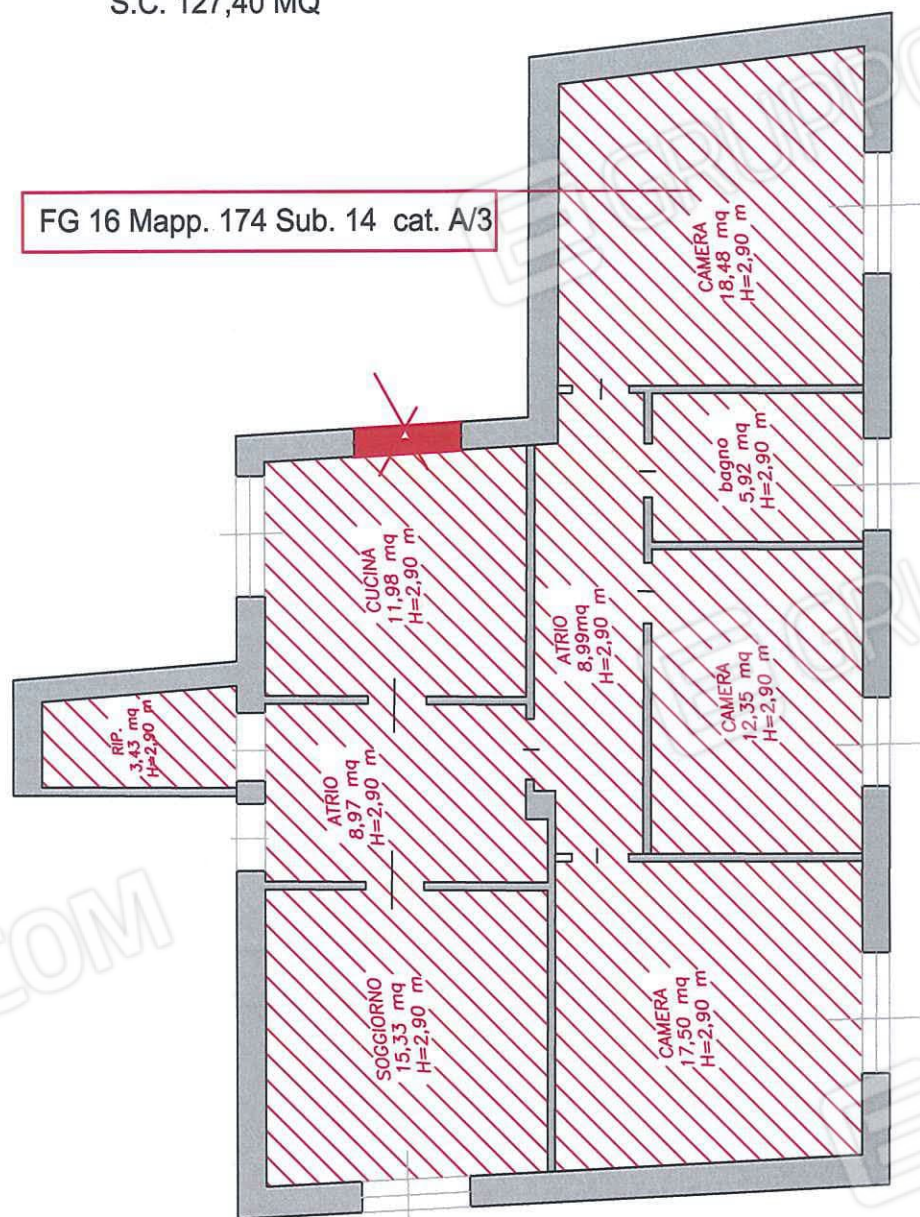

COMUNE DI SAREZZO

LOC. ZANANO

Via San Martino N. 44

Proprietario SIG: [REDACTED]

FABBRICATO

RILIEVO

PIANTA PIANO SECONDO

14


SCALA 1:100

DATA 05/12/2016


S.C. 103,40 MQ



PROPRIETA'

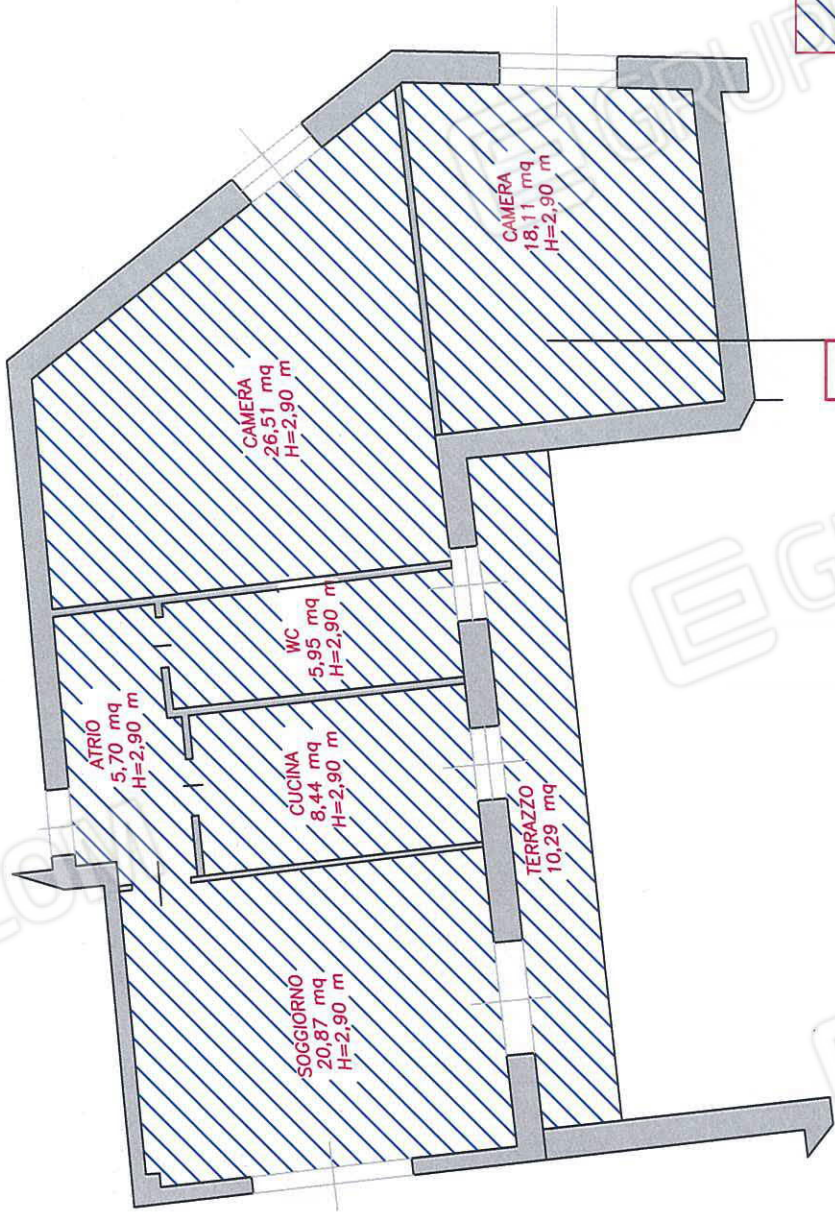

FG 16 Mapp. 174 Sub. 15 cat. A/3

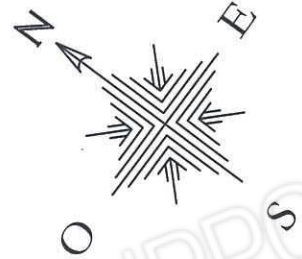

COMUNE DI SAREZZO

LOC. ZANANO

Via San Martino N. 36

Proprietario SIG:



FABBRICATO

RILIEVO

PIANTA PIANO SECONDO

15


SCALA 1:100

DATA 05/12/2016


S.C. 93,38 MQ



PROPRIETA'

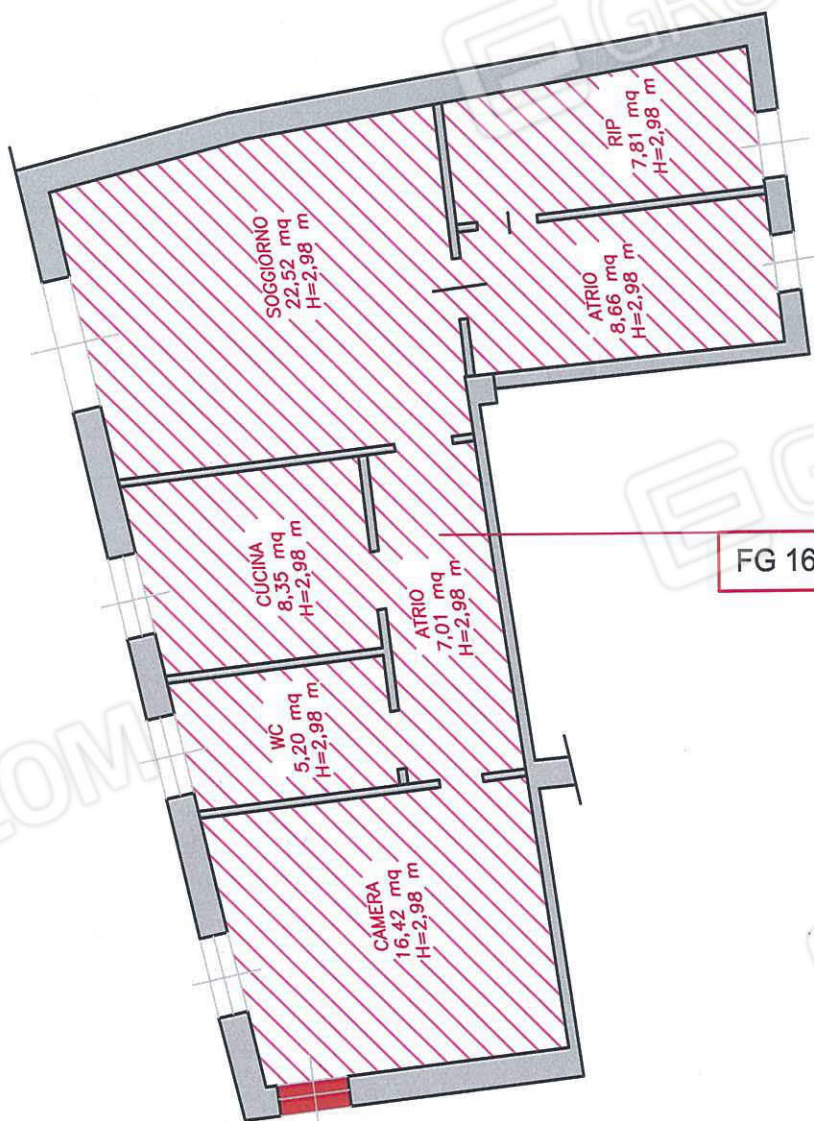

FG 16 Mapp. 174 Sub.16 cat. A/3

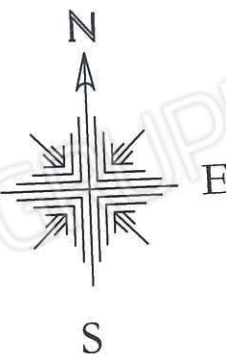

COMUNE DI SAREZZO

LOC. ZANANO

Via San Martino N. 34

Proprietario SIG: [REDACTED]

FABBRICATO

RILIEVO

PIANTA PIANO SECONDO



16

SCALA 1:100

DATA 05/12/2016

S.C. 53,19 MQ

PROPRIETA'

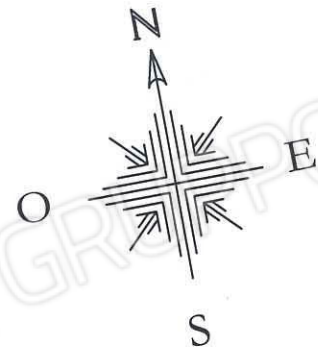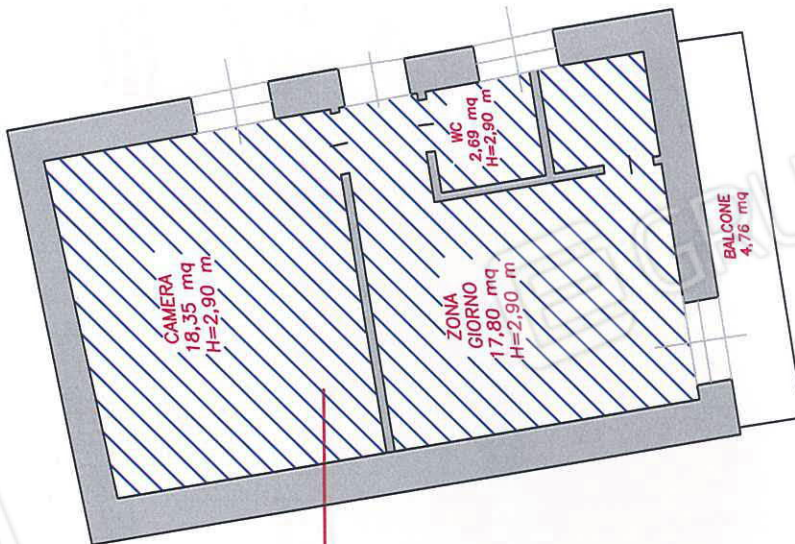

FG 16 Mapp. 174 Sub. 17 cat. A/3

COMUNE DI SAREZZO

LOC. ZANANO

Via San Martino N. 32

Proprietario SIG:

FABBRICATO

RILIEVO

PIANTA PIANO SECONDO

17



SCALA 1:100

DATA 05/12/2016

S.C. 71,85 MQ



PROPRIETA'

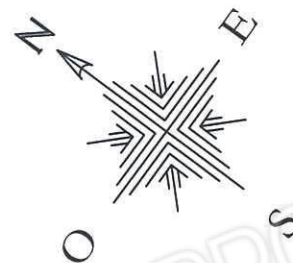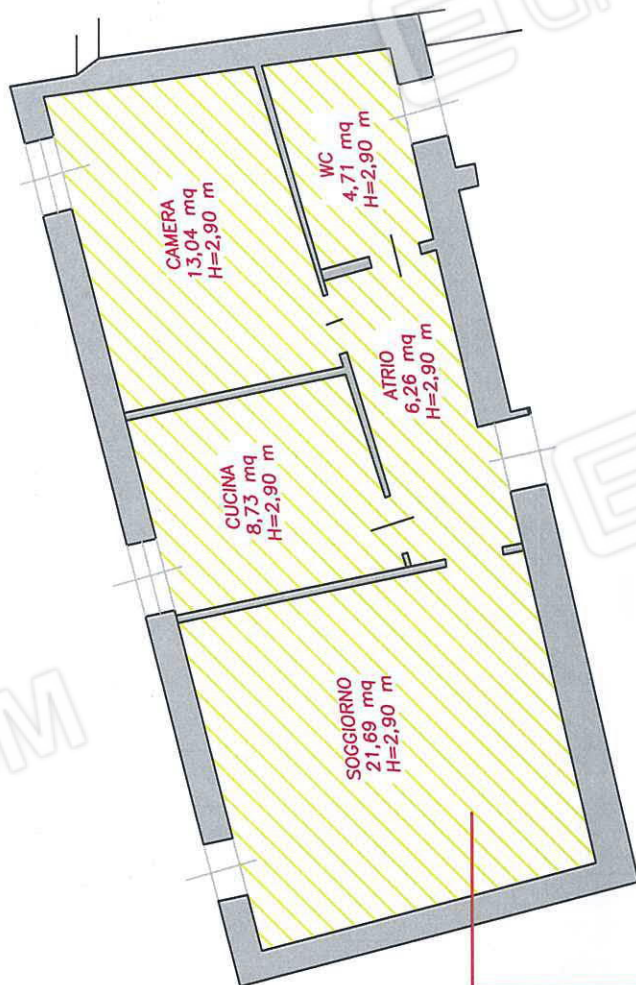

FG 16 Mapp. 174 Sub. 18 cat. A/3

COMUNE DI SAREZZO

LOC. ZANANO

Via San Martino N. 32

Proprietario SIG:

FABBRICATO

RILIEVO

PIANTA PIANO SECONDO


SCALA 1:100

DATA 05/12/2016

18

S.C. 143,24 MQ

PROPRIETA'

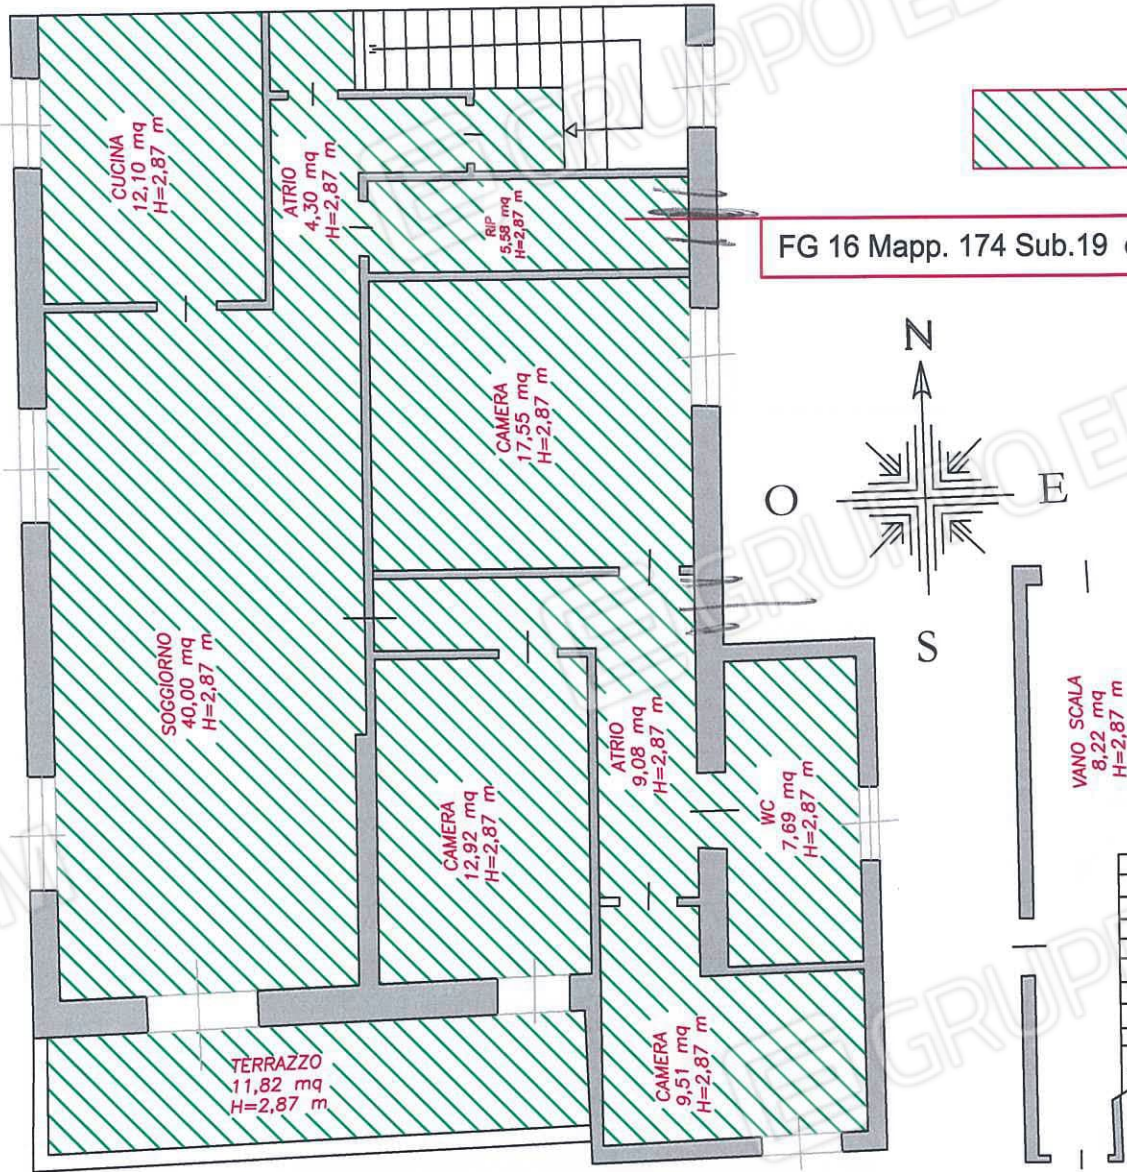

FG 16 Mapp. 174 Sub.19 cat. A/3

COMUNE DI SAREZZO

LOC. ZANANO

Via Dante N. 22

Proprietario SIG:

FABBRICATO

RILIEVO

PIANTA PIANO SECONDO

19


SCALA 1:100

DATA 05/12/2016


S.C. 75,86 MQ



PROPRIETA'

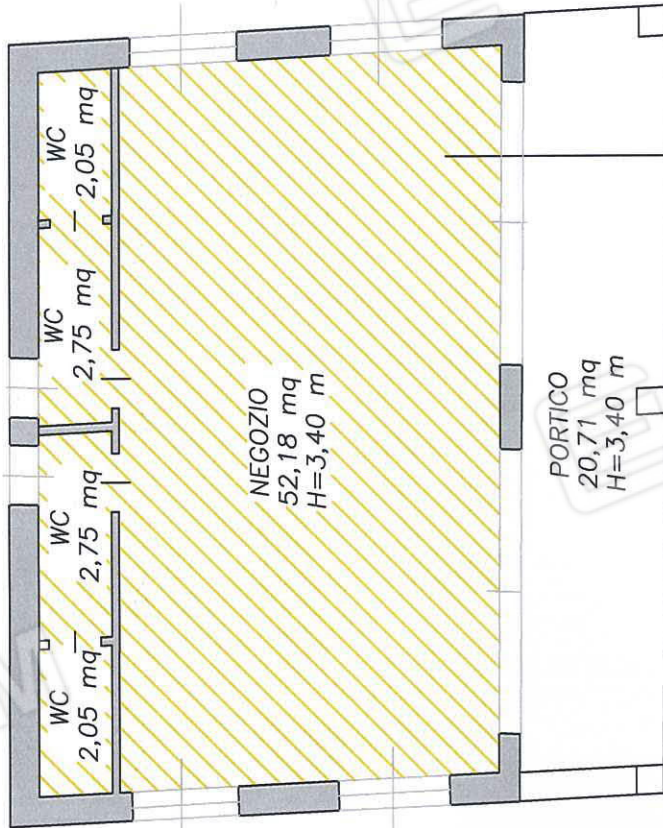

FG 16 Mapp. 174 Sub. 20 cat. C/1

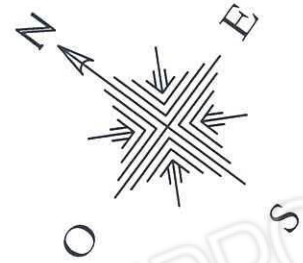

COMUNE DI SAREZZO

LOC. ZANANO

Via San Martino N. 36

Proprietario SIG:

FABBRICATO

RILIEVO

PIANTA PIANO TERRA


20

SCALA 1:100


DATA 05/12/2016

S.C. 26,00 MQ

PROPRIETA'

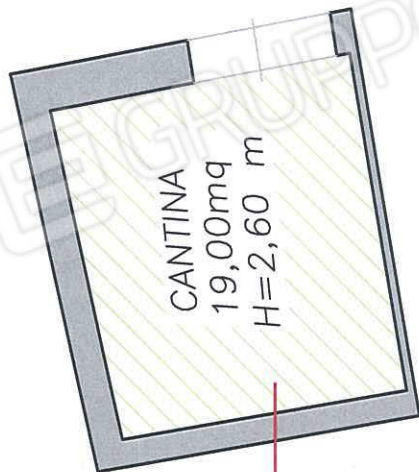


S.C. 25,85 MQ

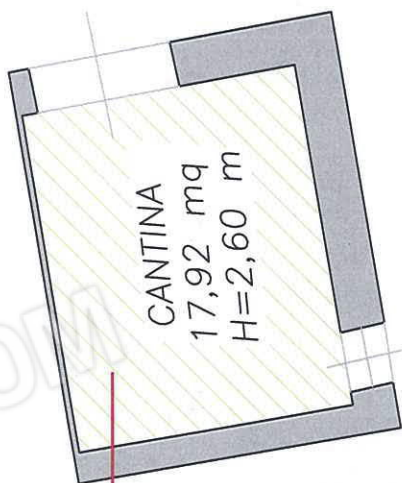

FG 16 Mapp. 174 Sub. 22 cat. C/6

FG 16 Mapp. 174 Sub. 21 cat. C/6

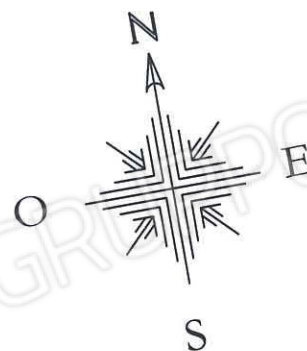

COMUNE DI SAREZZO

LOC. ZANANO

Via San Martino N. 32

Proprietario SIG:

FABBRICATO

RILIEVO

PIANTA PIANO TERRA

21

SCALA 1:100


DATA 05/12/2016



PROPRIETA'




S.C. 5,90 MQ

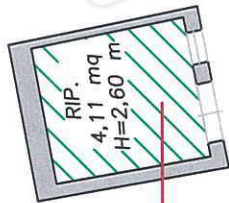


FG 16 Mapp. 174 Sub. 23 cat. C/2

S.C. 6,79 MQ

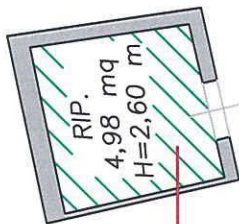

FG 16 Mapp. 174 Sub. 24 cat. C/2

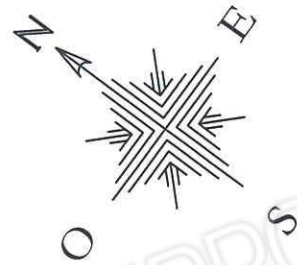

COMUNE DI SAREZZO

LOC. ZANANO

Via San Martino N. 36

Proprietario SIG:



FABBRICATO

RILIEVO

PIANTA PIANO TERRA

24

SCALA 1:100

DATA 05/12/2016