

**Allegato A – ESTRATTO MAPPA, VISURE e PLANIMETRIE CATASTALI**









FG 12







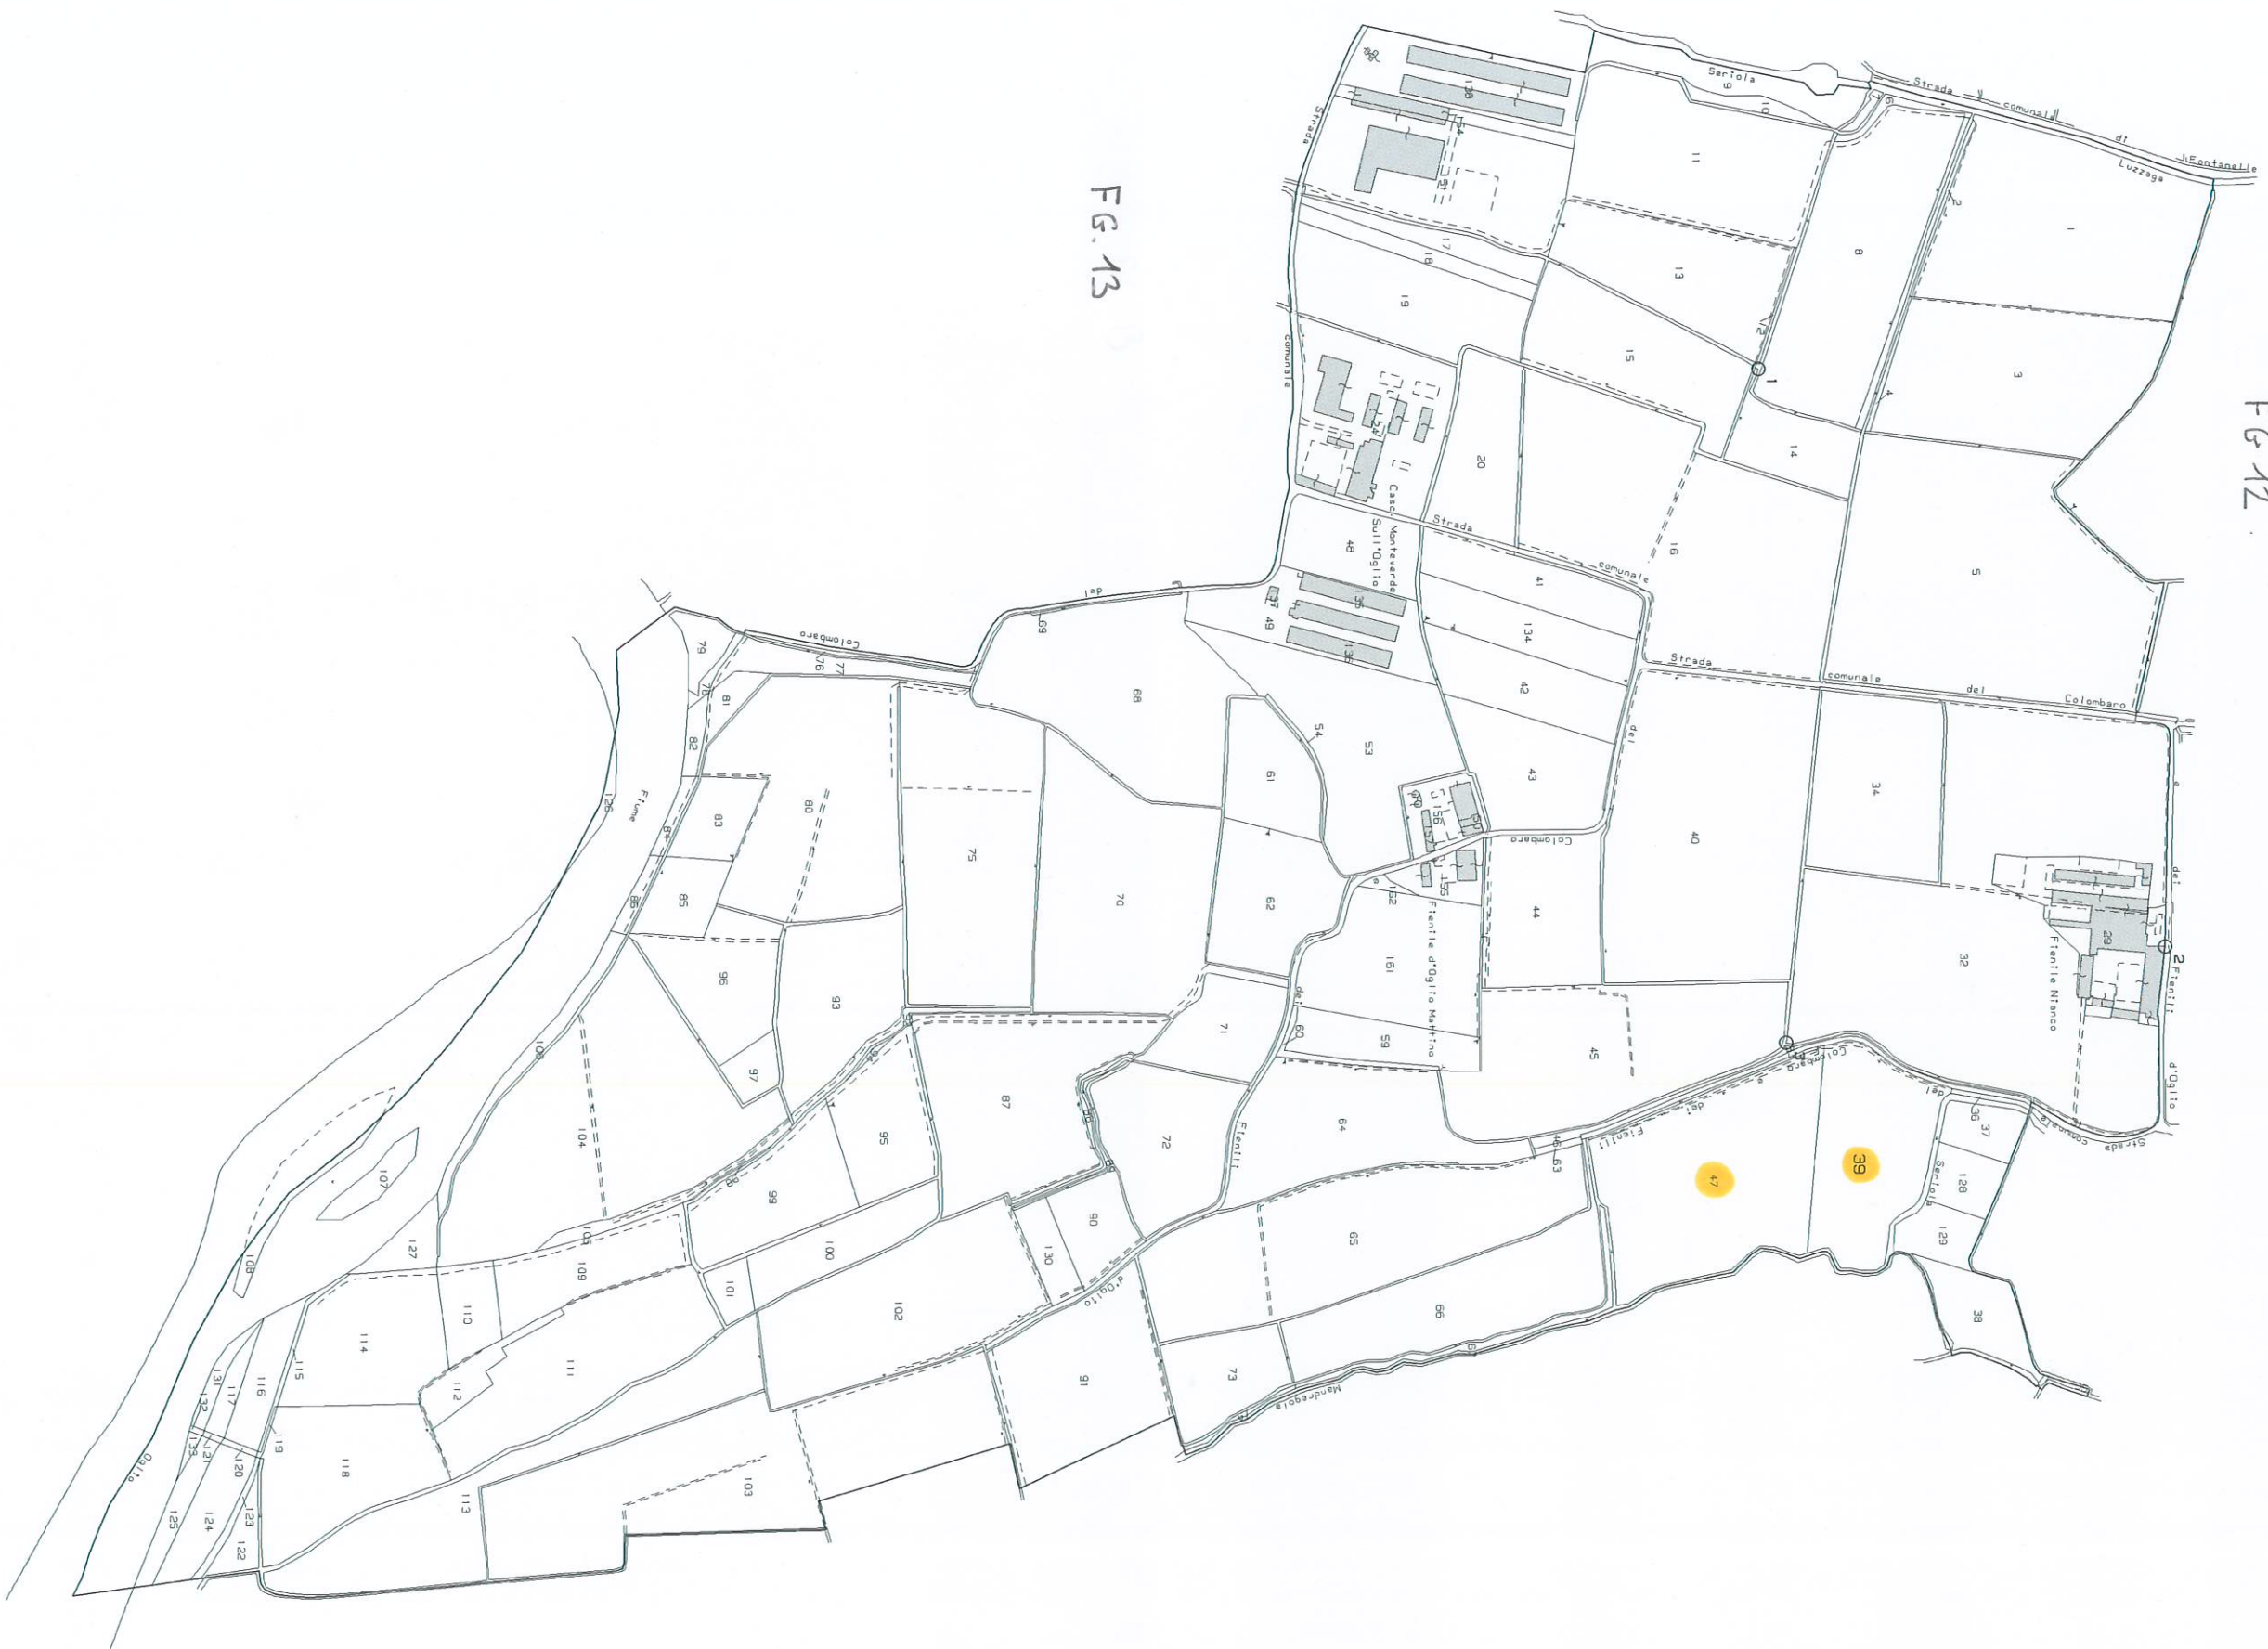


FIG. 12

FIG. 13



Comune Alfanzello

<b>ELABORATO PLANIMETRICO</b>	Compilato da: Bozzoni Riccardo	Iscritto all'albo: Geometri	Prov. Brescia	N. 5464
Comune di Alfianello	Sezione: NCT	Foglio: 12	Particella: 153	del
Dimostrazione grafica dei subalberi		Tipo Mappale n. 373984	del 09/10/2009	Scala 1 : 1000


Ufficio provinciale di Brescia  
**CATASTO FABBRICATI**  
 Agenzia del Territorio

Ultima planimetria in atti



Data: 21/03/2018 - n. T316929 - Richiedente: Telematico

Totale schede: 1 - Formato di acquisizione: A3(297x420) - Formato stampa richiesto: A4(210x297) - Fattore di scala non utilizzabile

PIANTA PIANO TERRA

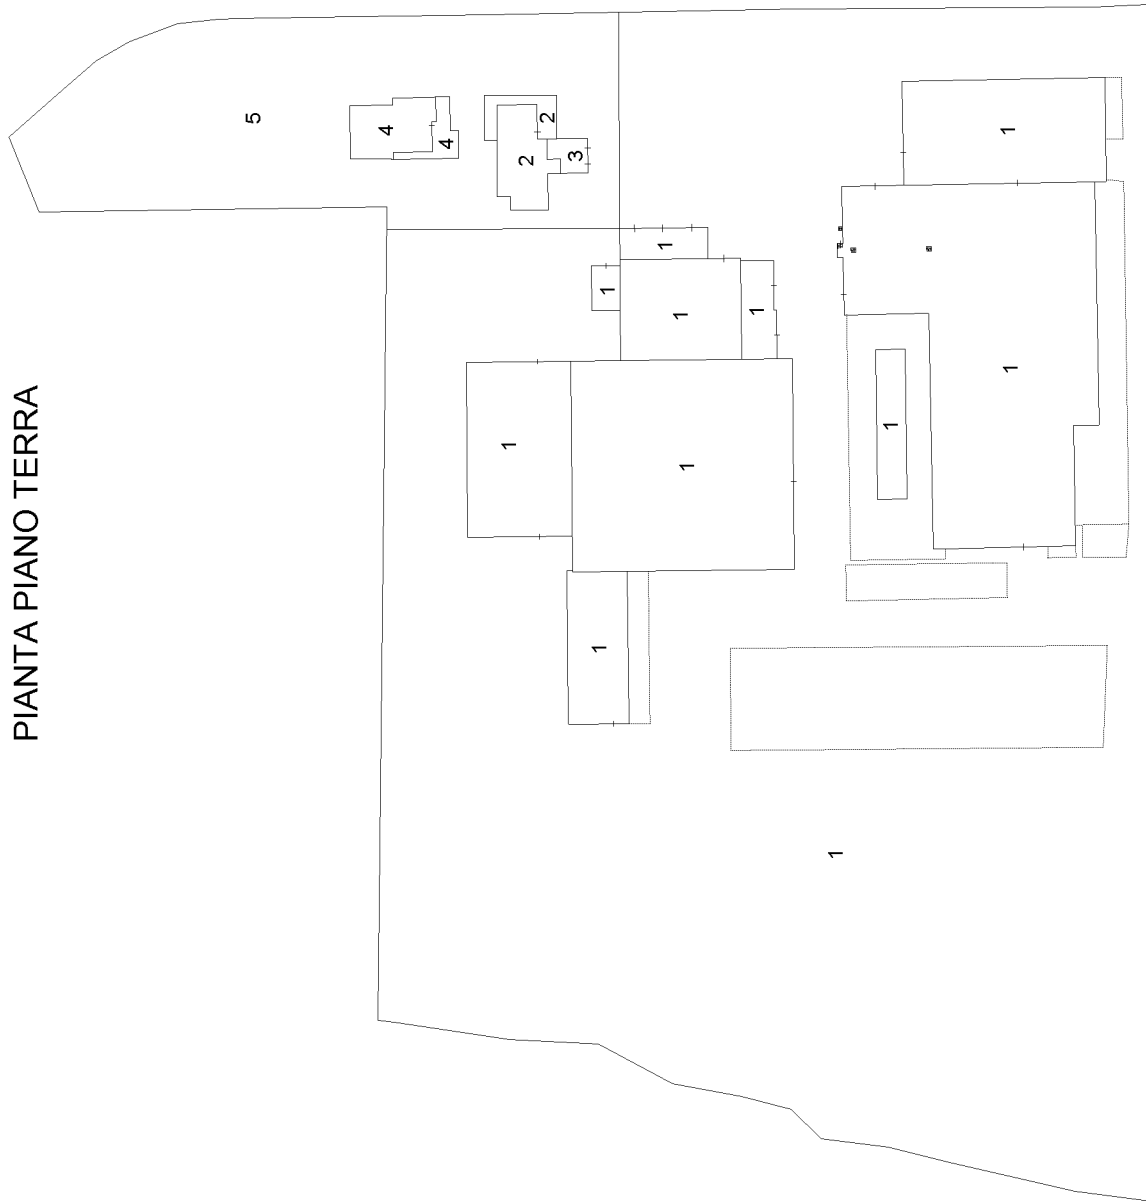

PIANTA INTERRATO

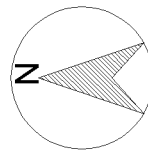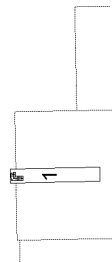



**Agenzia del Territorio**  
**CATASTO FABBRICATI**  
Ufficio provinciale di  
**Brescia**

Dichiarazione protocollo n. BS0426326 del 13/11/2009  
Planimetria di u.i.u. in Comune di Alfianello  
Cascina Ponticello

civ. 41

Identificativi Catastali:  
Sezione: NCT  
Foglio: 12  
Particella: 153  
Subalterno: 1




Compilata da:  
Bozzoni Riccardo  
Iscritto all'albo:  
Geometri  
Prov. Brescia

Scala 1: 500

N. 5464

### PIANTA PIANO TERRA

### PIANTA INTERRATO

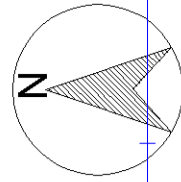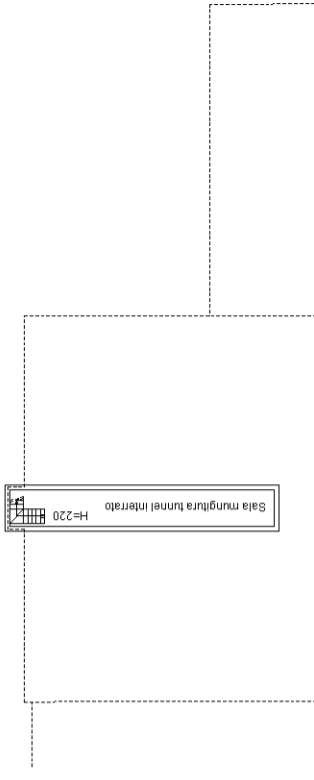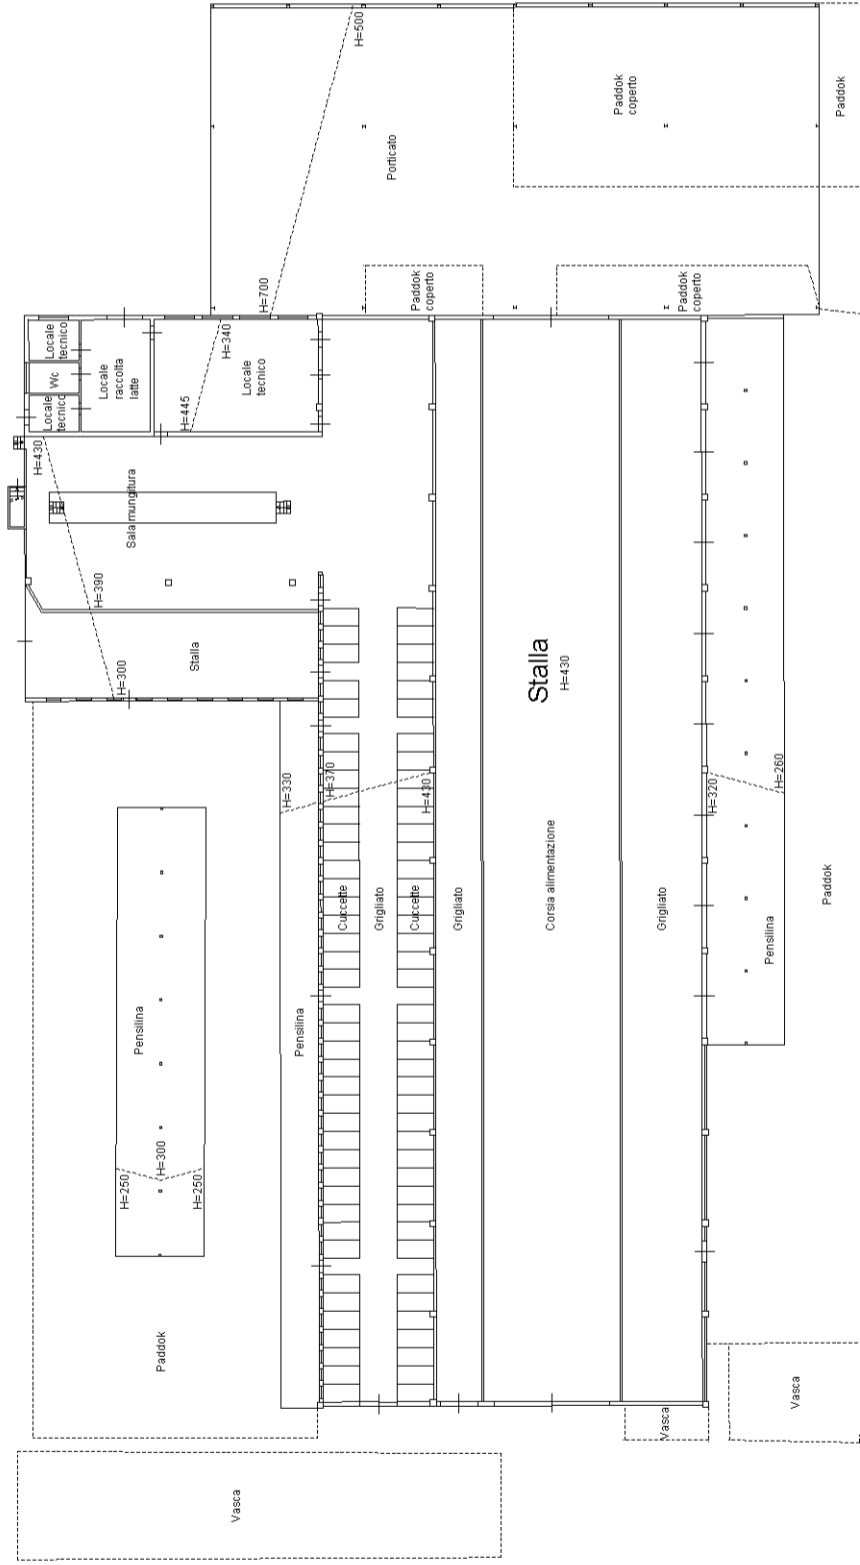



**Agenzia del Territorio**  
**CATASTO FABBRICATI**  
Ufficio provinciale di  
**Brescia**

Dichiarazione protocollo n. BS0426326 del 13/11/2009  
Planimetria di u.i.u. in Comune di Alfianello  
Cascina Ponticello

civ. 41



Identificativi Catastali:  
Sezione: NCT  
Foglio: 12  
Particella: 153  
Subalterno: 1

Compilata da:  
Bozzoni Riccardo  
Iscritto all'albo:  
Geometri  
Prov. Brescia

Scala 1: 500

N. 5464

# PIANTA PIANO TERRA

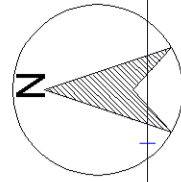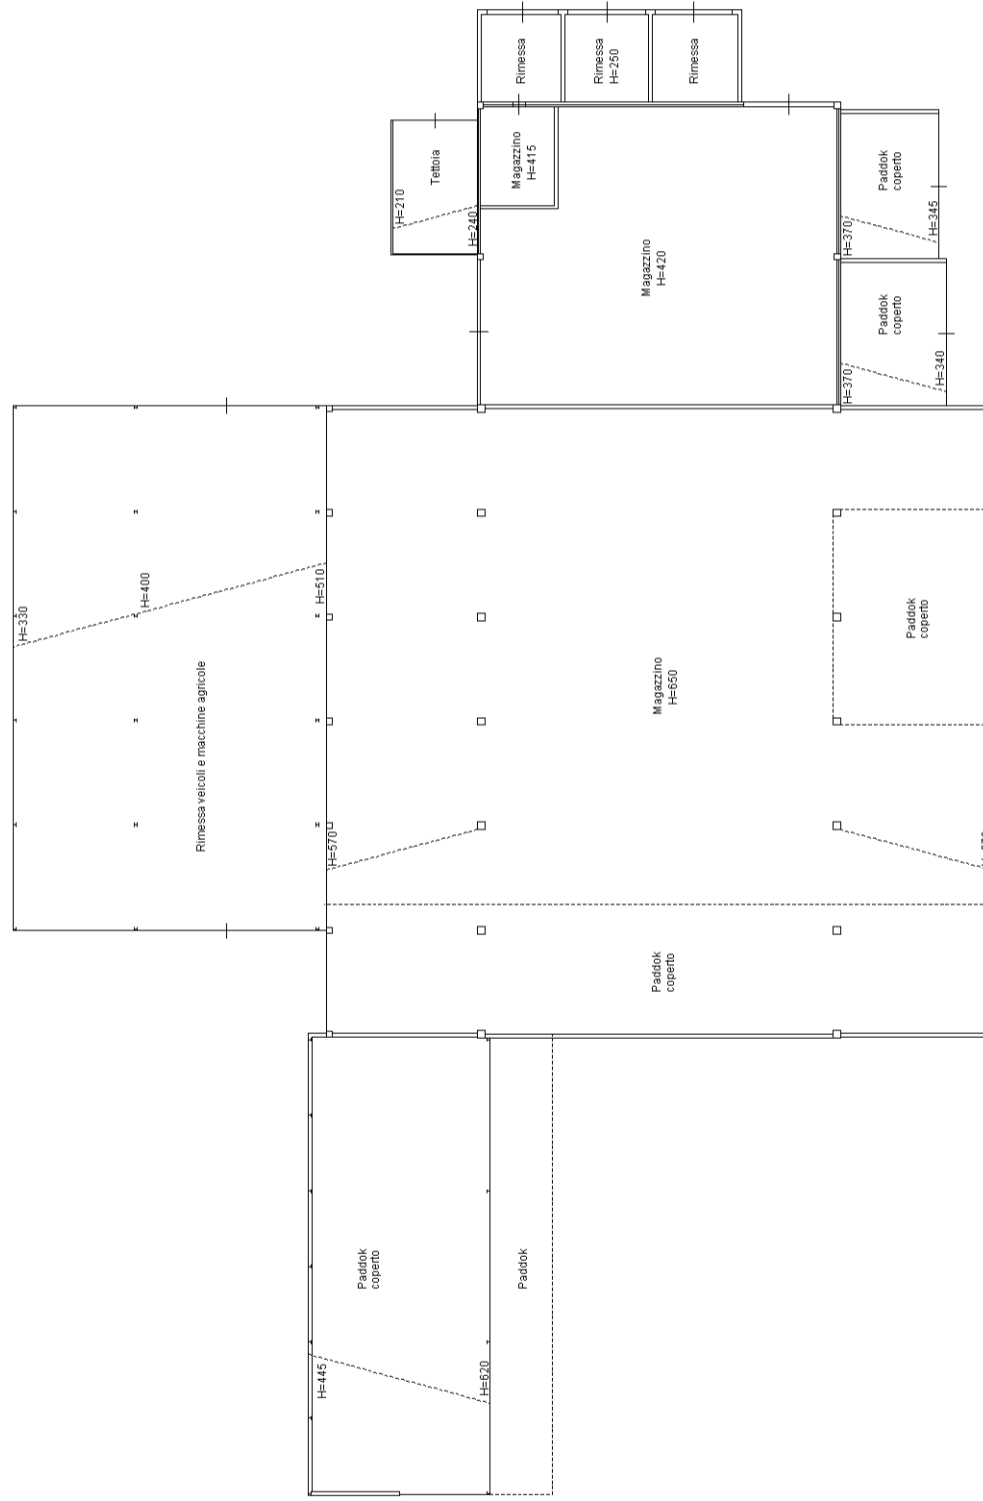

**Agenzia del Territorio**  
**CATASTO FABBRICATI**  
Ufficio provinciale di  
**Brescia**

Scala 1: 1000

Dichiarazione protocollo n. BS0426326 del 13/11/2009  
Planimetria di u.i.u. in Comune di Alfianello  
Cascina Ponticello


civ. 41

Identificativi Catastali:  
Sezione: NCT  
Foglio: 12  
Particella: 153  
Subalterno: 1



Compilata da:  
Bozzoni Riccardo  
Iscritto all'albo:  
Geometri  
Prov. Brescia

N. 5464

# PIANTA PIANO TERRA

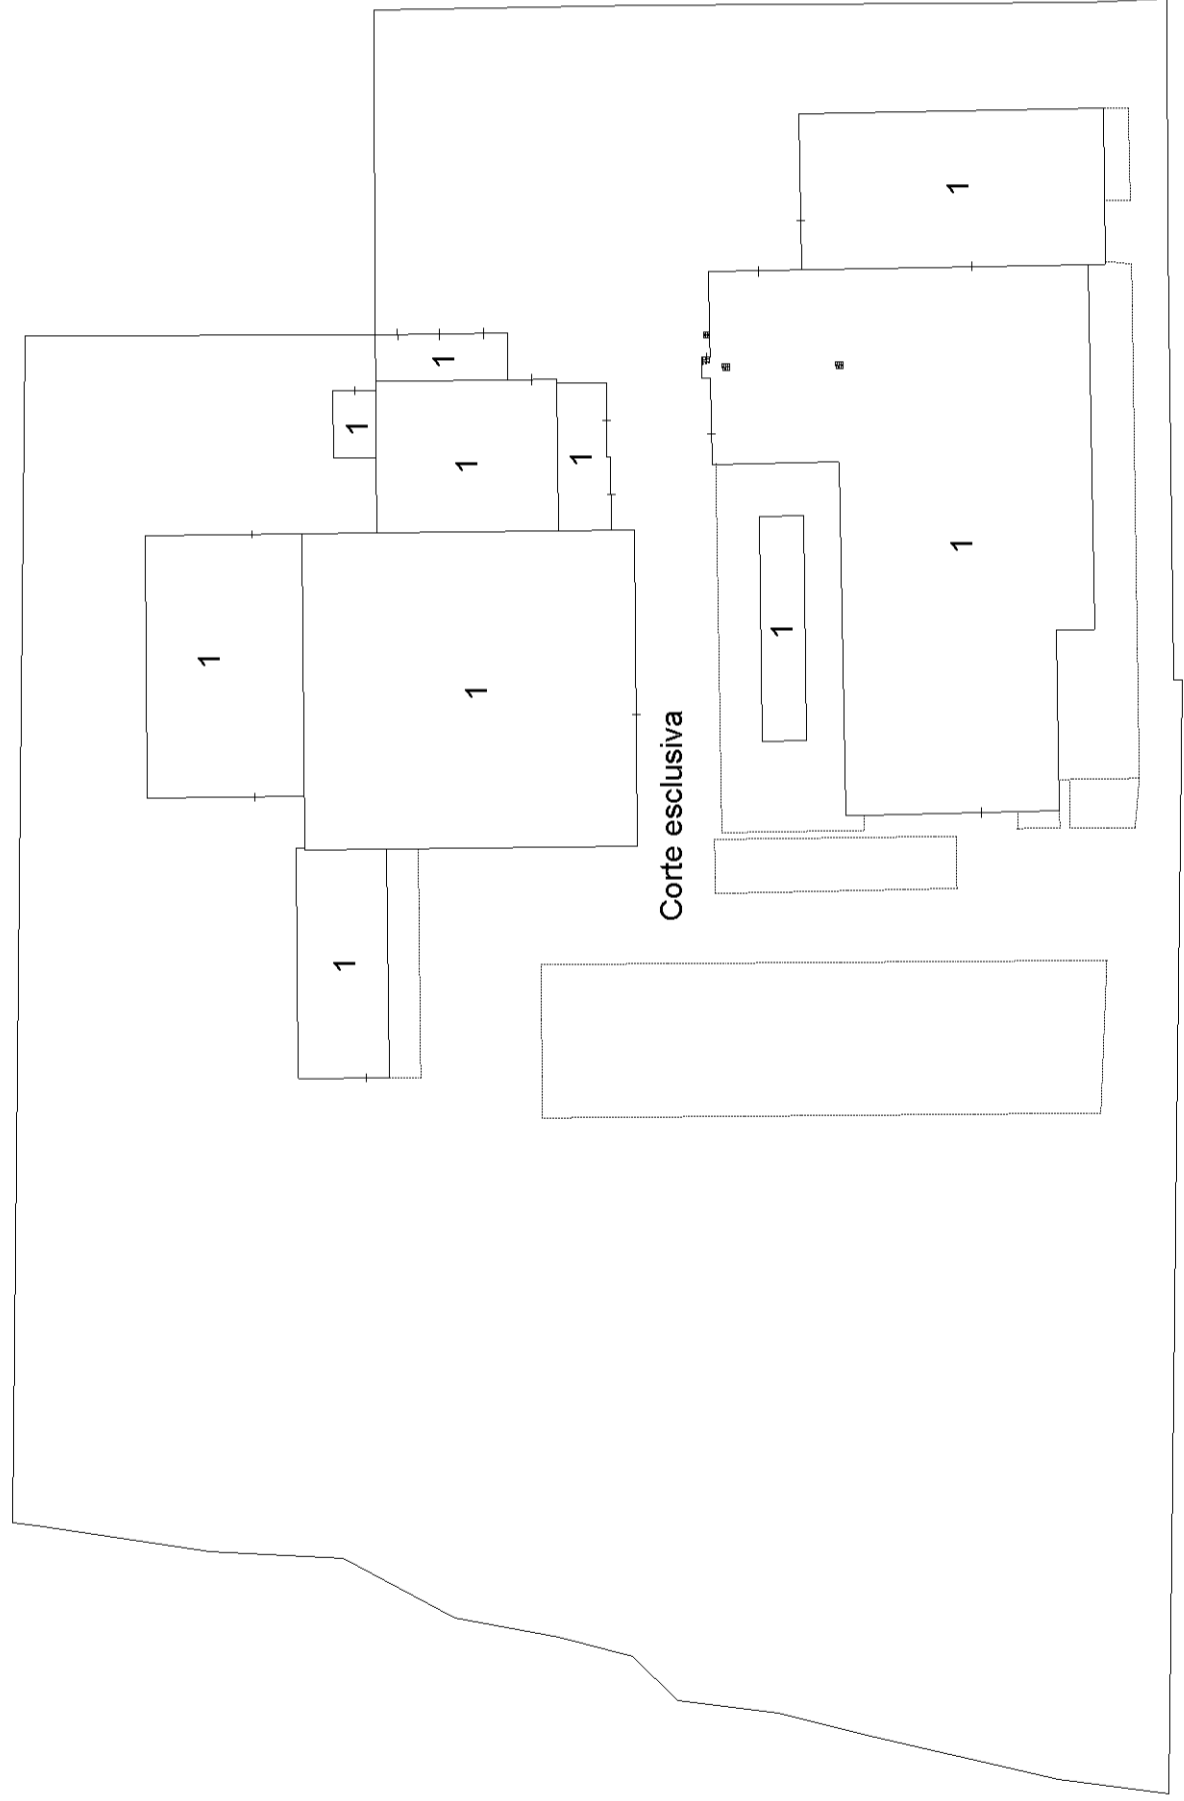

# PIANTA INTERRATO

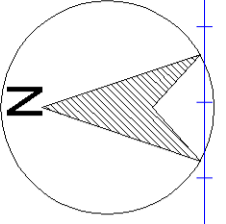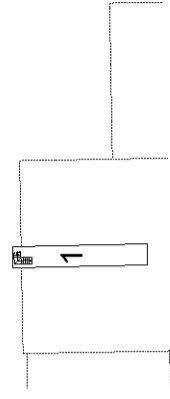





**Agenzia del Territorio  
CATASTO FABBRICATI  
Ufficio Provinciale di  
Brescia**

Dichiarazione protocollo n. BS0426326 del 13/11/2009	
Planimetria di u.i.u. in Comune di Alfianello	
Cascina Ponticello	civ. 41
Identificativi Catastali:	Compilata da: Bozzoni Riccardo
Sezione: NCT	Iscritto all'albo: Geometri
Foglio: 12	Prov. Brescia
Particella: 153	N. 5464
Subalterno: 2	

Scheda n. 1      Scala 1:200

### PIANTA PIANO TERRA

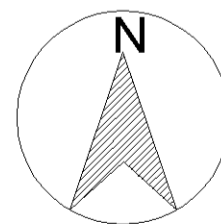
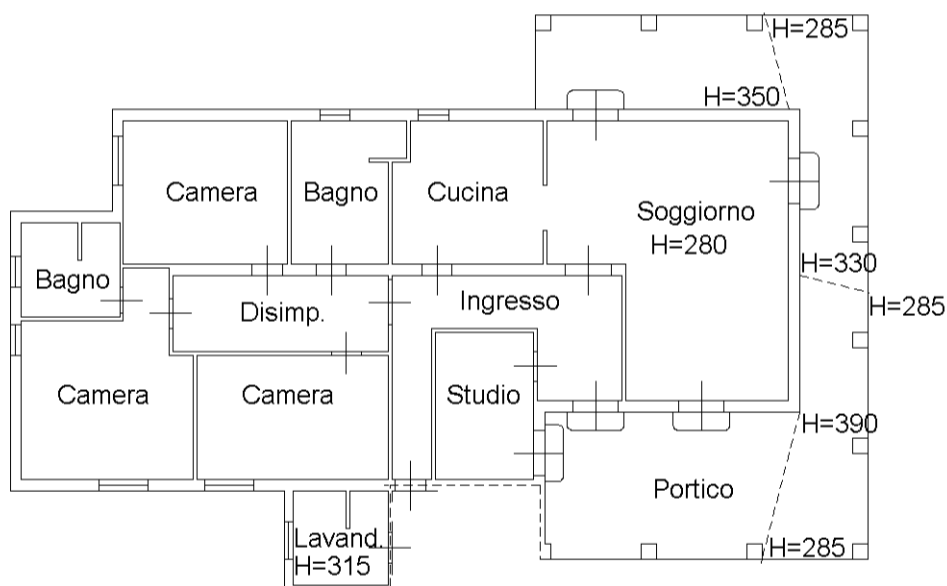


**Agenzia del Territorio  
CATASTO FABBRICATI  
Ufficio Provinciale di  
Brescia**

Dichiarazione protocollo n. BS0426326 del 13/11/2009	
Planimetria di u.i.u. in Comune di Alfianello	
Cascina Ponticello	civ. 41
Identificativi Catastali:	Compilata da: Bozzoni Riccardo
Sezione: NCT	Iscritto all'albo: Geometri
Foglio: 12	Prov. Brescia
Particella: 153	N. 5464
Subalterno: 3	

Scheda n. 1      Scala 1:100

### PIANTA PIANO TERRA

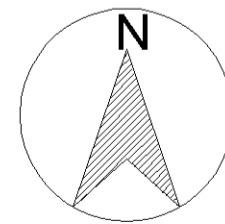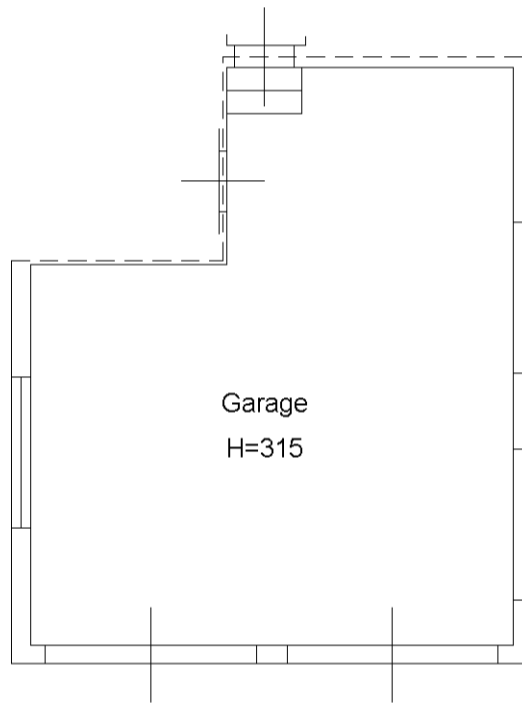





**Agenzia del Territorio  
CATASTO FABBRICATI  
Ufficio Provinciale di  
Brescia**

Dichiarazione protocollo n. BS0426326 del 13/11/2009	
Planimetria di u.i.u. in Comune di Alfianello	
Cascina Ponticello	civ. 41-BIS
Identificativi Catastali:	Compilata da: Bozzoni Riccardo
Sezione: NCT	Iscritto all'albo: Geometri
Foglio: 12	Prov. Brescia
Particella: 153	N. 5464
Subalterno: 4	

Scheda n. 1      Scala 1:200

### PIANTA PIANO TERRA

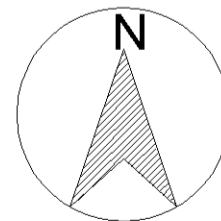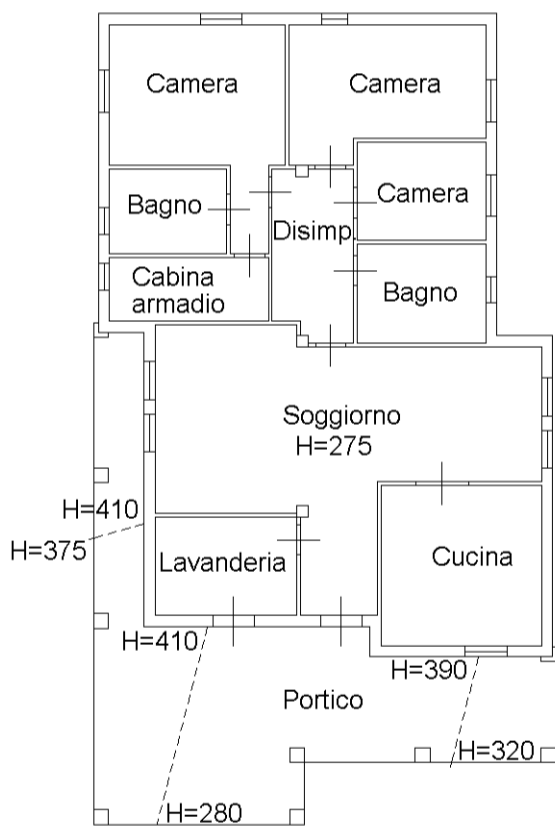

**Agenzia delle Entrate  
CATASTO FABBRICATI  
Ufficio Provinciale di  
Brescia**

ELABORATO PLANIMETRICO	
Compilato da: Bozzoni Riccardo	
Iscritto all'albo: Geometri	
Prov. Brescia	N. 5464



Comune di Alfianello	Protocollo n. BS0103447 del 29/05/2017
Sezione: NCT Foglio: 12 Particella: 122	Tipo Mappale n. 47566 del 15/03/2017
Dimostrazione grafica dei subalterni	Scala 1 : 200

# PIANTA PIANO TERRA

Strada comunale Alfianello - Seniga



# PIANTA PIANO PRIMO

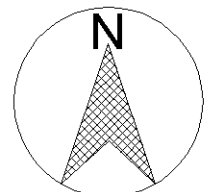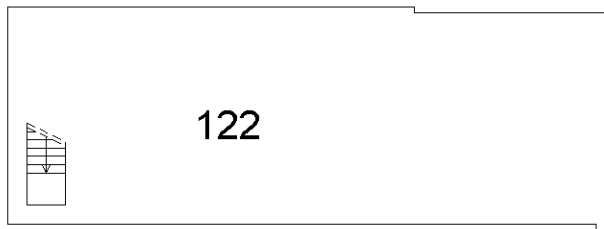

Ultima planimetria in atti

Catasto dei Fabbricati - Situazione al 21/03/2018 - Comune di ALFIANELLO (A188) - < Sez.Urb.: NCT - Foglio: 12 - Particella: 122 - Elaborato planimetrico >  
Firmato Da: BONTEMPI GIANNI Emesso Da: ARUBAPEC S.P.A. NG CA 3 Serial#: 56fbc9b1e4a33388cc3a4fc3268786f2





