

DAMIOLI GEOMETRA GIACOMO
PIAZZETTA MARCO BERTOLASSI N ° 6
CIVIDATE CAMUNO (BS) -25040-
CF : DML GCM 85A10 E704 Z
P IVA : 02962840985
Collegio dei Geometri della provincia di Brescia n ° 5736
Albo dei Consulenti Tecnici del Tribunale di Brescia n ° 384
0364-340149
348-3229633
geometradamioli@alice.it
giacomo.damioli@geopec.it

TRIBUNALE DI BRESCIA


Esecuzione Immobiliare n ° 285/2020

ALLEGATO N ° 11

Rilievo grafico dei beni

TAVOLA 1

Rilievo

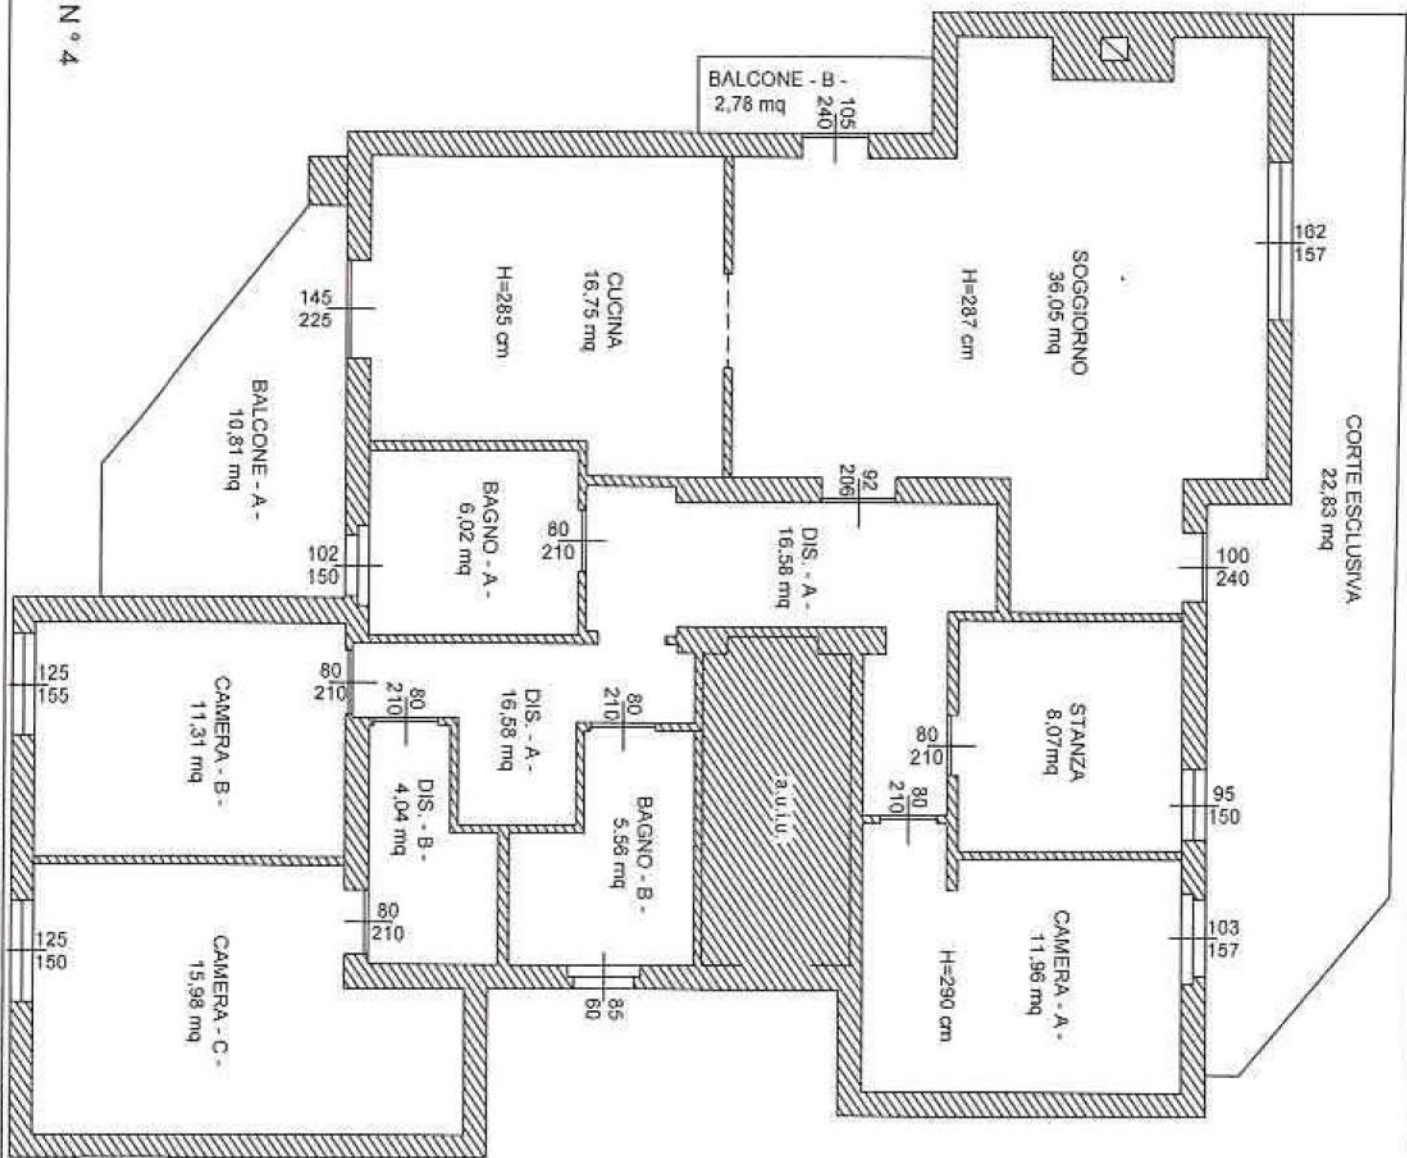

PIANTA PIANO TERRA
 Scala 1:100
 P.lia 291 Subaltermi 10-1
 Abitazione


E.I. 285 / 2020

Fabbricato sito in Via Ottorino Marcolini N° 4
 Presso il comune di Polaveno (BS)



TAVOLA 2

CALCOLO DELLA SUPERFICIE COMMERCIALE

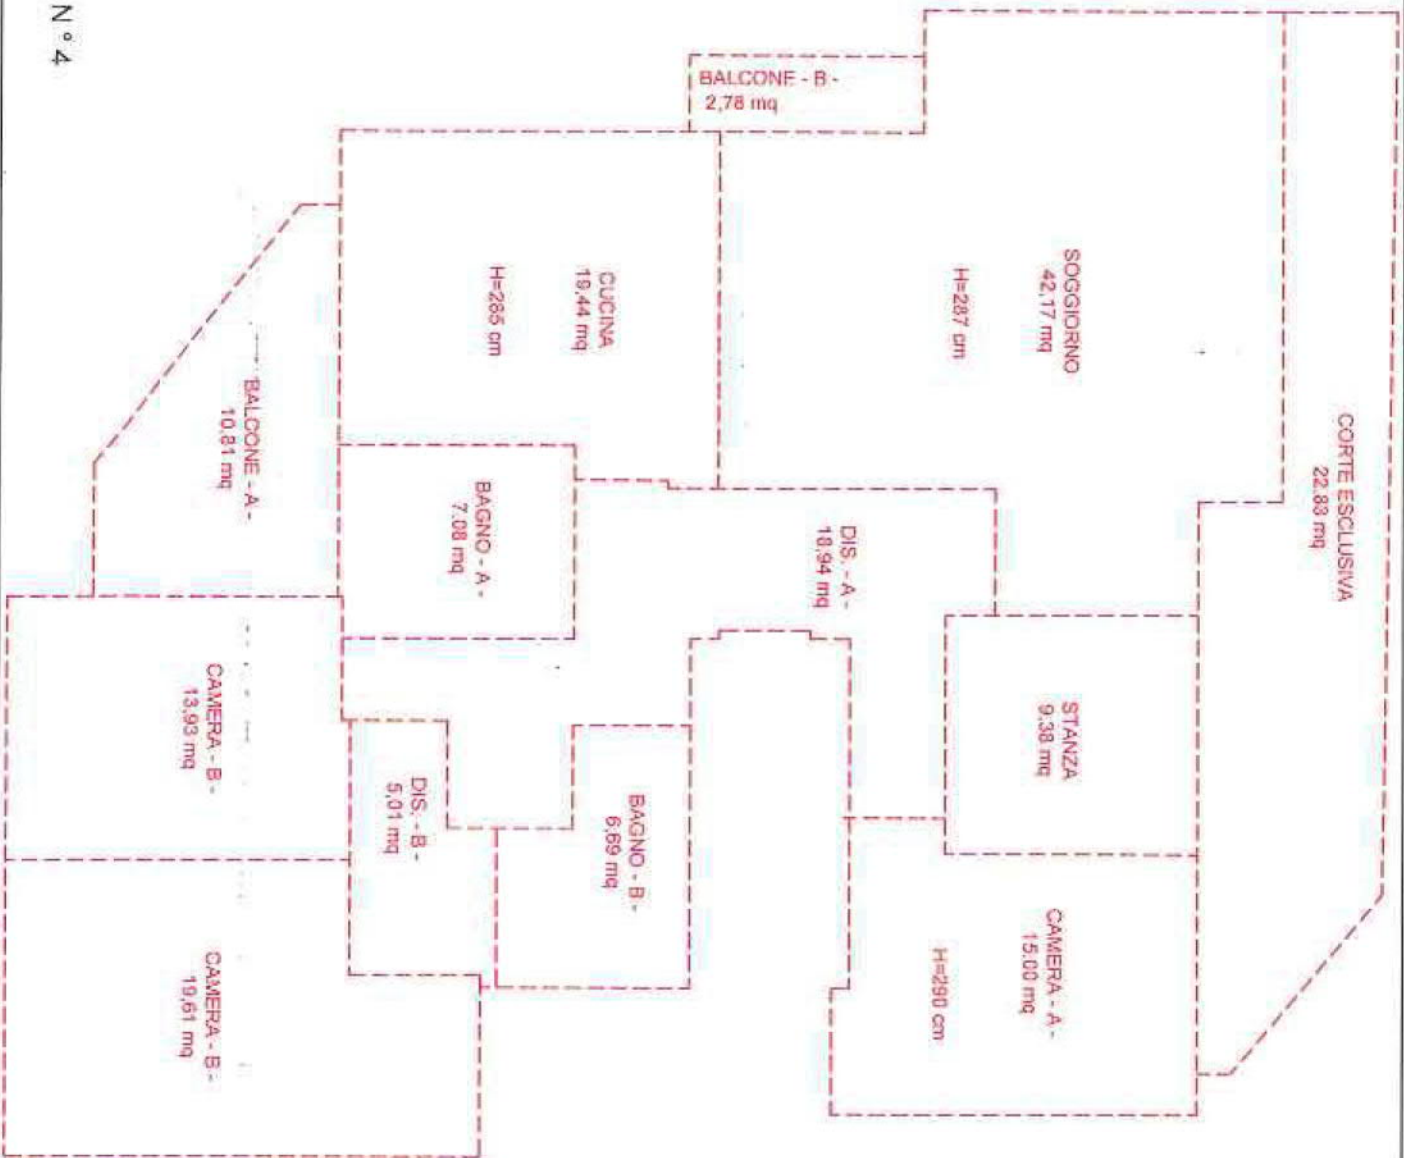

PIANTA PIANO TERRA
Scala 1:100
P.lla 291 Subalterni 10-1
Abitazione
E.I. 285 / 2020

Fabbricato sito in Via Ottorino Marcolini N° 4
Presso il comune di Polaveno (BS)

