


LOTTO 1

LOTTO 2

E=1573500

I Particella: 146

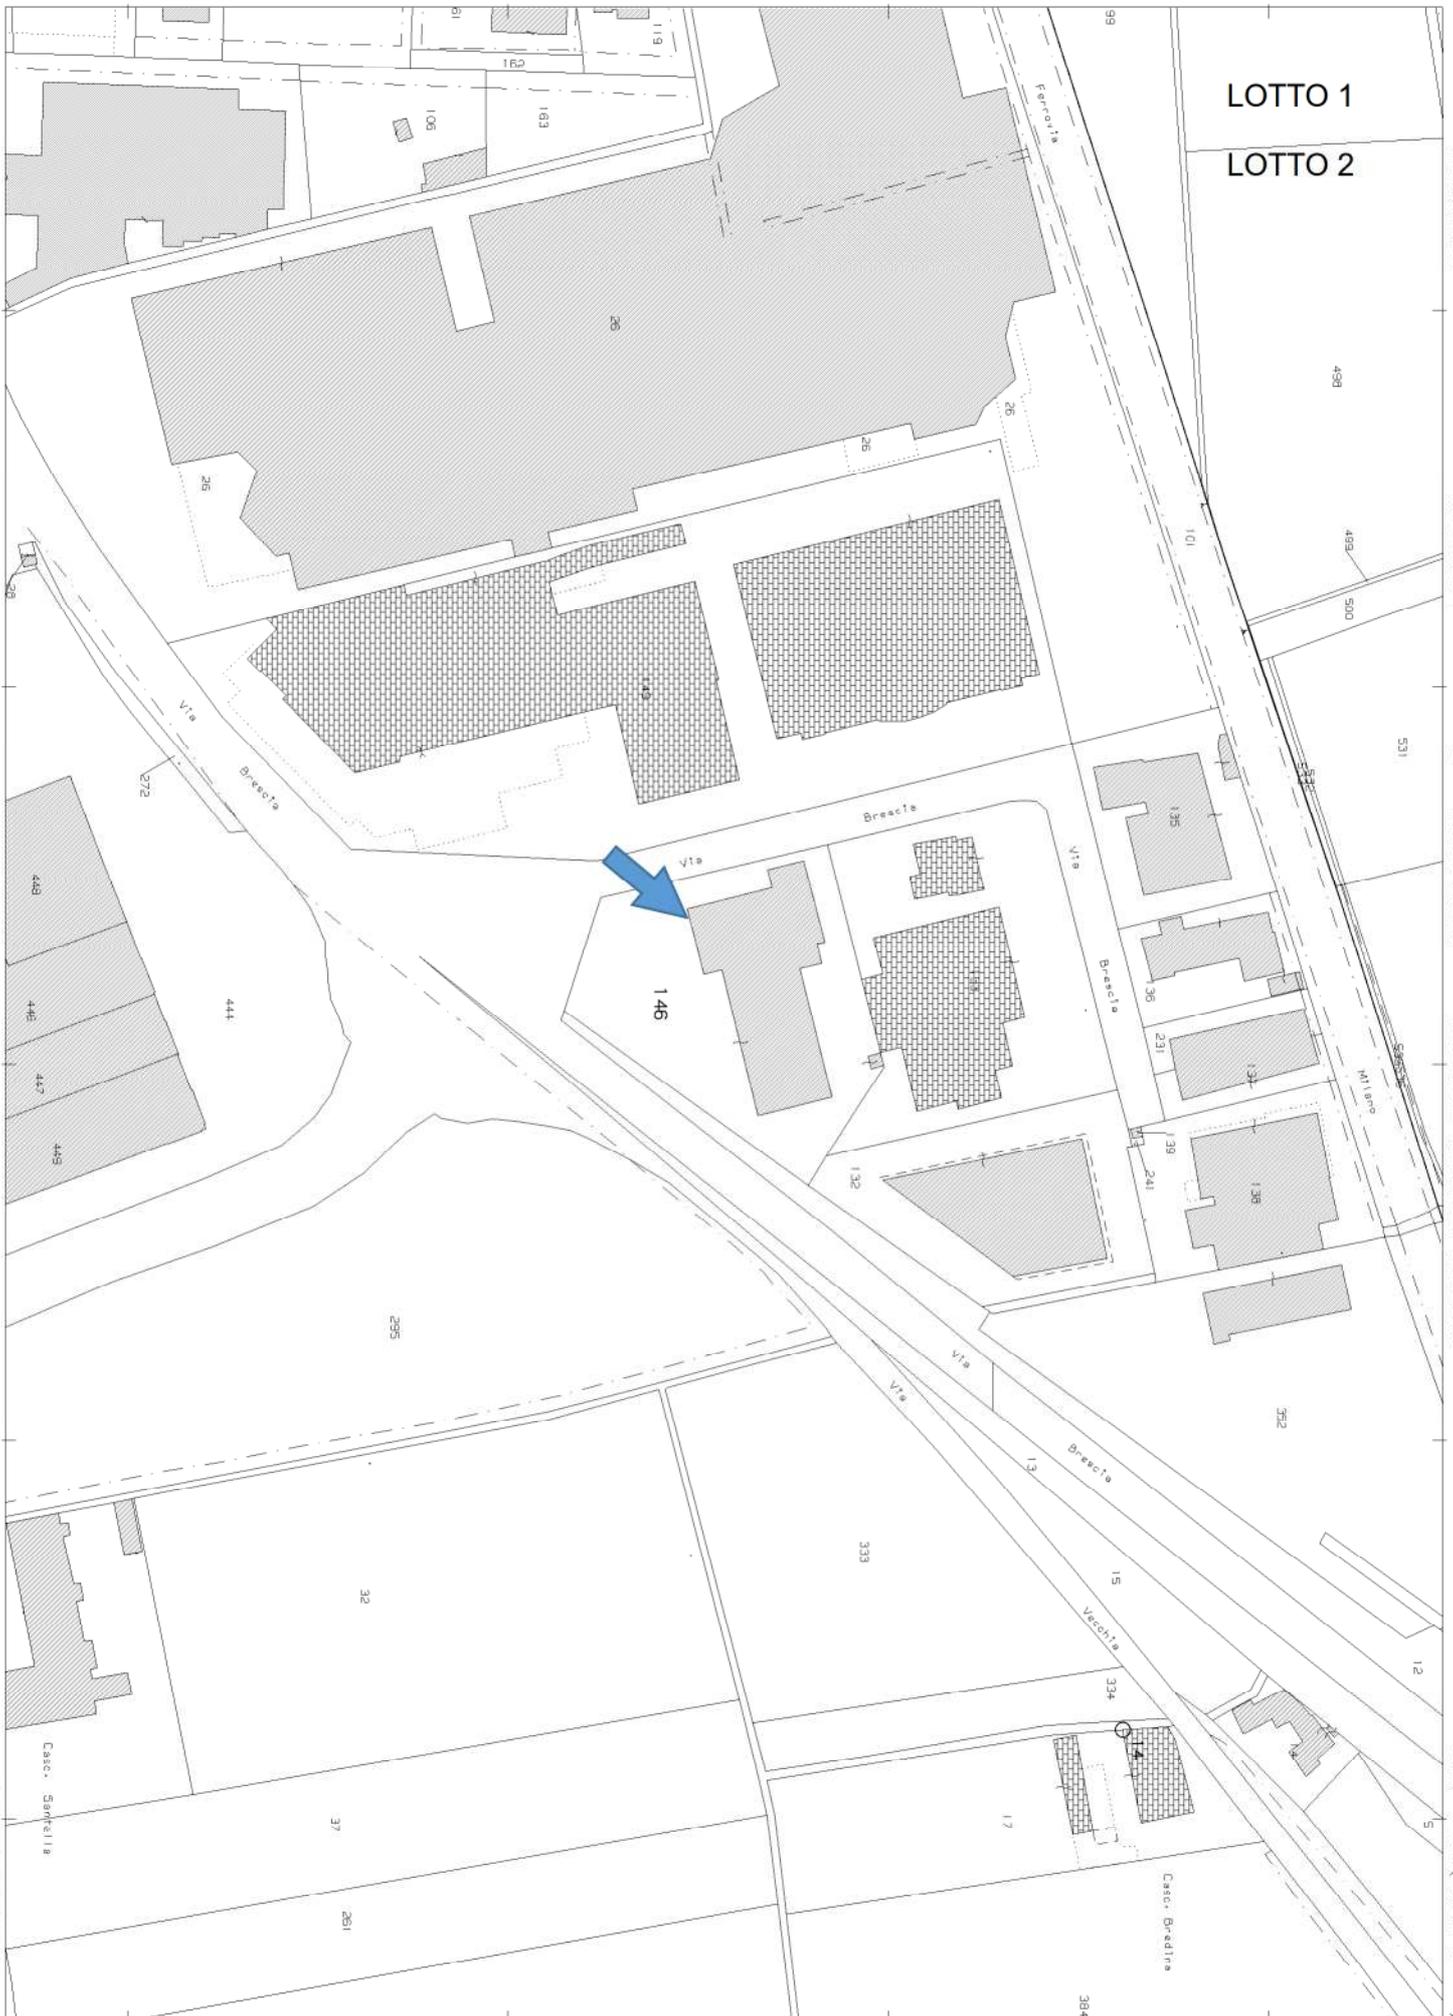

ELABORATO PLANIMETRICO

Compilato da:
 Facchetti Stefano
 Iscritto all'albo:
 Ingegneri
 Prov. Brescia N. 02495

**Agenzia delle Entrate
 CATASTO FABBRICATI
 Ufficio Provinciale di
 Brescia**

Comune di Chiari
 Sezione: NCT Foglio: 17 Particella: 146


Protocollo n. BS0107041 del 27/05/2016
 Tipo Mappale n. del

Dimostrazione grafica dei subalterni Scala 1 : 500


LOTTO 1 SUB.715

LOTTO 2 SUB. 716



PIANTA PIANO TERRA

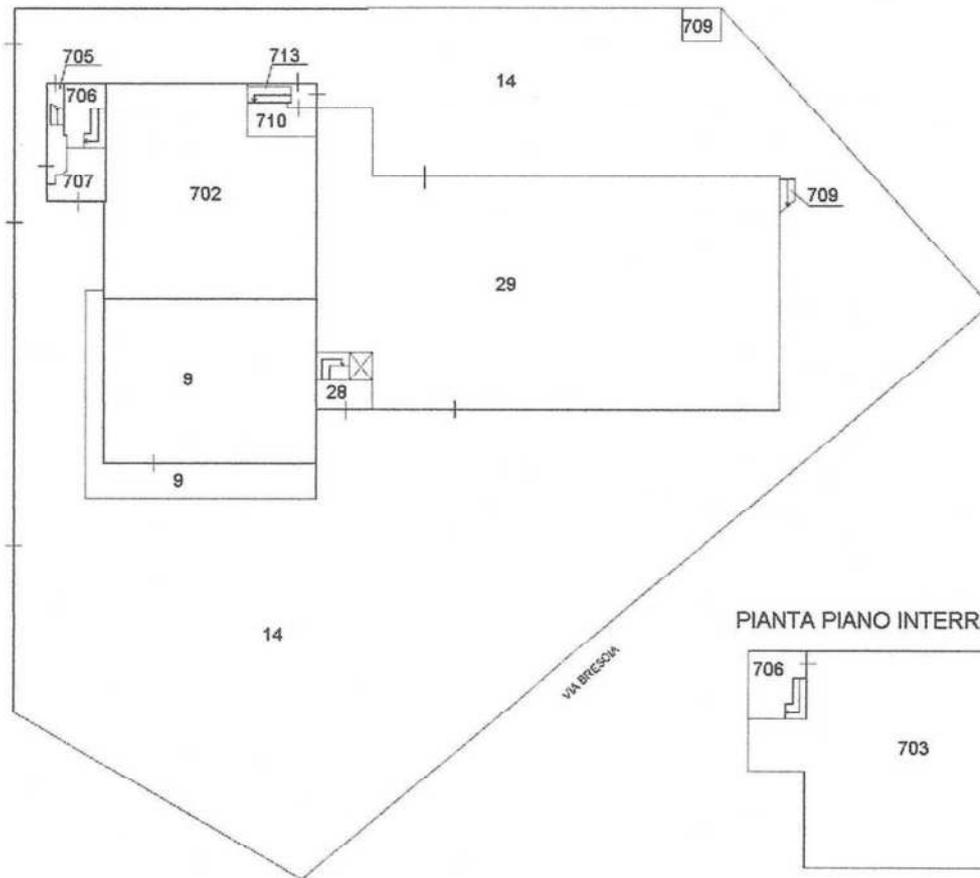

PIANTA PIANO INTERRATO

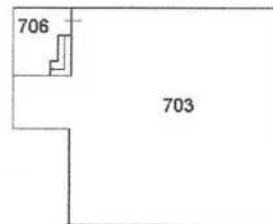

PIANTA PIANO PRIMO

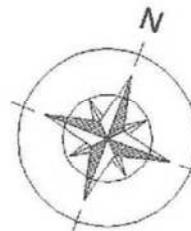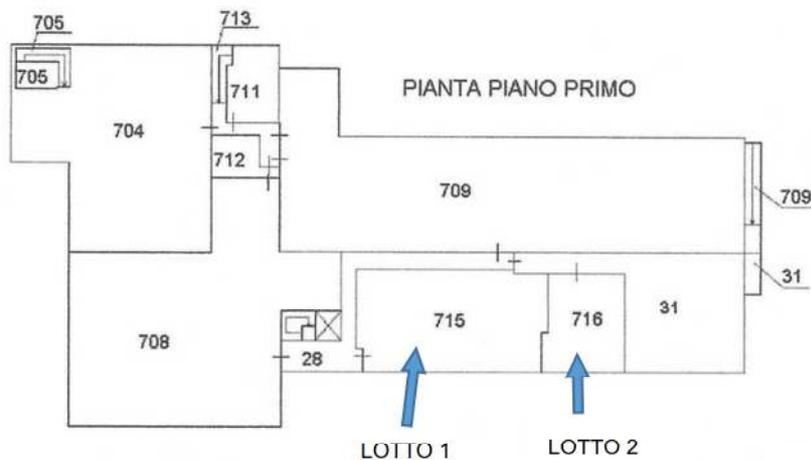

Catasto dei Fabbricati - Situazione al 23/11/2020 - Comune di CHIARI (C618) - < Sezione Urbana: NCT Foglio: 17 Particella: 146 - Elaborato planimetrico