


**Agenzia del Territorio  
CATASTO FABBRICATI  
Ufficio Provinciale di  
Brescia**

Dichiarazione protocollo n° BS0466595 del 27/12/2004	
Planimetria di u.i.u. in Comune di Desenzano Del Garda	
Via Irta	civ. 66
Identificativi Catastali:	Compilata da:
Sezione: NCT	Bertoli Gianfranco
Foglio: 13	Iscritto all'albo:
Particella: 96	Geometri
Subalterno: 142	Prov. Brescia N. 2901

Scheda n. 1      Scala 1:200

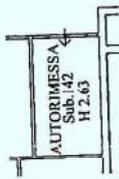

**PIANTA PIANO INTERRATO  
Sub. 142**




pianta 01  
Catasto dei Fabbricati - Situazione al 14/07/2022 - Comune di DESENZANO DEL GARDA (DS4) - < Sez. urbana NCT - Foglio 13 - Particella 96 - Subalterno 142 >

ELABORATO PLANIMETRICO	
Compilato da: Bertoli Gianfranco	
Iscritto all'albo: Geometri	
Prov. Brescia	N. 2901


Agenzia del Territorio  
**CATASTO FABBRICATI**  
Ufficio Provinciale di  
Brescia

Comune di Desenzano Del Garda		Protocollo n. BS0018333 del 24/01/2012	
Sezione: NCT	Foglio: 13	Particella: 96	Tipo Mappale n. del
Dimostrazione grafica dei subalterni			Scala 1 : 500

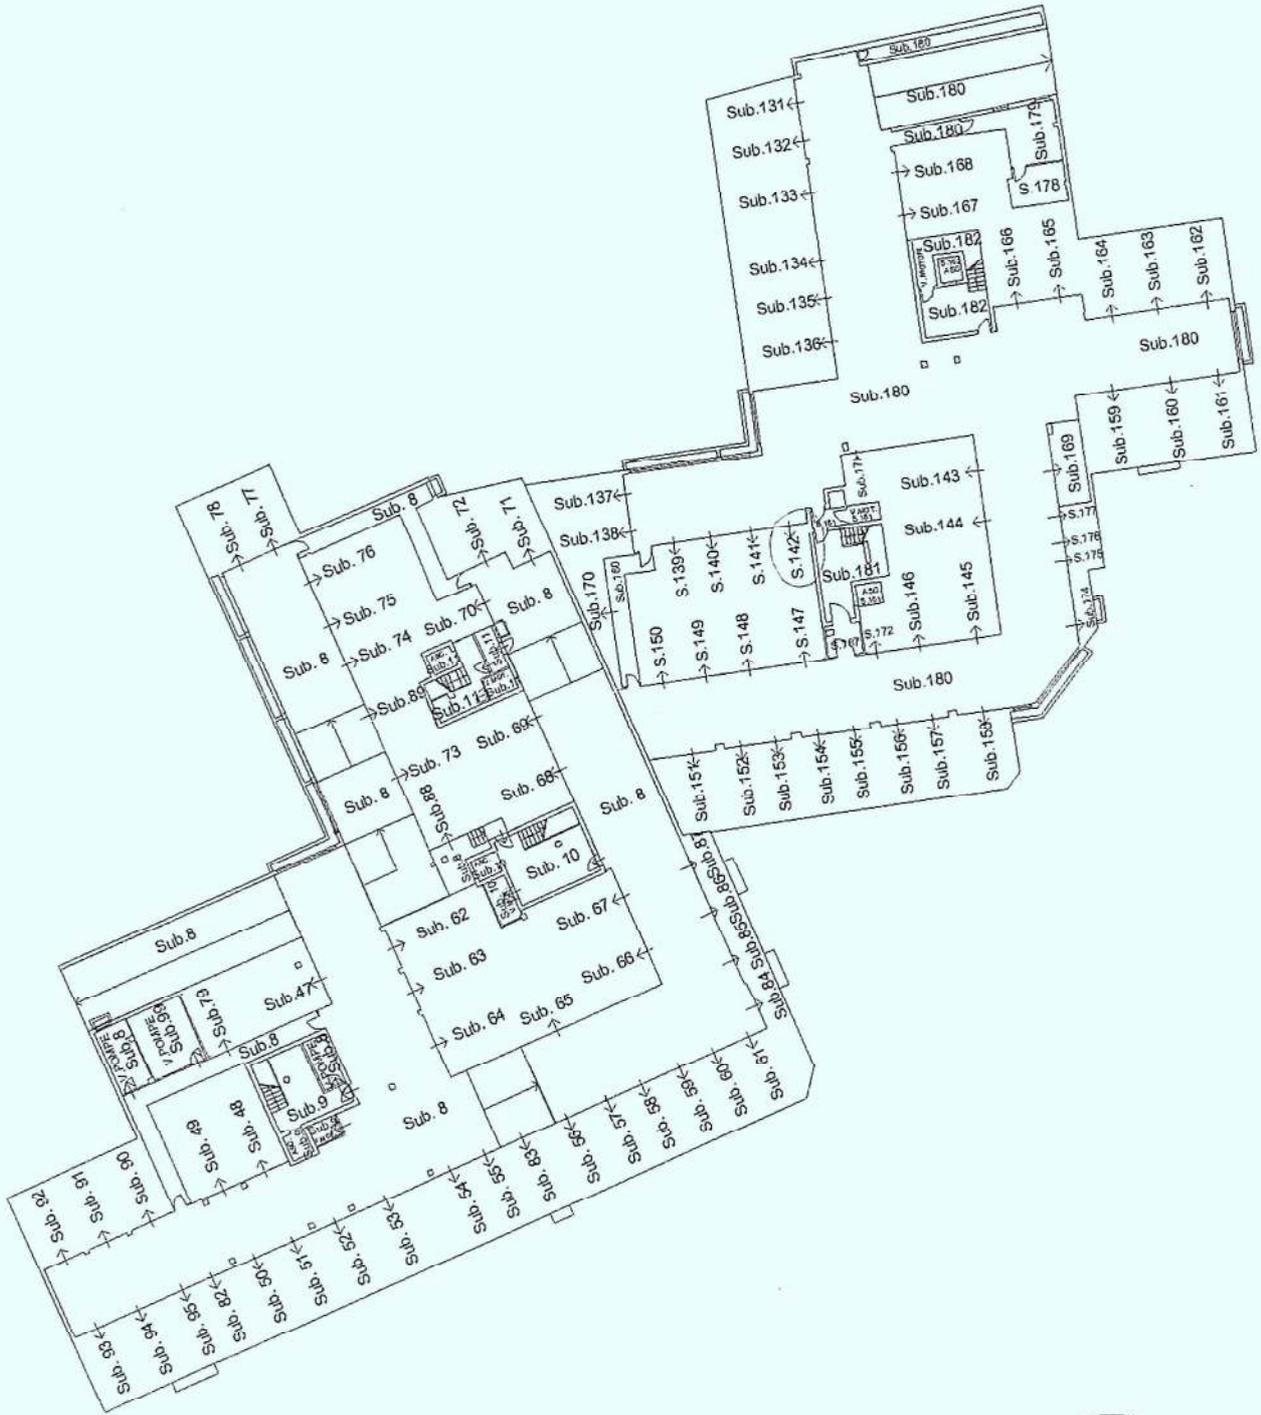

PIANO INTERRATO

NORD

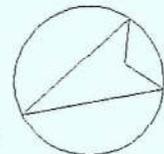

Ultima planimetria in atti