



ELABORATO PLANIMETRICO		Compilato da: Del Barba Fabio Domenico	Iscritto all'albo: Geometri	Prov. Brescia	N. 4224
Comune di Travagliato	Sezione:	Foglio: 13	Particella: 4362	Protocollo n. BS0085115	del 11/03/2005
Dimostrazione grafica dei subalterni			Tipo Mappale n.	del	Scala 1 : 200

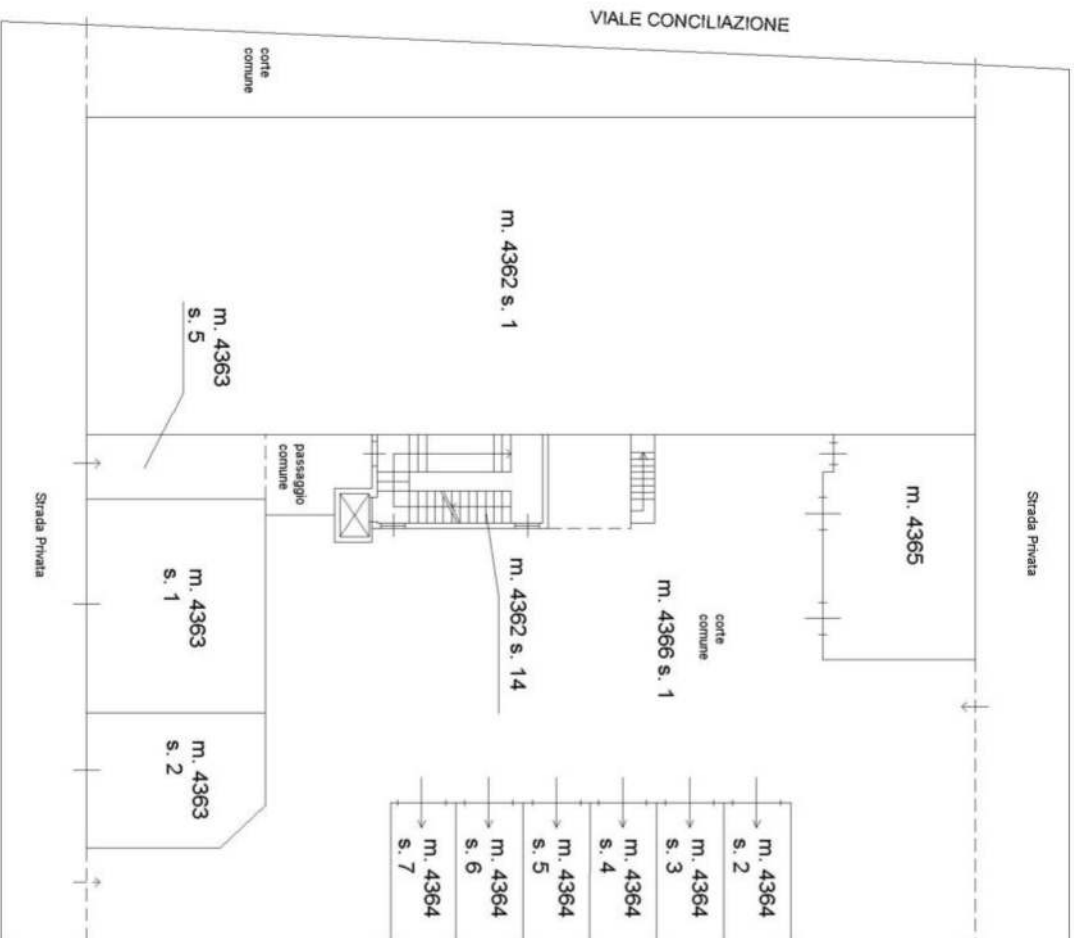

PIANTA PIANO TERRA

PROPR.
VERZELLE

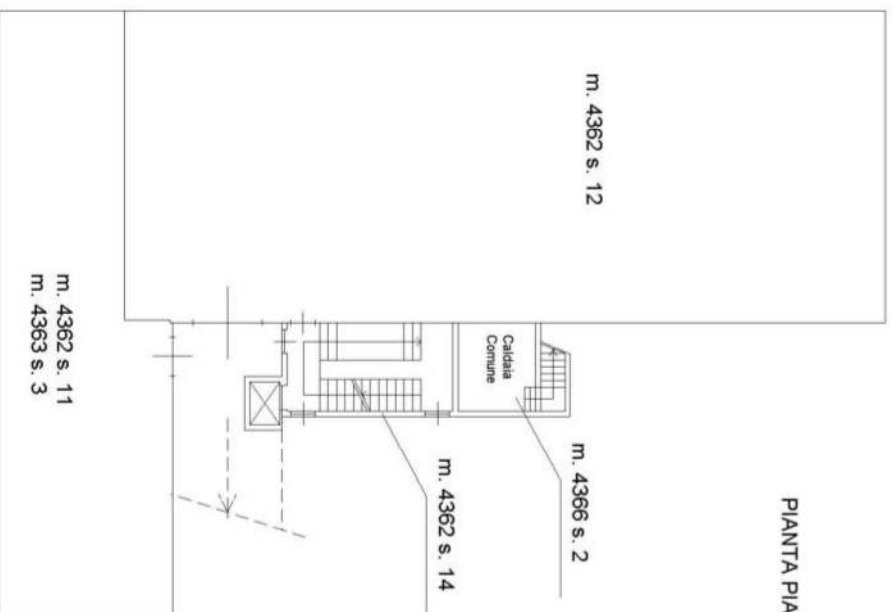

PIANTA PIANO INTERRATO



N.B. NELL'ELABORATO
SONO PRESENTI I MAPPALI:
-m. 4362
-m. 4363
-m. 4364
-m. 4365



**Agenzia del Territorio
CATASTO FABBRICATI**

Ufficio provinciale di Brescia

ELABORATO PLANIMETRICO		Compilato da: Del Barba Fabio Domenico	Iscritto all'albo: Geometri	Prov. Brescia	N. 4224
Comune di Travagliato	Sezione:	Foglio: 13	Particella: 4362	Protocollo n. BS0085115	del 11/03/2005
Dimostrazione grafica dei subalterni			Tipo Mappale n.	del	Scala 1 : 200

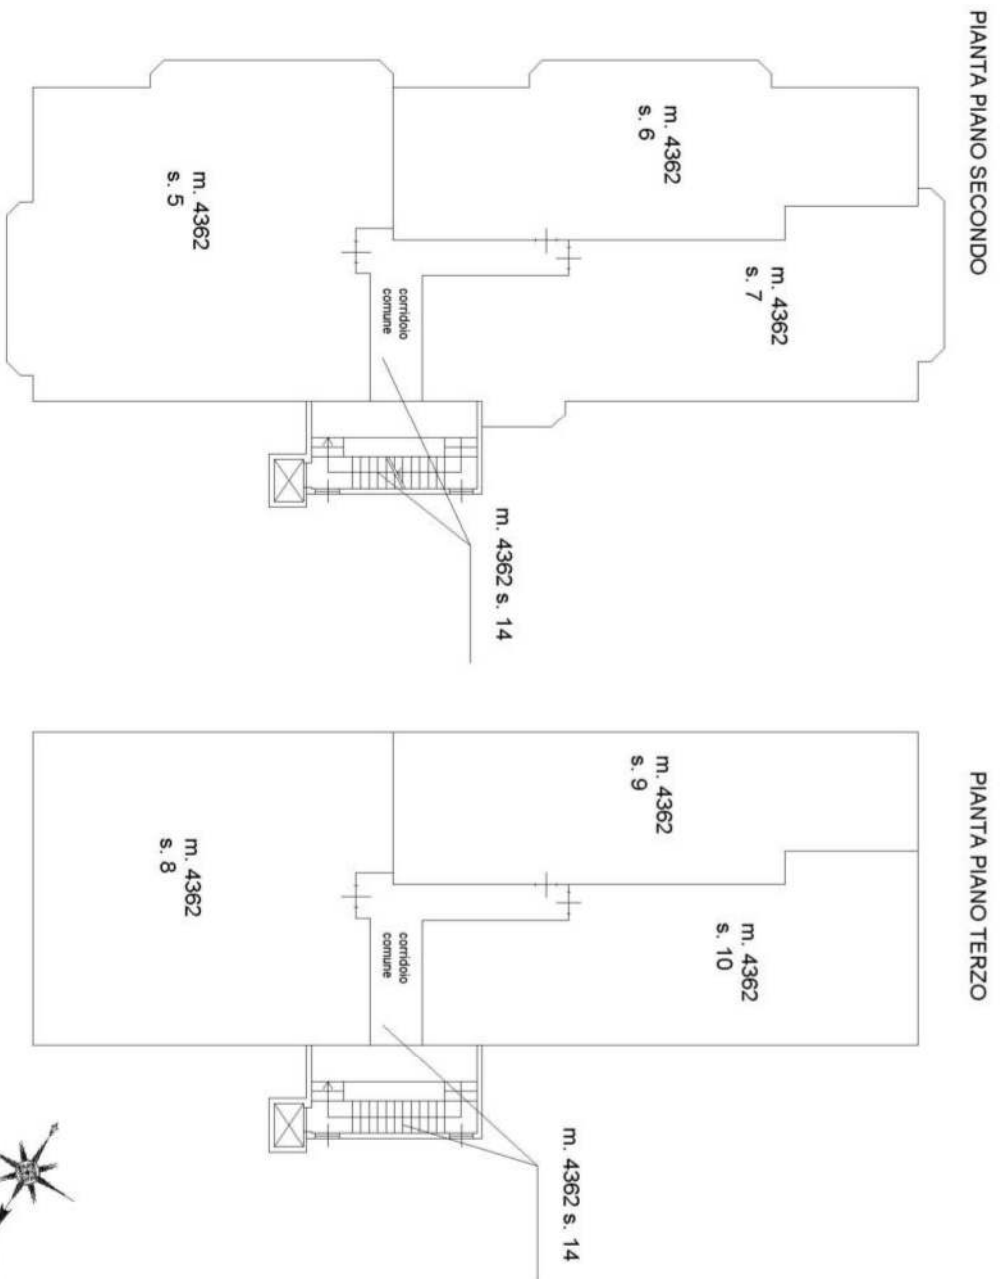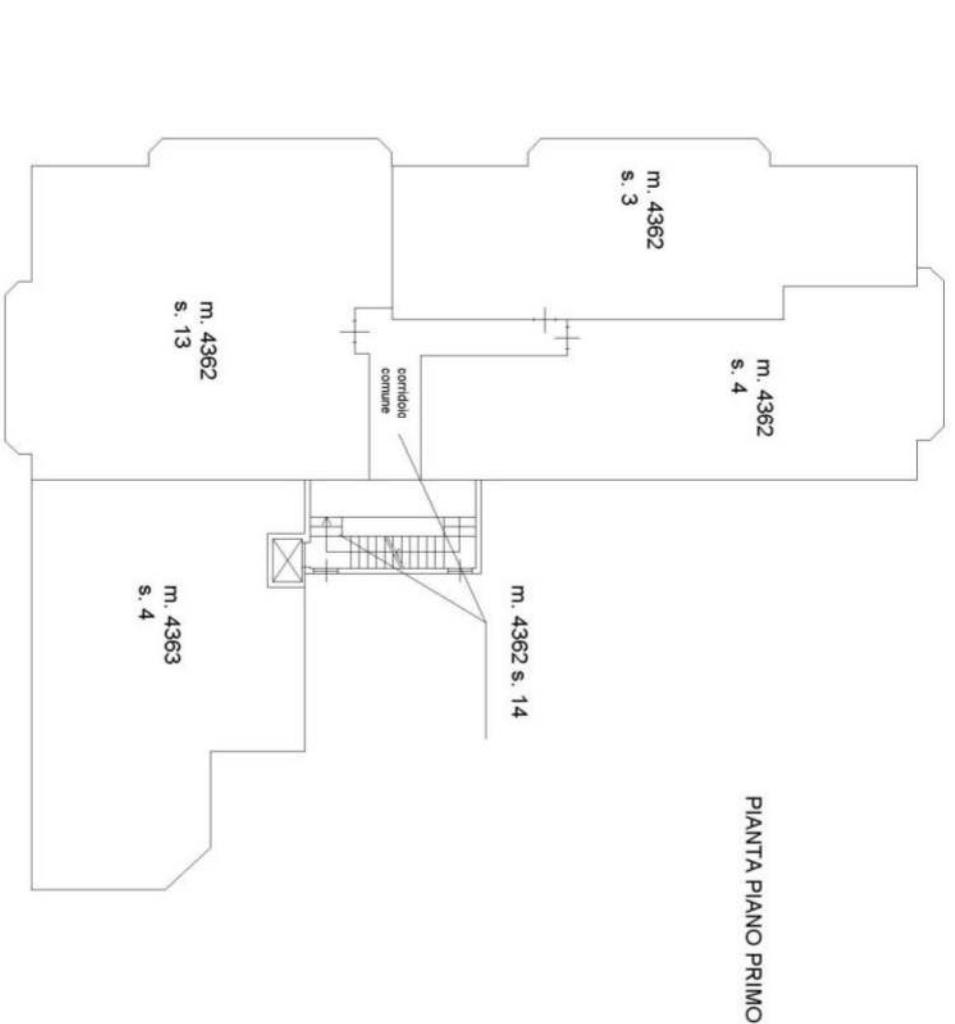

Agenzia del Territorio
CATASTO FABBRICATI
 Ufficio provinciale di Brescia



**Agenzia del Territorio
CATASIO FABBRICATI
Ufficio Provinciale di
Brescia**


Scheda n. 1 Scala 1:200

Dichiarazione protocollo n. H50085138 del 11/03/2005 Planimetria di u.i.u. in Comune di Travagliato	
Vale Conciliazione	ctv. 40
Identificativi Catastali:	Compiata da: Del Barba Fabio Domenico
Sezione:	Iscritto all'albo: Geometri
Foglio: 13	Prov. Brescia
Particella: 4362	N. 4224
Subalterno: 7	

PIANTA PIANO TERRA




ELABORATO PLANIMETRICO		Compilato da: Del Barba Fabio Domenico	Iscritto all'albo: Geometri	Prov. Brescia	N. 4224
Comune di Travagliato	Sezione:	Foglio: 13	Particella: 4362	Protocollo n. BS0085115	del 11/03/2005
Dimostrazione grafica dei subalterni			Tipo Mappale n.	del	Scala 1 : 200

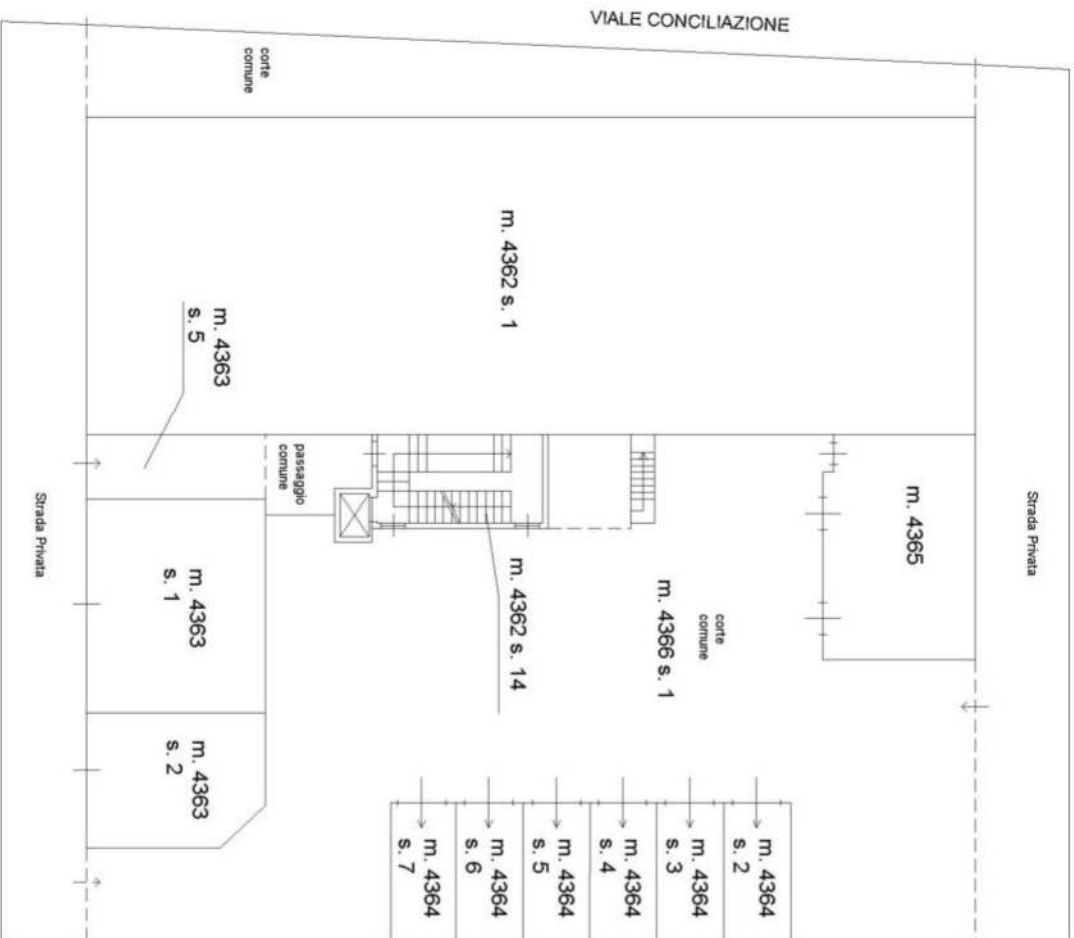

PIANTA PIANO TERRA

PROPR.
VERZELLE

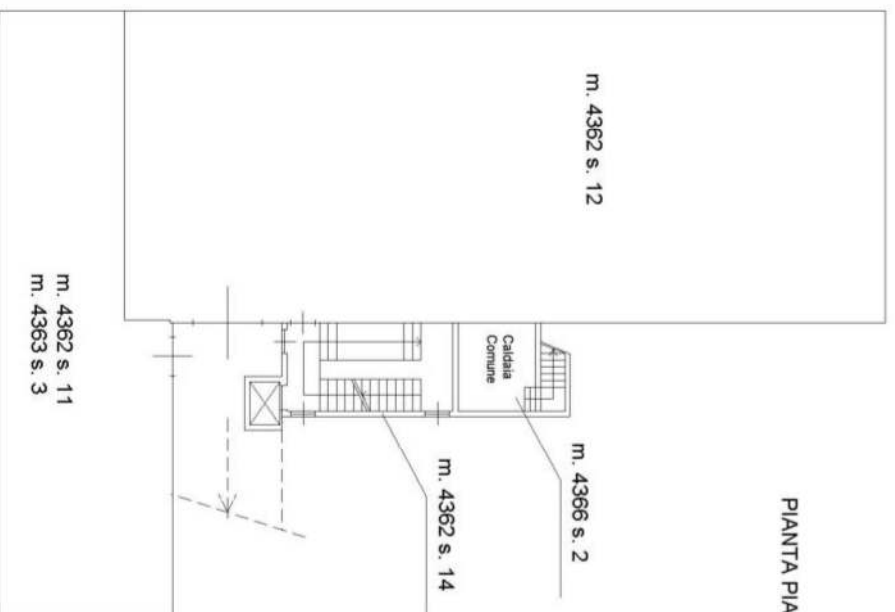

PIANTA PIANO INTERRATO

N.B. NELL'ELABORATO
SONO PRESENTI I MAPPALI:
-m. 4362
-m. 4363
-m. 4364
-m. 4365





ELABORATO 1/2
Nord

**Agencia del Territorio
CATASTO FABBRICATI**

Ufficio provinciale di Brescia

ELABORATO PLANIMETRICO		Compilato da: Del Barba Fabio Domenico	Iscritto all'albo: Geometri	Prov. Brescia	N. 4224
Comune di Travagliato	Sezione:	Foglio: 13	Particella: 4362	Protocollo n. BS0085115	del 11/03/2005
Dimostrazione grafica dei subalterni			Tipo Mappale n.	del	Scala 1 : 200

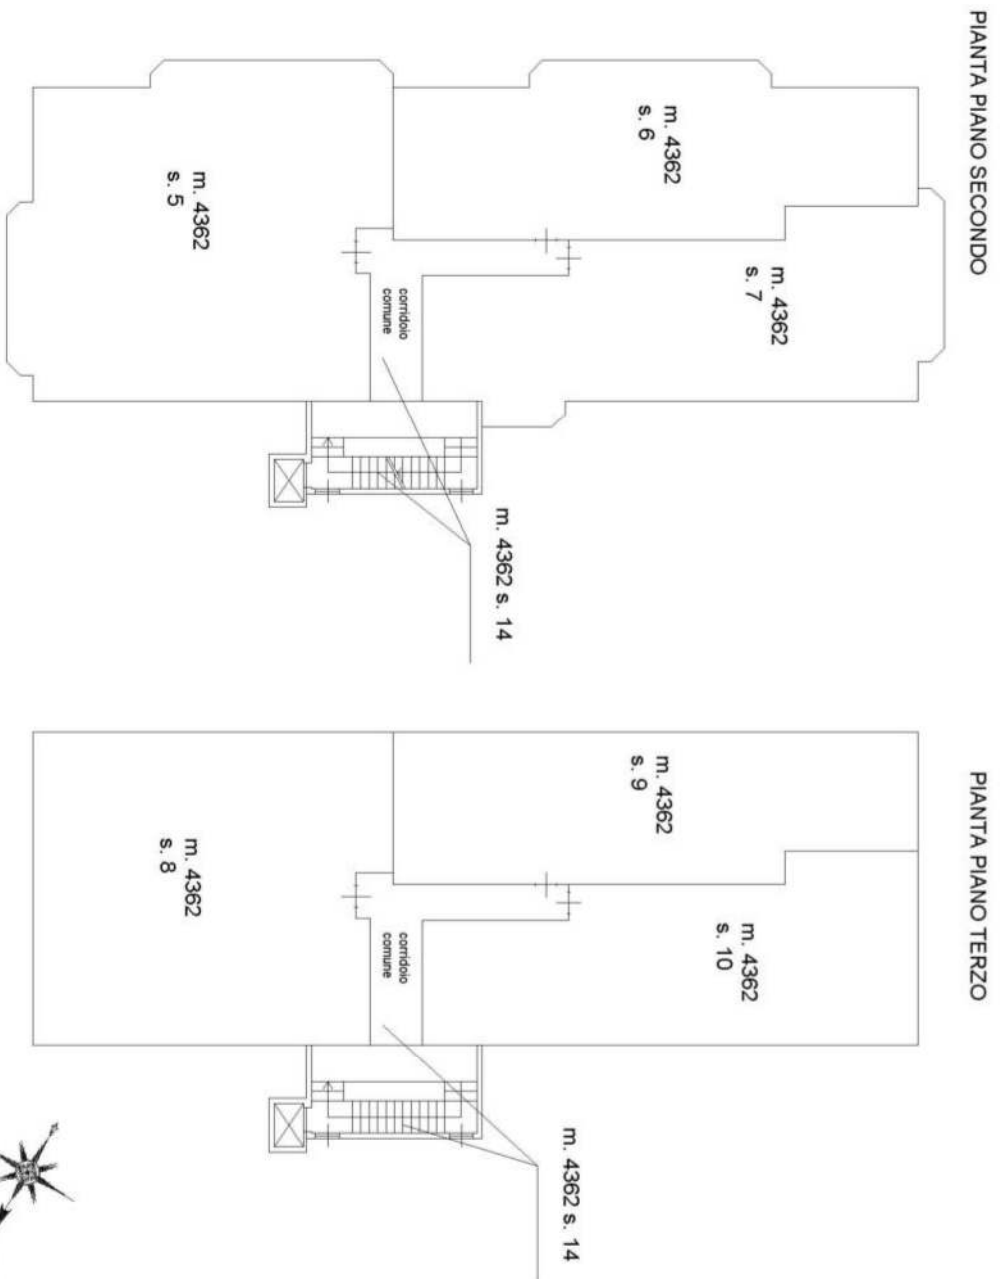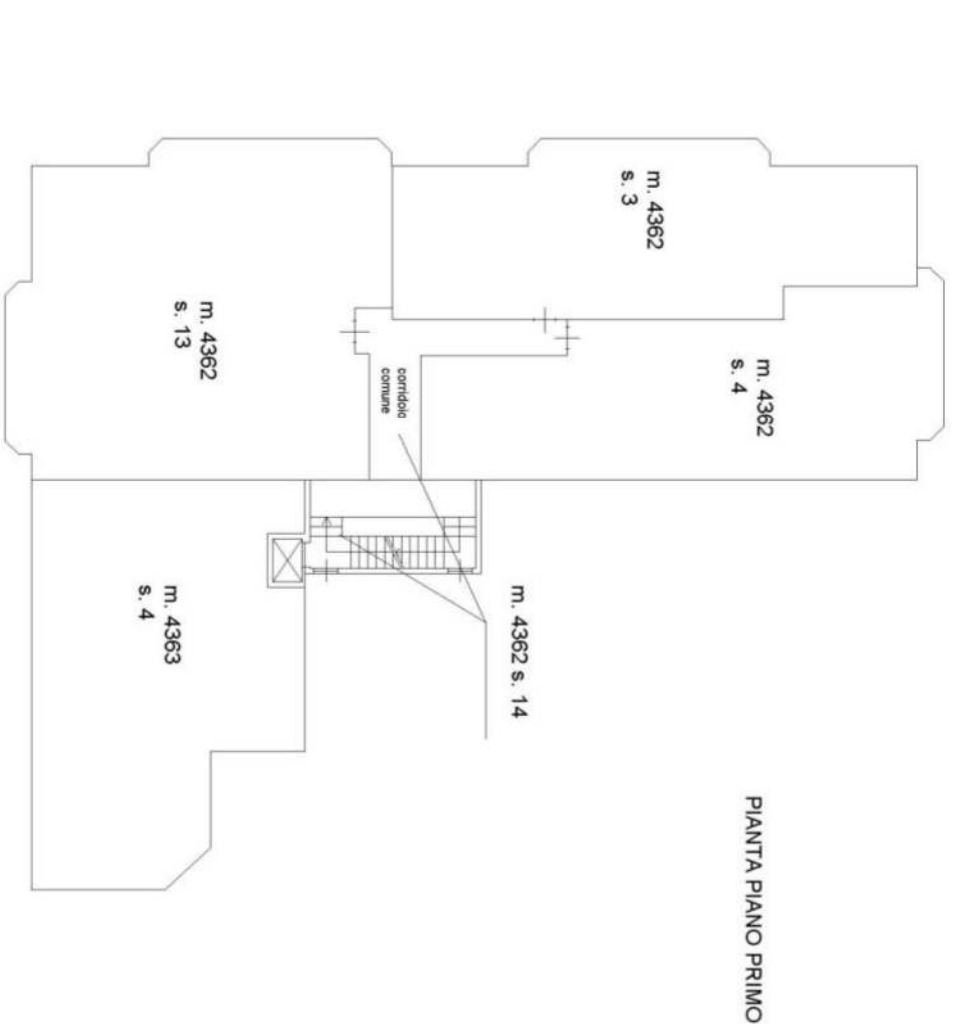

Agenzia del Territorio
CATASTO FABBRICATI
 Ufficio provinciale di Brescia



**Agenzia del Territorio
CATASIO FABBRICATI
Ufficio Provinciale di
Brescia**

Dichiarazione protocollo n. BS0085138 del 11/03/2005 Planimetria di u.i.u. in Comune di Travagliato Viale Conciliazione civ. 40	
Identificativi Catastali: Sezione: Foglio: 13 Particella: 4362 Subalterno: 8	Compilata da: Del Barba Fabio Domenico Iscritto all'albo: Geometri Prov. Brescia N. 4224

Scheda n. 1 Scala 1:200

PIANTA PIANO TERZO

