

517

Allegato A) ai nn. 65706/20434 di rep. e racc. notaio Pezzi Maria

**Agenzia del Territorio  
CATASTO FABBRICATI  
Ufficio Provinciale di  
Brescia**

Dichiarazione protocolla n. BS0331309 del 18/07/2007  
 Planimetria di u.i.u. in Comune di Borgosatollo  
 Via Campanella civ. 26

<b>Identificativi Catastali:</b> Sezione: NCT Foglio: 7 Particella: 864 Subalterno: 2	<b>Compilata da:</b> Damiani Vittorio <b>Iscritta all'albo:</b> Geometri Prov. Brescia N. 3475
---	--


Scheda n. 1      Scala 1:200

PIANTA PIANO TERRA

Ultima Planimetria in atti

Firmato Da: GIRELLI GIUSEPPE Emesso Da: ARUBAPEC S.P.A. NG CA 3 Serial#: 375822971 d2f8fa51586612cdf03b945



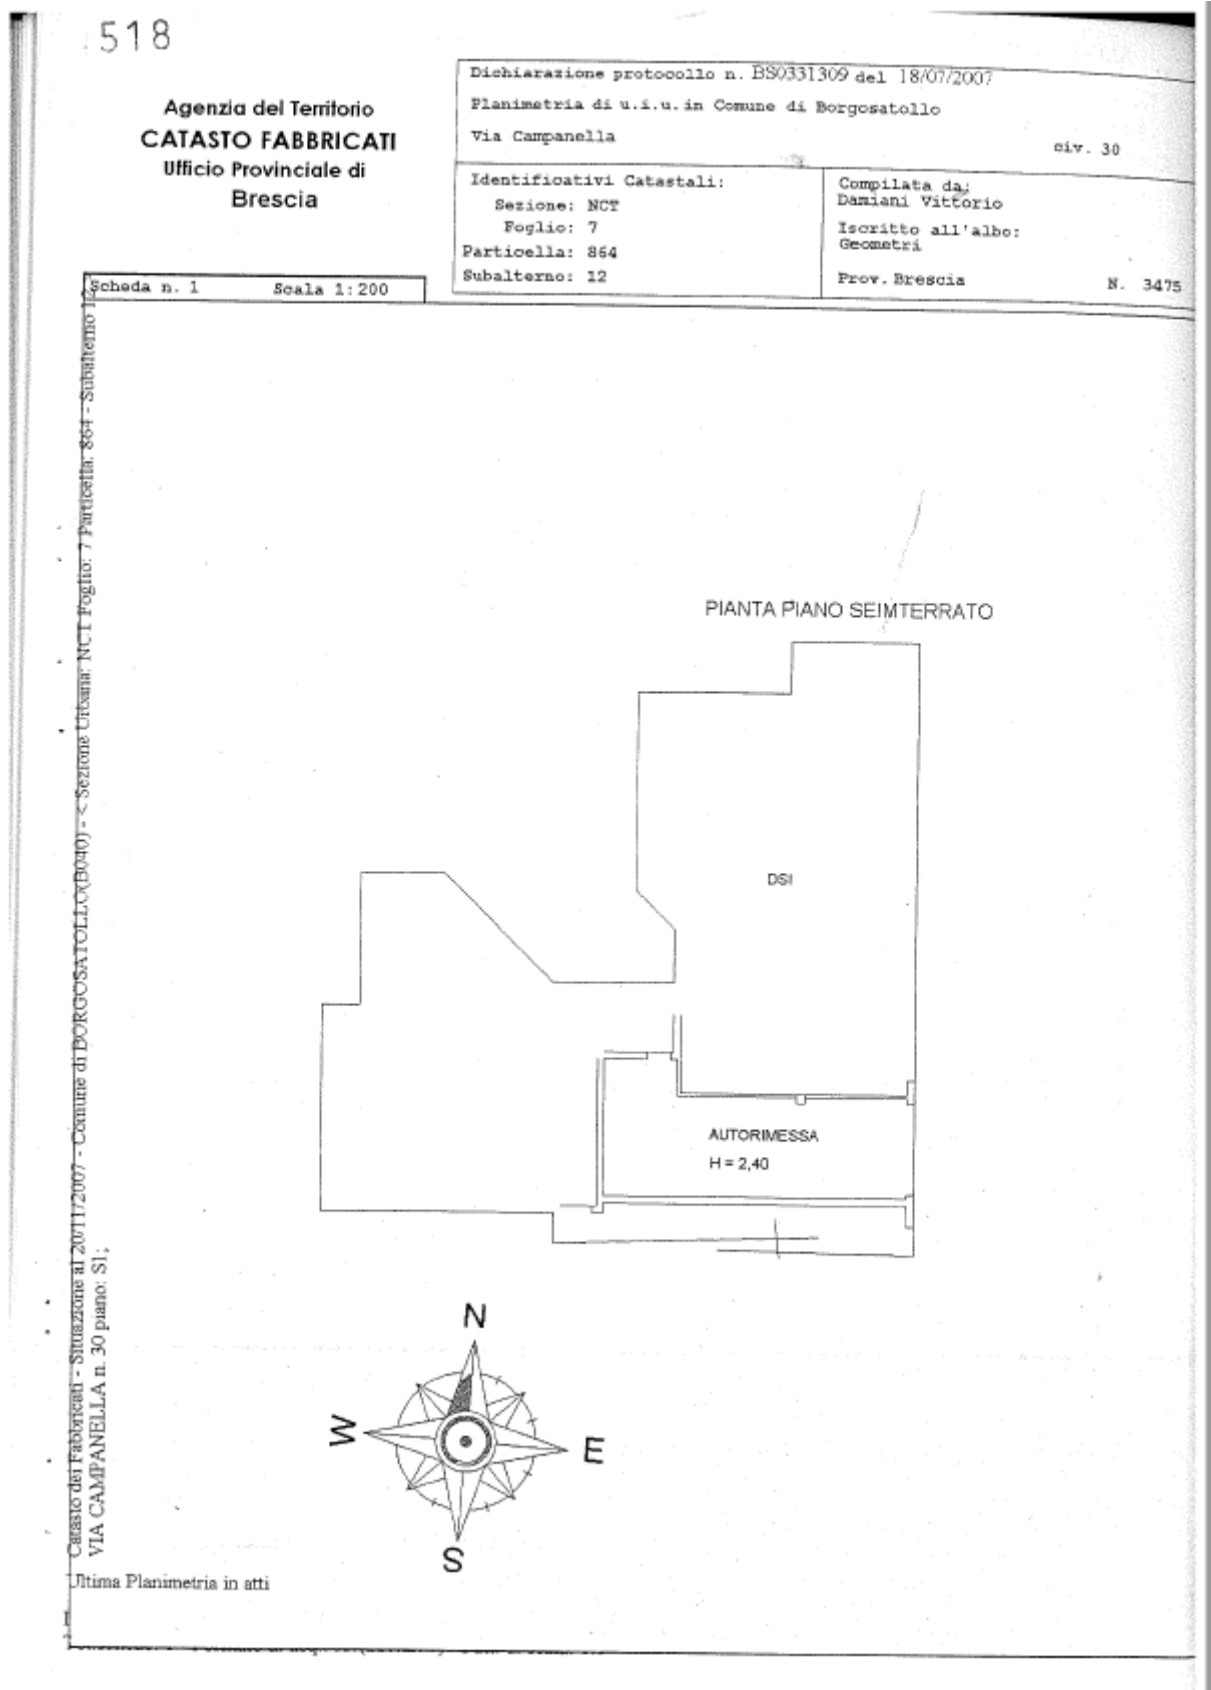

519

Allegato B) ai nn. 65706/20434 di rep. e racc. notaio Pezzi Maria

**ELABORATO PLANIMETRICO**  
 Compilato da:  
 Damiani Vittorio  
 Iscritto all'albo:  
 Geometri  
 Prov. Brescia N. 3475

**Agenzia del Territorio  
 CATASTO FABBRICATI  
 Ufficio Provinciale di  
 Brescia**

Comune di Borgosatollo  
 Particella: 864  
 Protocollo n. BS0331309 del 18/07/2007  
 Tipo Mappale n. 288444 del 19/06/2007  
 Scala 1 : 500

Dimostrazione grafica dei subalterni

