
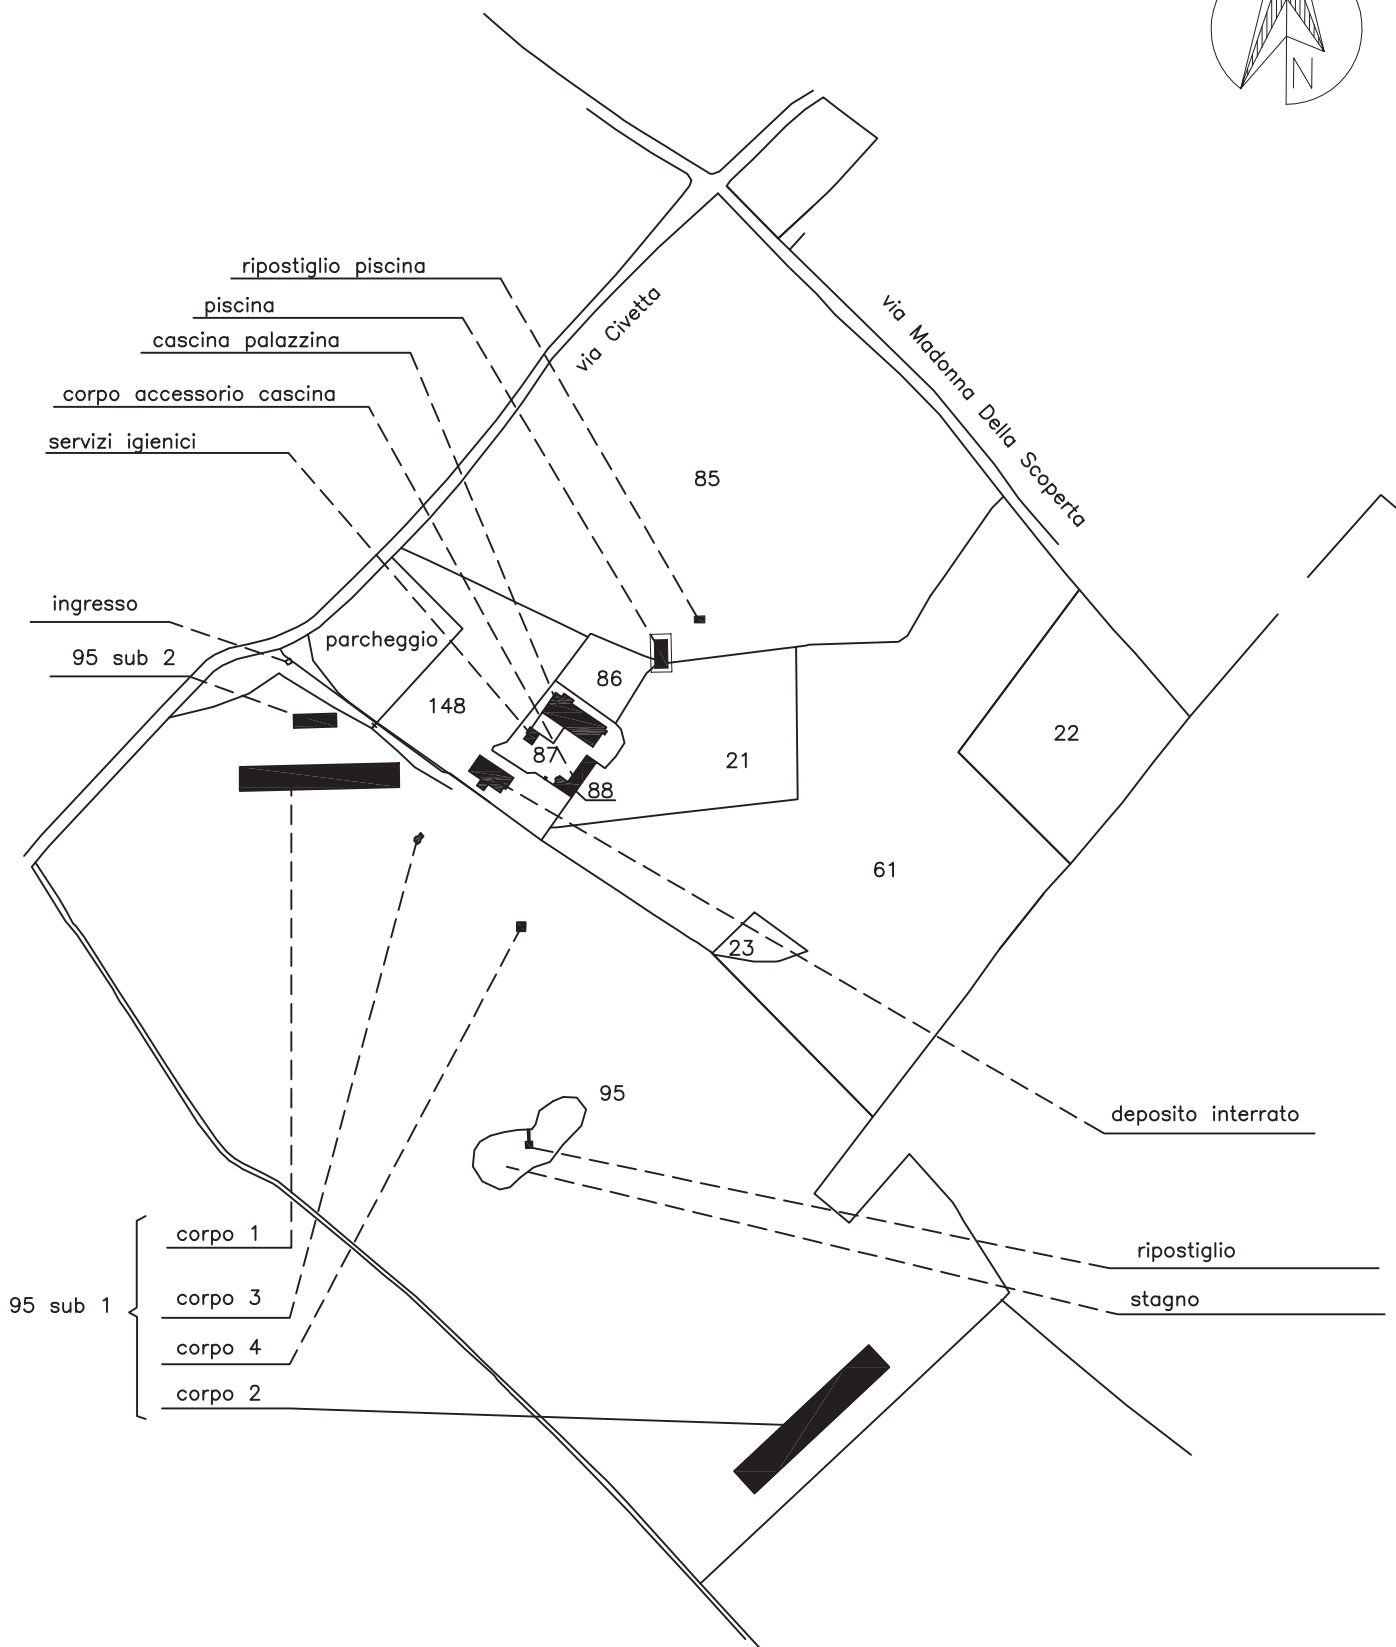


PLANIMETRIA DELLA PROPRIETA'
scala 1:4000

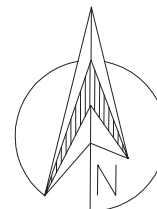


PLANIMETRIA CASCINA PALAZZINA
scala 1: 200

PIANTA PIANO TERRA

sup. mq. 394,20

corpo servizi igienici
sup. mq. 13,60

veranda
sup. mq. 94,00

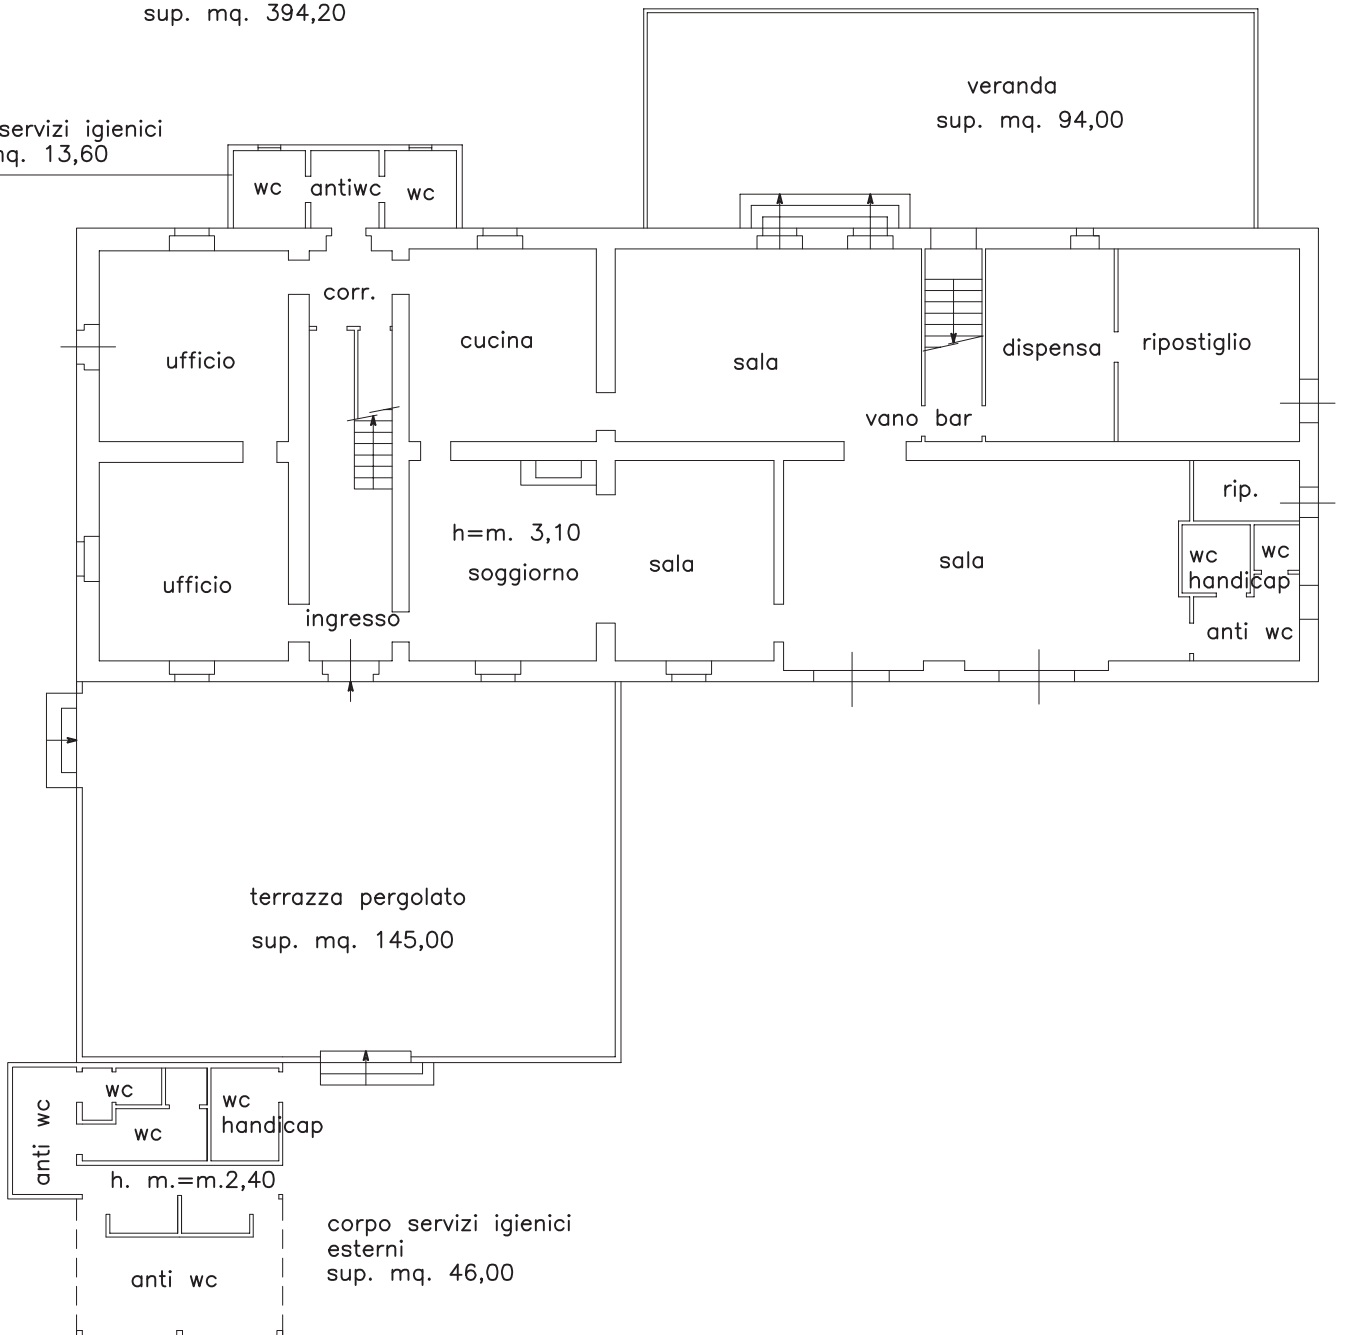

terrazza pergolato
sup. mq. 145,00


corpo servizi igienici
esterni
sup. mq. 46,00

h. m.=m.2,40

PLANIMETRIA CASCINA PALAZZINA
scala 1: 200


PIANTA PIANO PRIMO

sup. mq. 394,20

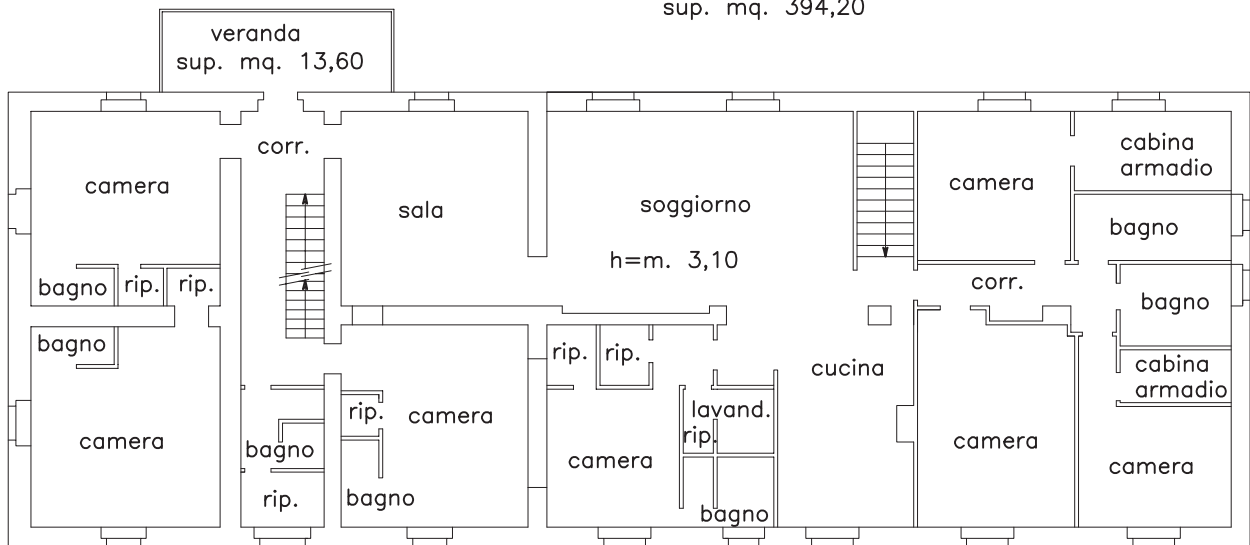


PIANTA PIANO SECONDO

sup. mq. 171,00

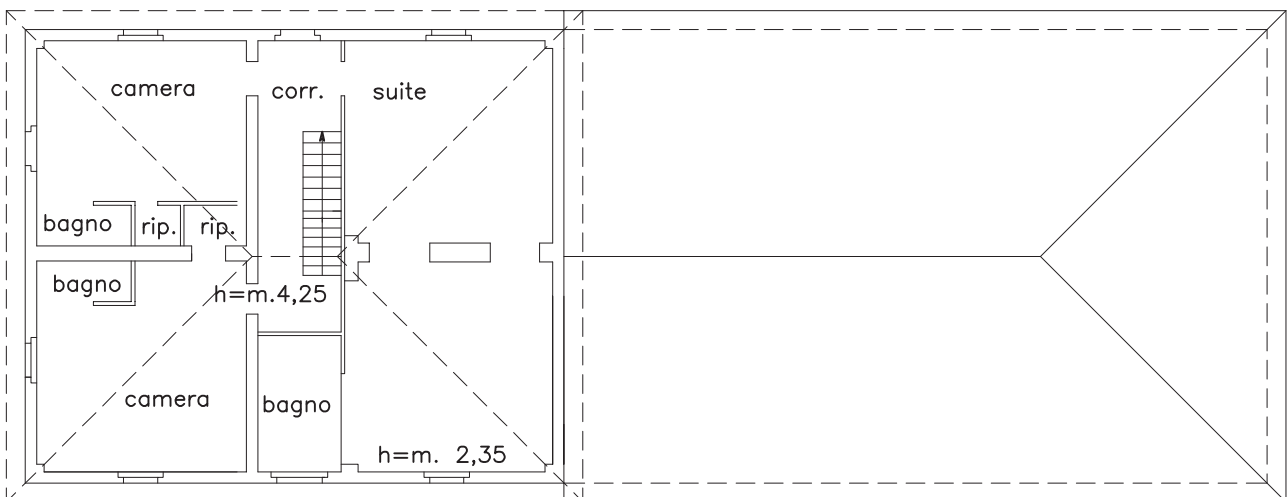


PIANTA PIANO TERRA

sup. mq. 175,00

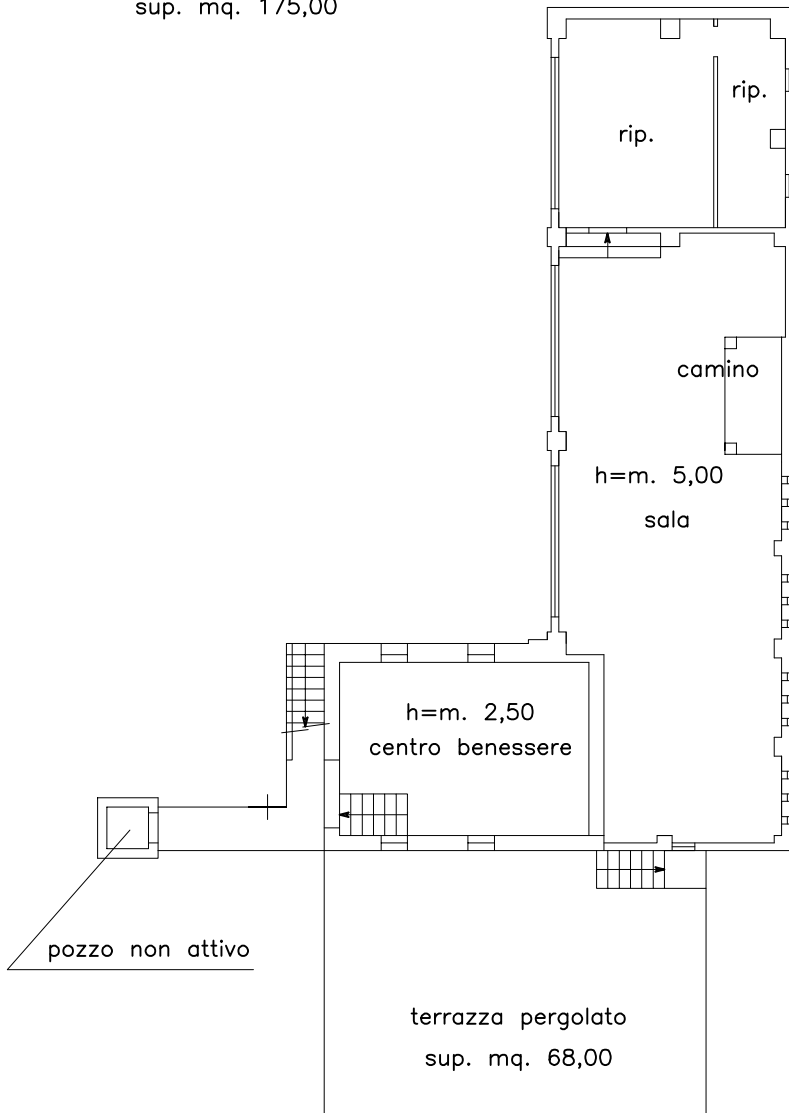


PIANTA PIANO PRIMO

sup. mq. 40,00

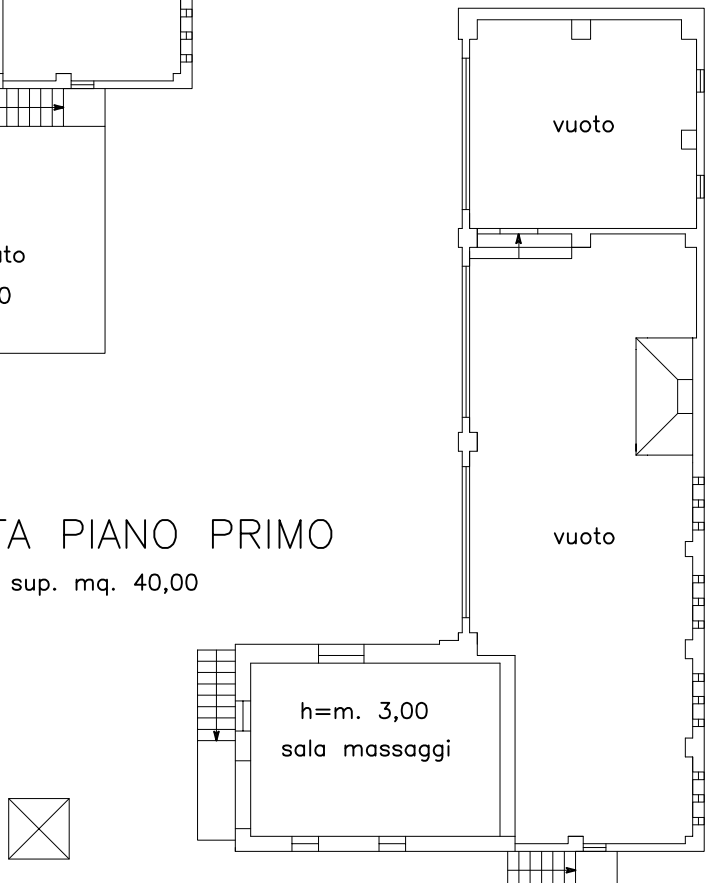


PLANIMETRIA PISCINA E LOCALE DEPOSITO

scala 1: 200

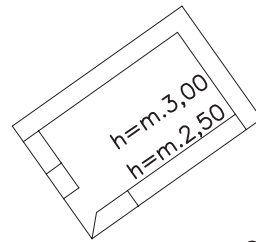

locale deposito
sup. mq. 20,00

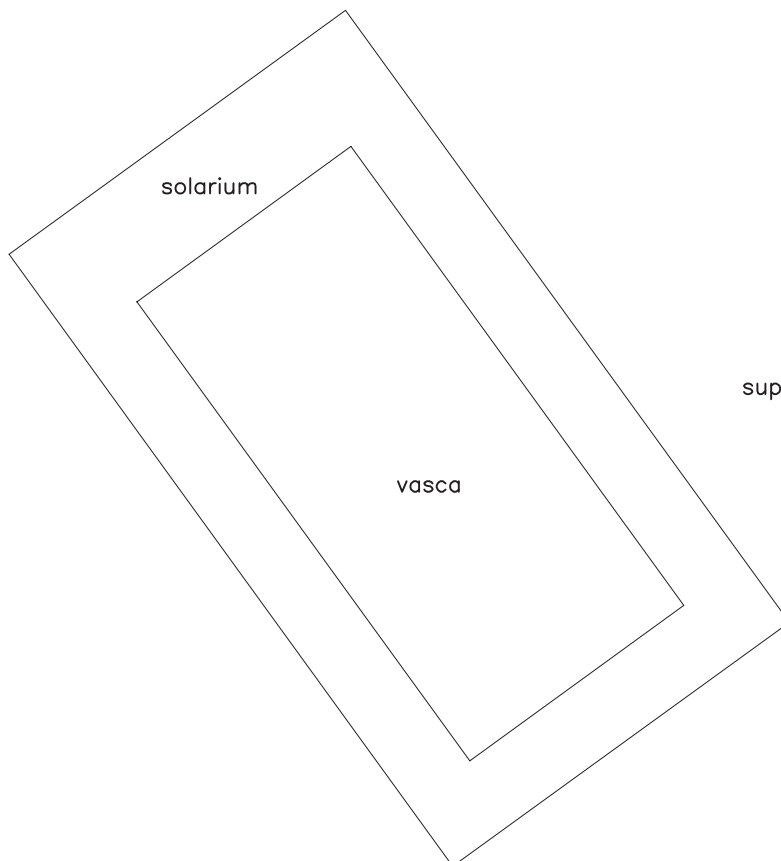


piscina
sup. mq. 105,00

PIANTA PIANO TERRA

mappale 95 sub 2

scala 1 : 100


CASA CUSTODE CON PORTICI
+ CORPO SERVIZI

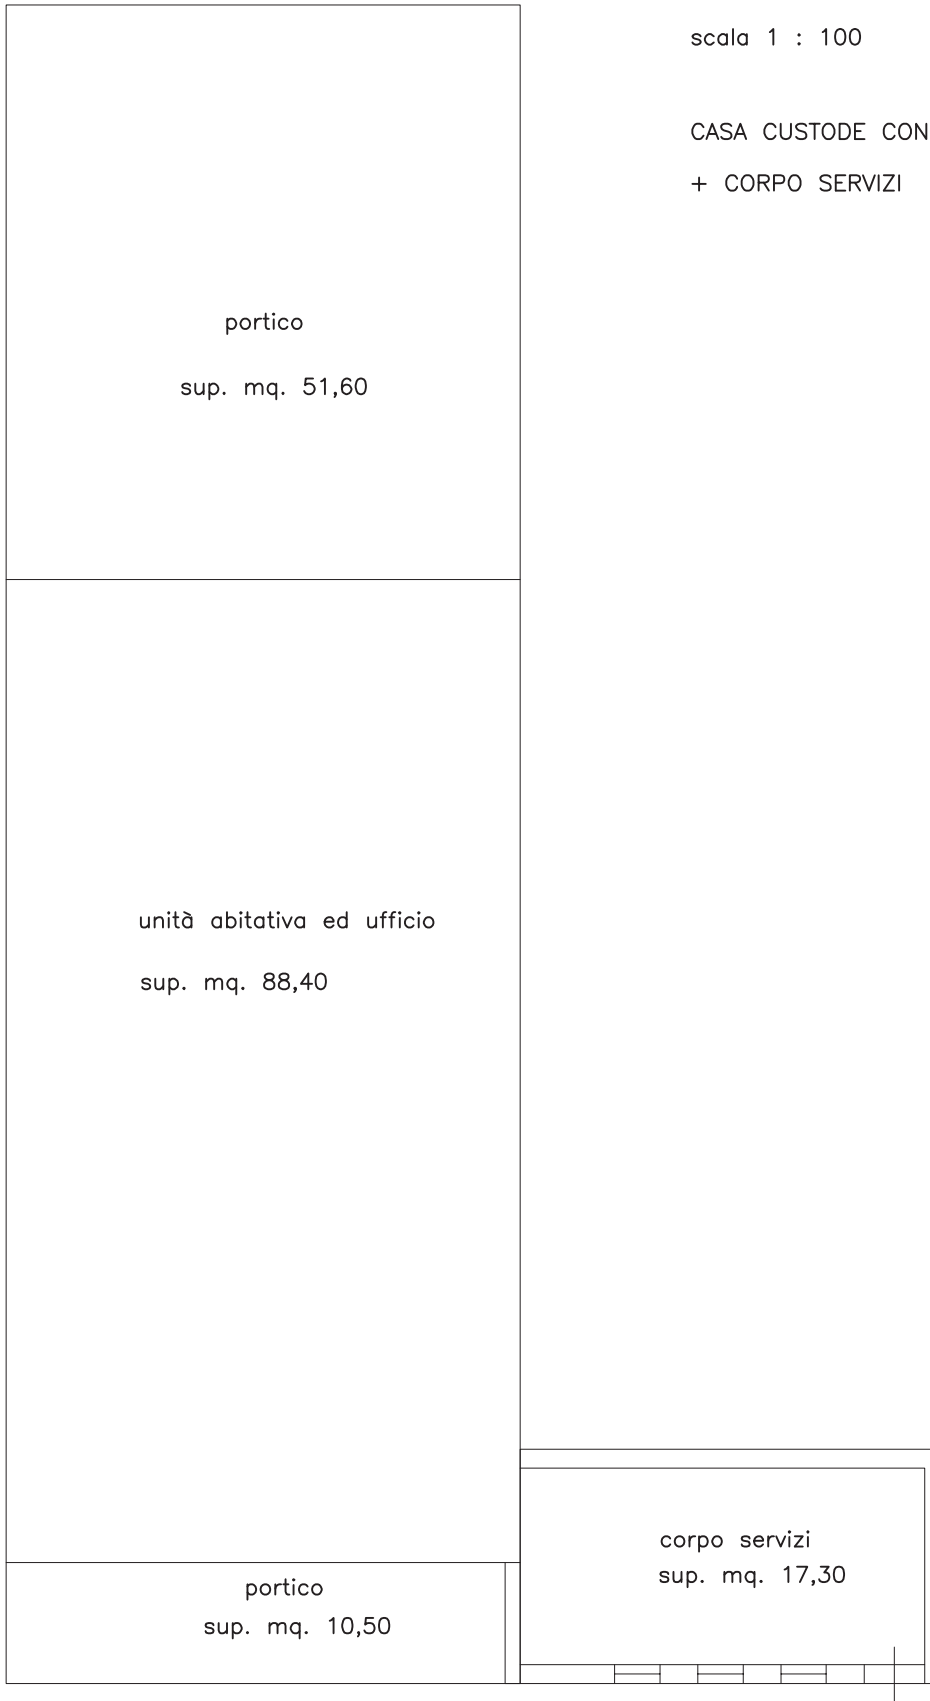

PLANIMETRIE MAPPALI 95 SUB 1

scala 1: 500

SCHEMA CORPO 1
DEPOSITO

 

dim. m. 84,20x12,30
sup. mq. 1035,66

SCHEMA CORPO 2
FIENILE



dim. m. 97,90x16,40
sup. mq. 1605,56