

# DOCUMENTAZIONE CATASTALE





N=5034400

E=1619700



**ELABORATO PLANIMETRICO**  
 Comune di Desenzano Del Garda  
 Dimostrazione grafica del subalberni






Compilato da: Pagani Giancarlo  
 Sezione: NCT  
 Foglio: 17

Iscritto all'albo: Geometri  
 Particella: 923

Prov. Brescia  
 P.Bo.009449 n. 21/06/2021 del  
 Tipo Mappale n. del  
 N. 03248  
 del  
 Scala 1 : 500

**Agenzia delle Entrate**  
**CATASTO FABBRICATI**  
 Ufficio provinciale di Brescia

Ultima planimetria in atti

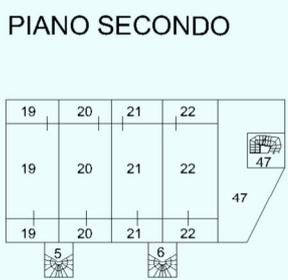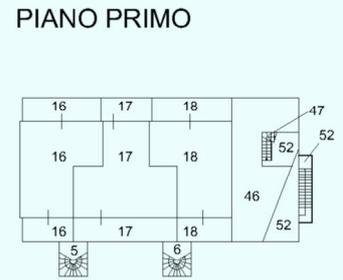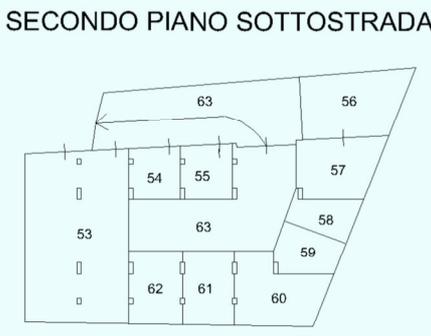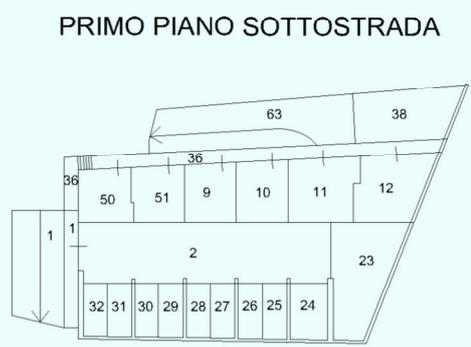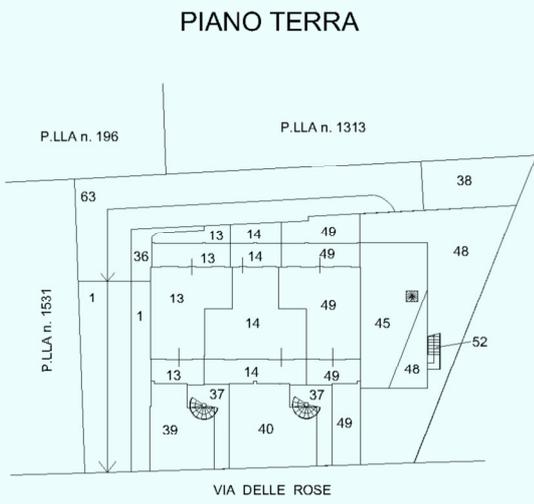

**Agenzia del Territorio  
CATASTO FABBRICATI  
Ufficio Provinciale di  
Brescia**

Dichiarazione protocollo n. BS0035428 del 05/02/2004

Planimetria di u.i.u. in Comune di Desenzano Del Garda

Via Grezze

civ. SNC

Identificativi Catastali:

Sezione: NCT

Foglio: 17

Particella: 923

Subalterno: 23

Compilata da:

Mattiotti Flaviano

Iscritto all'albo:

Geometri


Prov. Brescia

N. 4138

Scheda n. 1

Scala 1:200

## PIANTA PIANO SEMINTERRATO

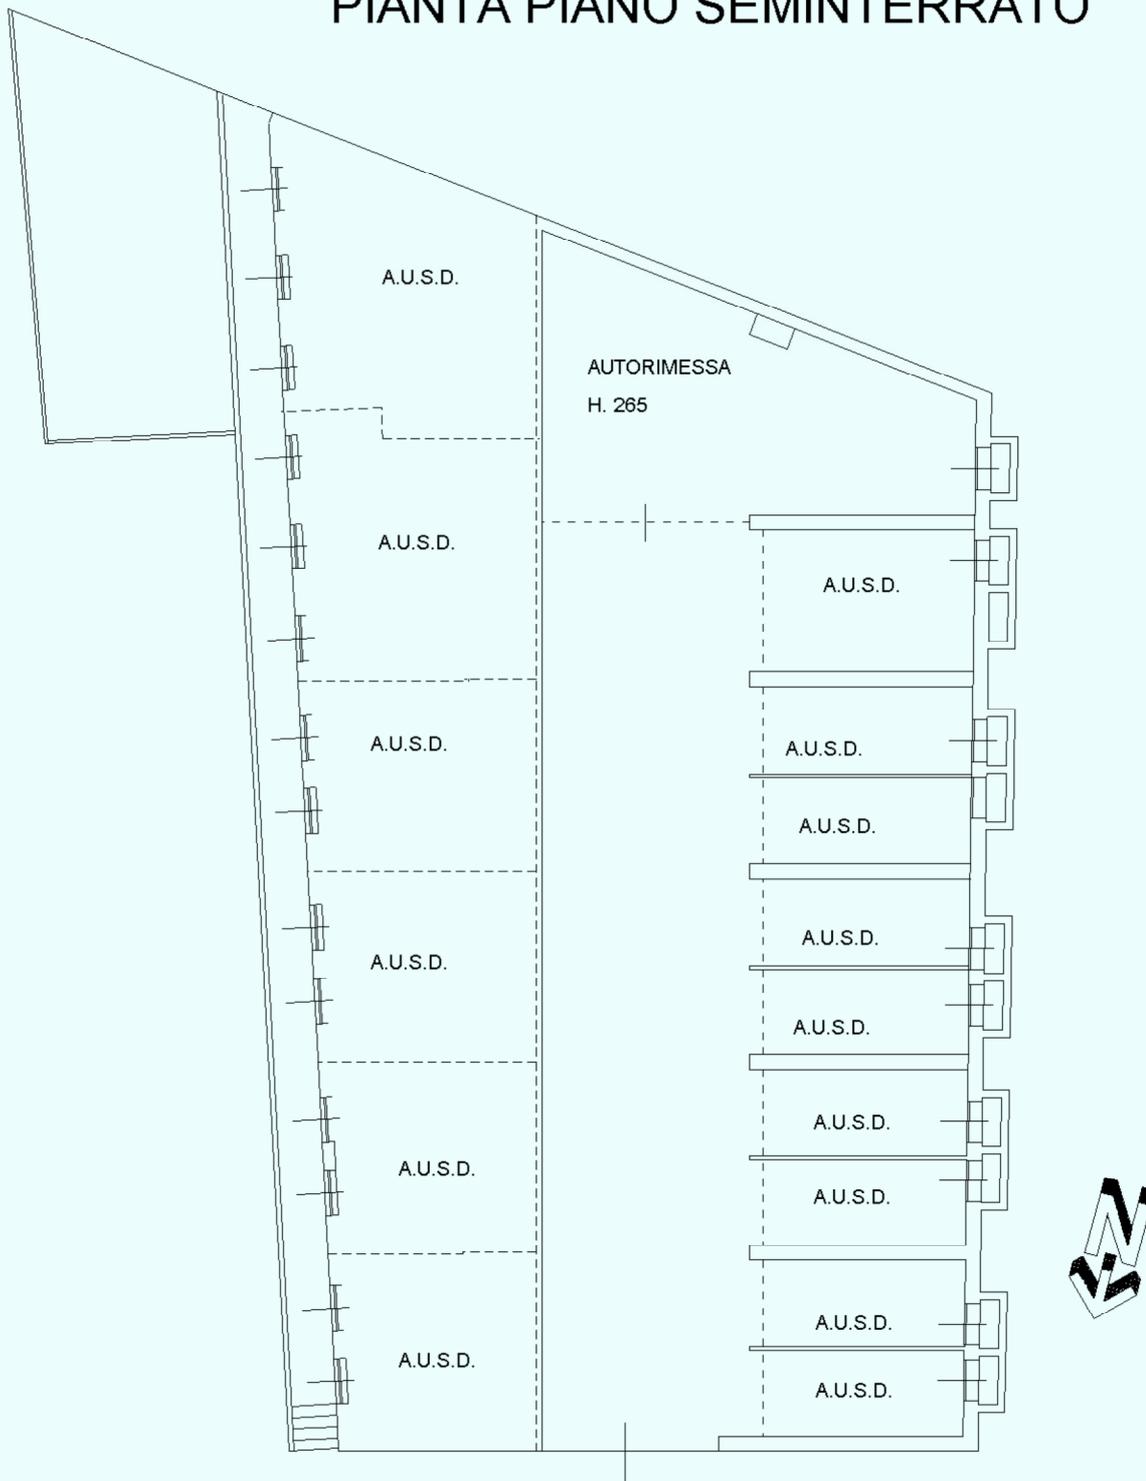

Ultima planimetria in atti



**Agenzia delle Entrate  
CATASTO FABBRICATI  
Ufficio Provinciale di  
Brescia**

Dichiarazione protocollo n. BS0148763 del 14/12/2020

Comune di Desenzano Del Garda

Via Delle Rose

civ. 9

**Identificativi Catastali:**

Sezione: NCT

Foglio: 17

Particella: 923

Subalterno: 45

**Compilata da:**

Pagani Giancarlo

Iscritto all'albo:

Geometri


Prov. Brescia

N. 03248


Planimetria

Scheda n. 1

Scala 1:200

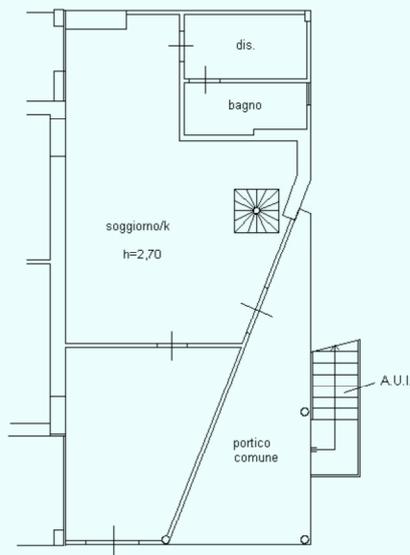

PIANO TERRA

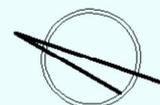

Ultima planimetria in atti



**Agenzia delle Entrate  
CATASTO FABBRICATI  
Ufficio Provinciale di  
Brescia**

Dichiarazione protocollo n. BS0148763 del 14/12/2020

Comune di Desenzano Del Garda

Via Delle Rose

civ. 9

**Identificativi Catastali:**

Sezione: NCT  
Foglio: 17  
Particella: 923  
Subalterno: 46

**Compilata da:**

Pagani Giancarlo

Iscritto all'albo:  
Geometri


Prov. Brescia

N. 03248

**Planimetria**

Scheda n. 1

Scala 1:200

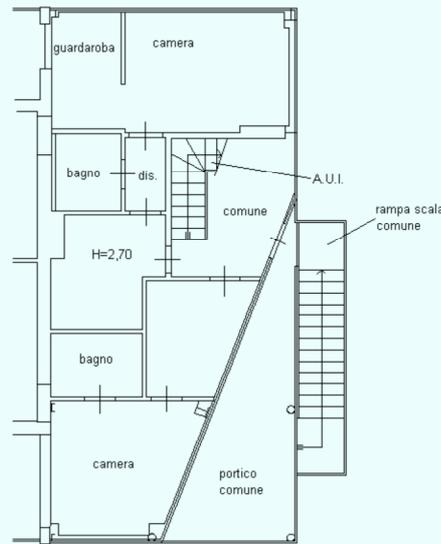

PIANO PRIMO



Ultima planimetria in atti



**Agenzia delle Entrate  
CATASTO FABBRICATI  
Ufficio Provinciale di  
Brescia**

Dichiarazione protocollo n. BS0148763 del 14/12/2020

Comune di Desenzano Del Garda

Via Delle Rose

civ. 9

**Identificativi Catastali:**

Sezione: NCT  
Foglio: 17  
Particella: 923  
Subalterno: 47

**Compilata da:**

Pagani Giancarlo

Iscritto all'albo:  
Geometri


Prov. Brescia

N. 03248


**Planimetria**

Scheda n. 1

Scala 1:200

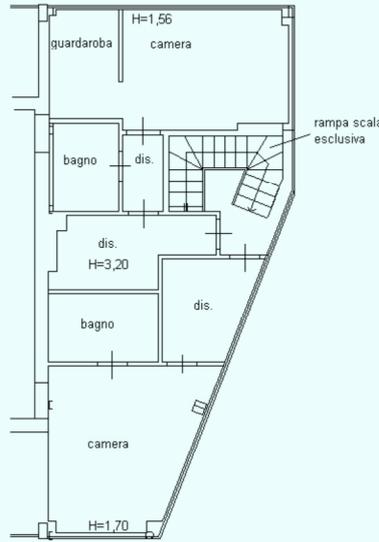

PIANO SECONDO

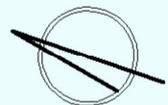

Ultima planimetria in atti

