

MODULARIO
F. - Catasto - 432



MINISTERO DELLE FINANZE
DIPARTIMENTO DEL TERRITORIO

Mod. EP/2 CEU

Ufficio Tecnico Erariale di BRESCIA

ELABORATO PLANIMETRICO


Pag. n. 7 di

Comune	Sezione	Foglio	Numero	Tipo mappale n.	del
<u>BARBARIGA</u>		<u>11</u>	<u>283</u>	<u>3632</u>	<u>18-09-1996</u>


DIMOSTRAZIONE GRAFICA DEI SUBALTERNI ASSEGNATI

scala 1: 500

PIANTA PIANO TERRA

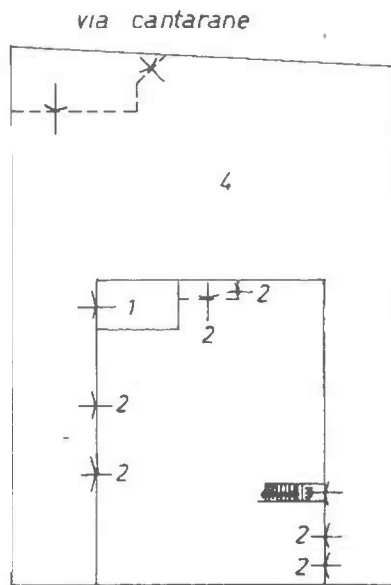

PIANTA PIANO PRIMO

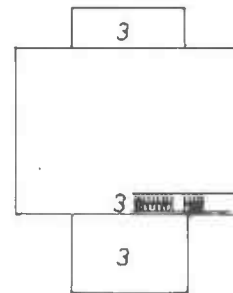

Riservato all'Ufficio Tecnico Erariale

L'operatore

IL TECNICO

Protocollo D00905/96

21-11-1996

Sostituisce il presente mod. EP/2 prot.

ING. ANTONIO H. TERZI SIANBATTISTA
STUDIO - Via ... - Tel. 030/9719471

Data presentazione: 03/12/1996 - Data: 09/07/2021 - n. T16857 - Richiedente: Telematico

Totale schede: 3 - Formato di acquisizione: A4(210x297) - Formato stampa richiesto: A4(210x297) - Fattore di scala non utilizzato

2000 BARBARIGA (BS)
P. IVA 00196750985

MODULIARIO
F. rig. rend. 497




MINISTERO DELLE FINANZE
DIREZIONE GENERALE DEL CATASTO E DEI SS.TT.EE.

CATASTO EDILIZIO URBANO (RDL 13-4-1939, n. 652)

61227/6
MOD. BN (CEU)
LIRE
250

Planimetria di u.i.u. in Comune di BARBARIGA via CANTARANE civ.

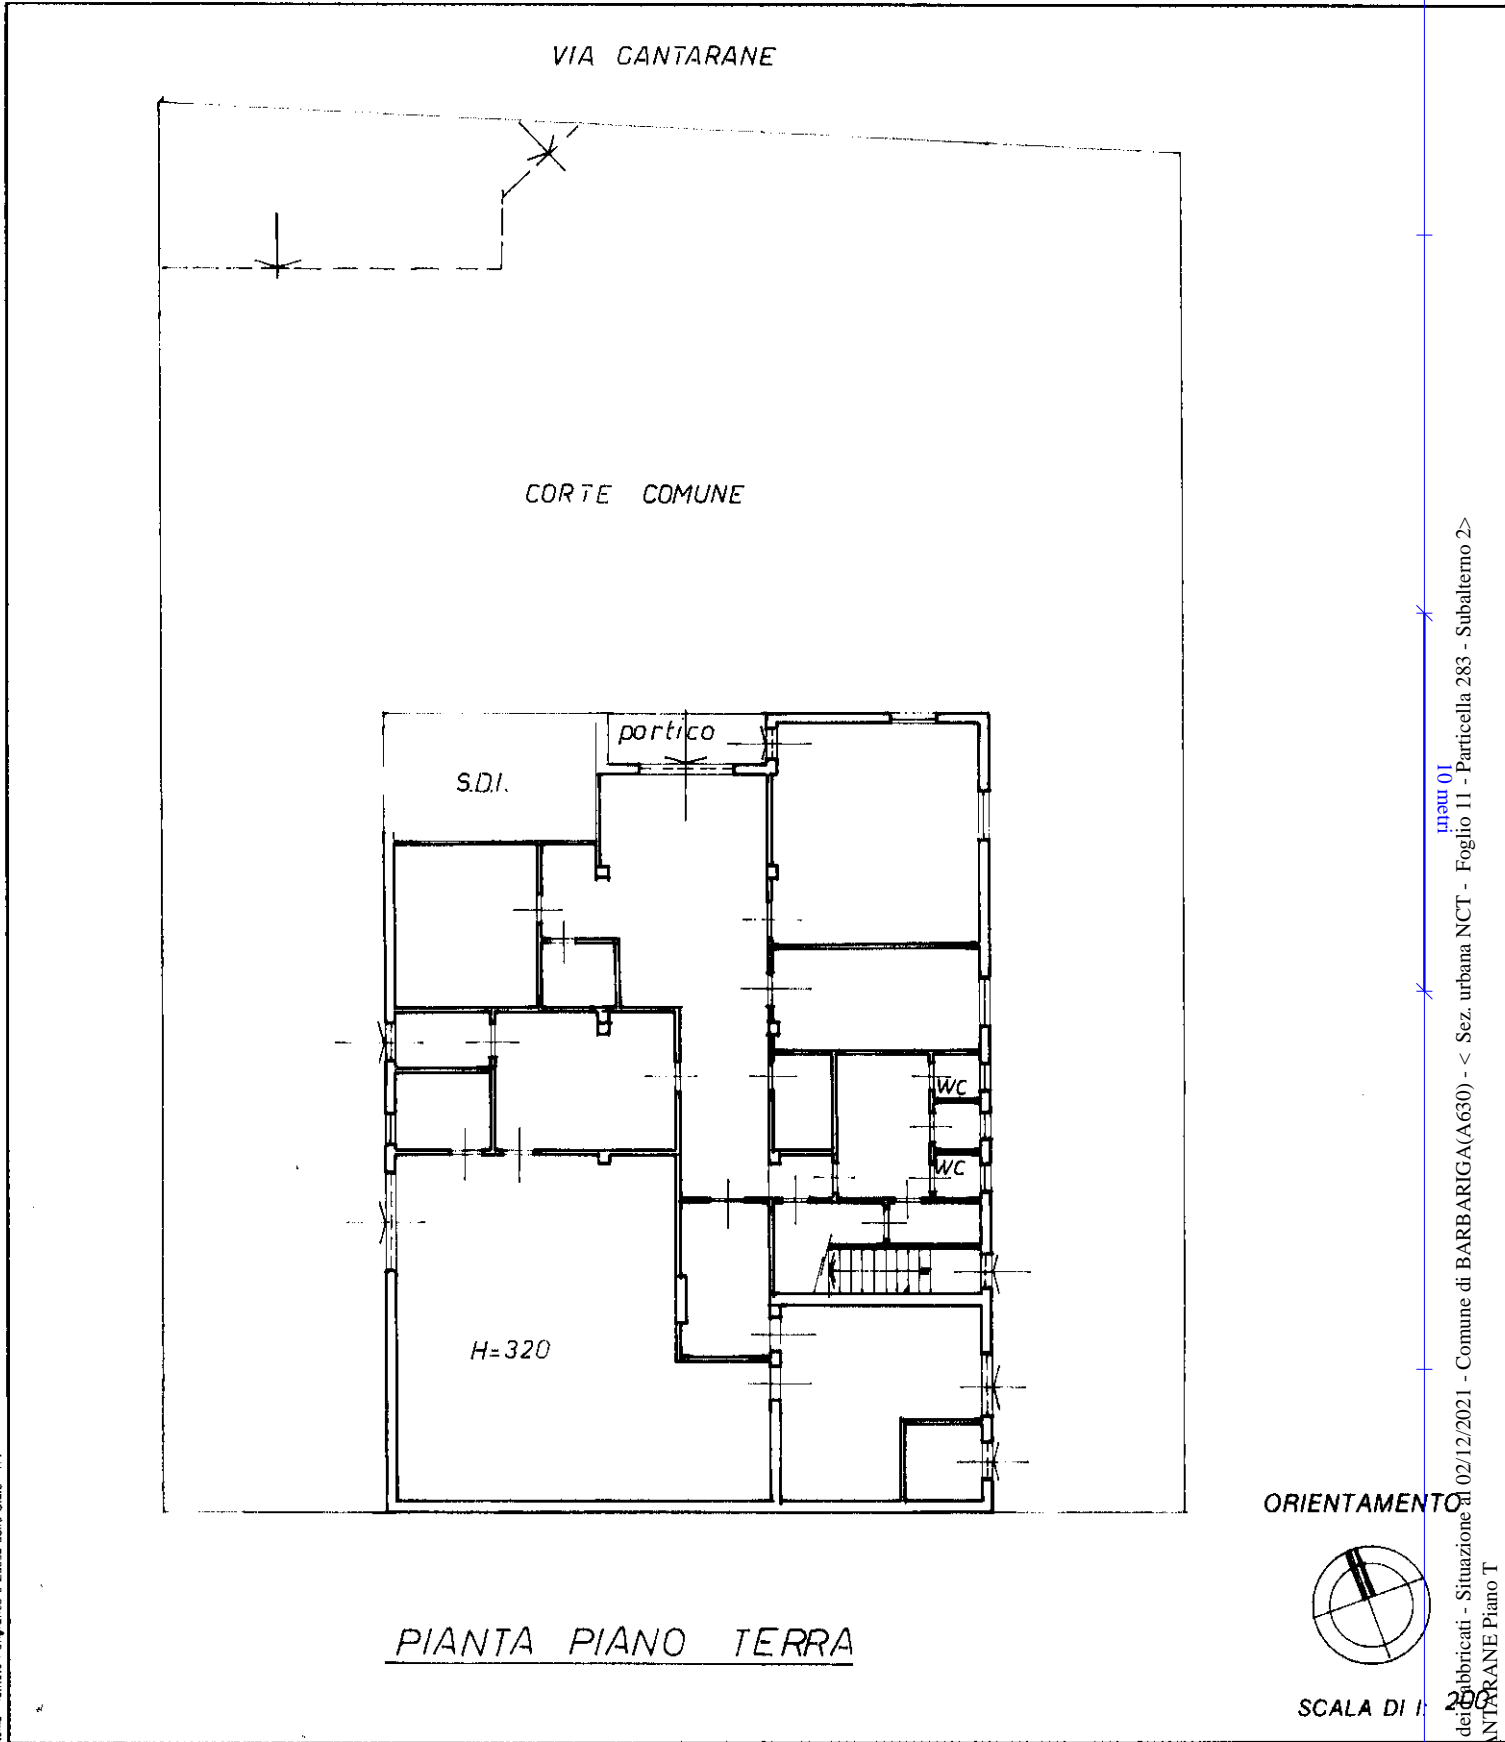

Roma - Istituto Poligrafico e Zecca dello Stato - P.V.

Catasto degli abbricati - Situazione al 02/12/2021 - Comune di BARBARIGA(A630) - < Sez. urbana NCT - Foglio 11 - Particella 283 - Subalterno 2 - VIA CANTARANE Piano T

Dichiarazione di N.C.

Denuncia di variazione

Ultima planimetria in atti

Identificativi catastali

Data presentazione: 03/12/1996 - Data: 02/12/2021 - n. T422923 - Richiedente: DLCFLM49C11H484X

Totale schede: 13 Formato di acquisizione: A4(210x297) Formato stampa: A4(210x297) n. 283 sub. 2

Compilata dal ARCH.
(Titolo, cognome e nome)
TERZI GIANBATTISTA ARCH. TERZI GIANBATTISTA

Iscritto all'albo degli Architetti n. 25030 BARBARIGA (BS)
della provincia di BRESCIA n. 1400

data 21.11.1996 Firma [Signature] n. 750985

RISERVATO ALL'UFFICIO

2006

[Signature]

MODULARIO
F. rig. rend. 487



MINISTERO DELLE FINANZE
DIREZIONE GENERALE DEL CATASTO E DEI SS.TT.EE.


01226736

MOD. BN (CEU)

LIRE
250

CATASTO EDILIZIO URBANO (RDL 13-4-1939, n. 652)

Planimetria di u.i.u. in Comune di BARBARIGA via CANTARANE civ.

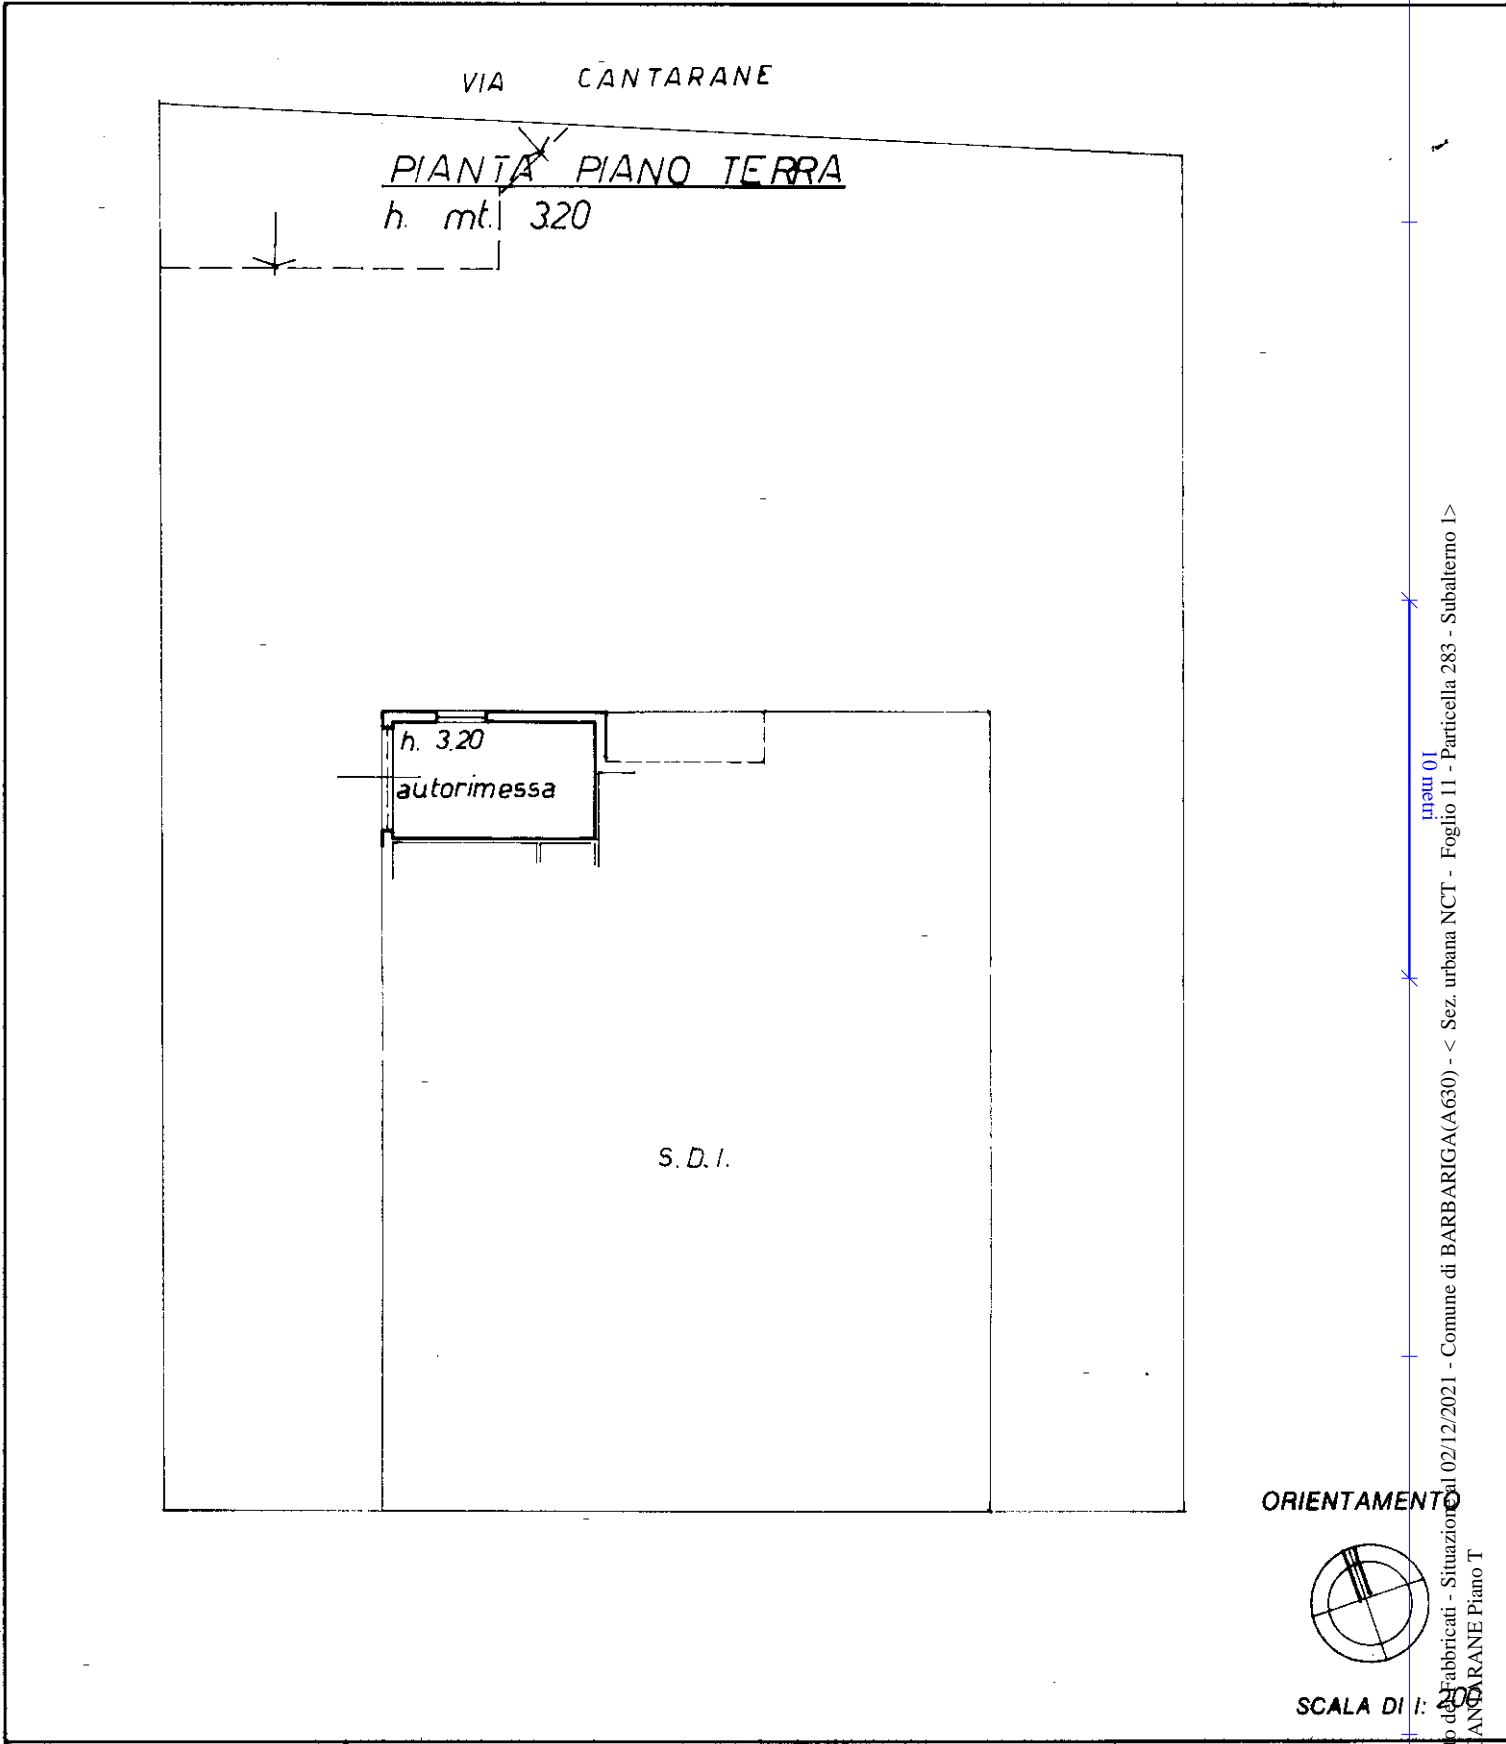

Roma - Istituto Poligrafico e Zecca dello Stato - P.V.

Catasto del 02/12/2021 - Comune di BARBARIGA(A630) - < Sez. urbana NCT - Foglio 11 - Particella 283 - Subalterno 1 >
VIA CANTARANE Piano T

Dichiarazione di N.C.
 Denuncia di variazione
 Ultima planimetria in atti

Data presentazione: 03/12/1996 - Data: 02/12/2021 - n. T422922 - Richiedente: DLCFLM49C11H484X
 Totale schede: 1 - Formato di acquisizione: A4
 n. 283 sub.

Compilata dal ARCH
 (Titolo, cognome e nome)
TERZI DOMENICO TERZI GIANBATTISTA
 Architetto
 STUDIO - Via S. Vito, 7 - Tel. 030/9719471
 03012500 BARBARIGA (BS)
 BRESA Arch. P. V. 030/64C12 B157C
 data 21-11-1996 Firma [Signature] P. IVA 02196750985

RISERVATO ALL'UFFICIO

SCALA DI 1: ...

[Signature]

MODULARIO
F. - Catasto - 433



MINISTERO DELLE FINANZE
DIPARTIMENTO DEL TERRITORIO

Ufficio Tecnico Erariale di BRESCIA

ELABORATO PLANIMETRICO

ELENCO DEI SUBALTERNI ASSEGNATI

Pag. n. 1 di

Comune BARBARIGA		Sezione	Foglio 11	Numero 283	Tipo mappa n. 3632 del 18/09/96		
Numero	Sub.	UBICAZIONE via/piazza	N. civico	piano	scala	int.	DESCRIZIONE
283	1	VIA Cantarane		T.			Autorimessa
283	2	VIA Cantarane		T.			Laboratorio artigian.
283	3	VIA Cantarane		1°			Abit. in corso di def. n.
283	4	VIA Cantarane		T.			B.C.N.C. sub. 1,2,3

Riservato all'Ufficio Tecnico Erariale

★ 3 DIC. 1996

L'operatore

IL TECNICO

Protocollo **D00905/96**

21/11/96
DOTT. ARCH. TERZ. GIANBATTISTA

STUDIO - Via S. Vito, 7 - Tel. 030/9719471

25030 BARBARIGA (BS)

Albo A.C. P.C. di Brescia n. 1400

C.F. 01700160128157C

P.IVA 00496750985

Ultima planimetria di
Data presentazione: 03/12/1996 - Data: 09/07/2021 - n. T16857 - Richiedente: Telematico
Totale sheets: 1 - Anno di emanazione: 1996 - Mod. EP/3 - stampato da: Telematico - stampato richiesto: A4(210x297) - Fattore di scala non utilizzabile

Catasto dei Fabbricati - Situazione al 09/07/2021 - Comune di BARBARIGA(A630) - < Foglio 11 - Particella 283 >