

**COMUNE DI BRESCIA**  
**PROTOCOLLO**  
 017219    28 IV 05  
 SETTORE SPORTELLI DELL'EDILIZIA  
 E DELLE IMPRESE


  
**MAZZALAI CO. GE. Sp.A.**  
 Il Procuratore  
 (Foglio Fibr)


  
**p. Roda S.p.A.**

**VARIANTE ALLA D.I.A. P.G. N°14975/2004 DEL 05/04/04**  
**E SUCC. VAR. D.I.A. P.G. N°28557/2004 DEL 02/07/04**

Tavola: <b>01</b> <b>UDIA-2var</b> Scala: 1:50	PIANTA PIANO TERRA PIANTA PIANO INTERRATO DI VARIANTE	Comune: BRESCIA  RISTRUTTURAZIONE IMMOBILE RESIDENZIALE-COMMERCIALE via Zara 81-87
Pratica: F1-02 Dis. n°: u01-2var	Data apertura: 29.10.2004 Ultimo agg.: 18.04.2005	Committ.:

Brunella Guizzi  
 Alberto Platto  
 ingegneri - architetti

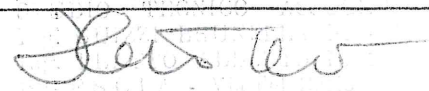

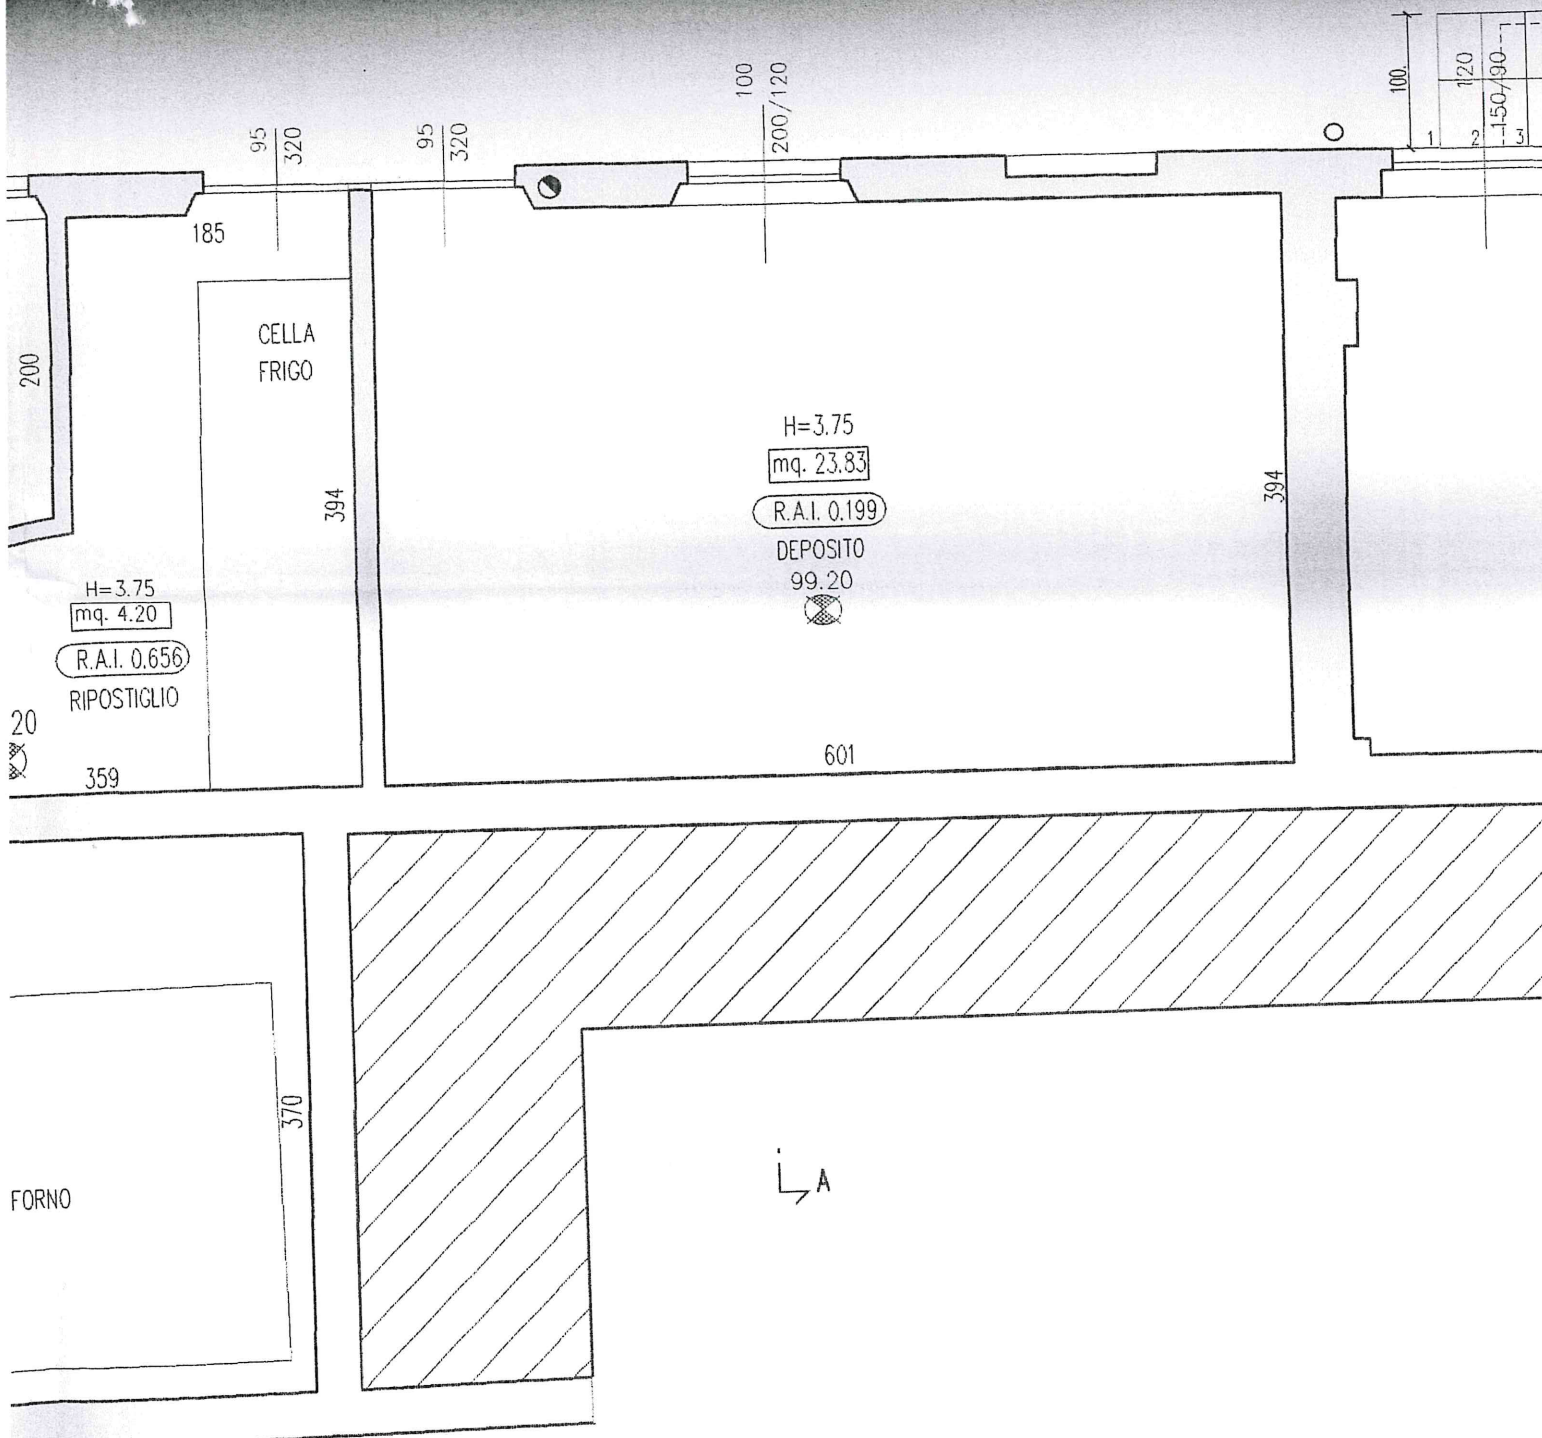

UNITA' IMMOBILIARE (E1)

PIANO TERRA

LOCALE - DESTINAZ. D'USO	Su=Sup. utile (mq)	Snr=Sup. non resid. (mq)	Sai=Sup. aereoill. (mq)	Rai=Sai/Su	Rai=Sai/Su
① SOGGIORNO-COTTURA	17.12	---	2.88		0.168
② DISIMPEGNO	1.62	---	---		---
③ ANTIBAGNO	1.70	---	---		---
④ BAGNO	2.62	---	1.20		0.458
⑤ CAMERA	14.15	---	1.80		0.127