

Agenzia delle Entrate
CATASTO FABBRICATI
Ufficio provinciale di
Brescia

Dichiarazione protocollo n. BS0063807 del 17/03/2015
Planimetria di u.i.u. in Comune di Gottolengo
Cascina Agello

civ. 14


Identificativi Catastali:
Sezione: NCT
Foglio: 15
Particella: 236
Subalterno:

Compilata da:
Dancelli Alessandro
Iscritto all'albo:
Ingegneri
Prov. Brescia

N. A2642

Scala 1: 500

Shed n.1

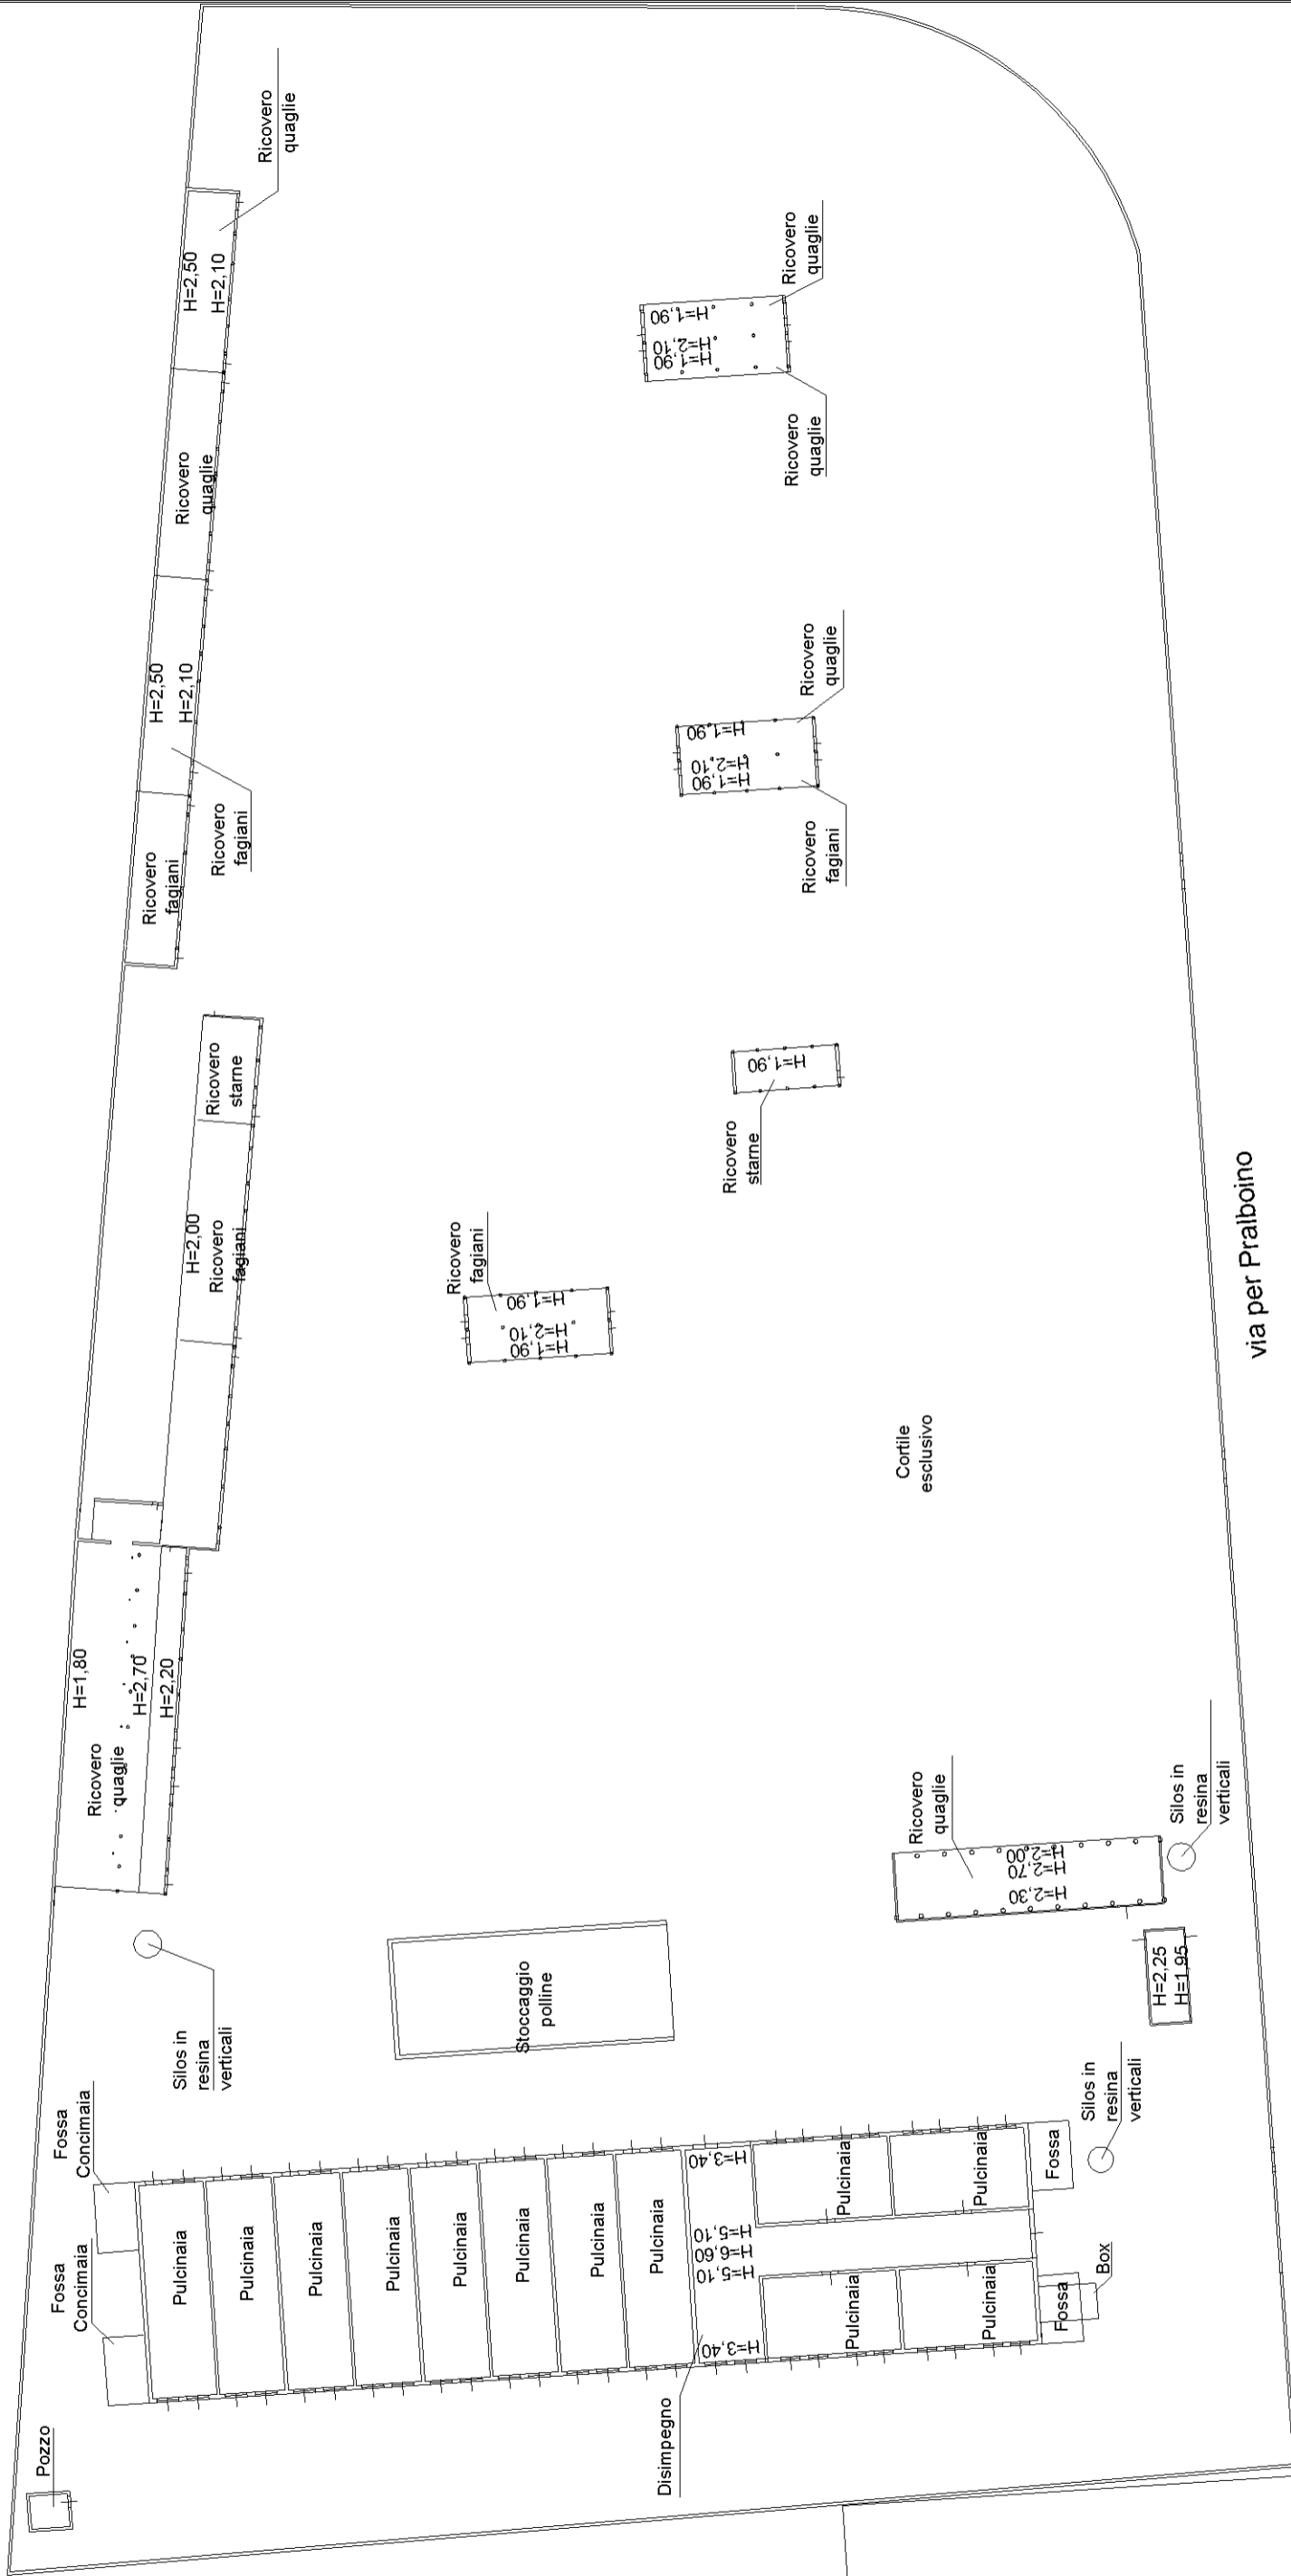

via per Pralboino

PIANTA PIANO TERRA

PIANTA PIANO PRIMO

IMPIANTO FOTOVOLTAICO
DA 37 Kw
N° pannelli=148

