

N=5045600

E=1577400

1 Particella: 598



All. 4

Direzione Provinciale di Brescia Ufficio Provinciale - Territorio - Direttore ALFONSO ORABONA



Comune: ROVATO
Foglio: 11

Scala originale: 1:2000
Dimensione cornice: 534.000 x 378.000 metri

14-Gen-2021 16.57-23
Prot. n. T299499/2021

Vis. tel. (0.90 euro)

ELABORATO PLANIMETRICOCompilato da:
Bonaiti ErikaIscritto all'albo:
Geometri

Prov. Lecco

N. 695

**Agenzia del Territorio
CATASTO FABBRICATI
Ufficio Provinciale di
Brescia**

All. 5

Comune di Rovato

Sezione: NCT Foglio: 11

Particella: 598


Protocollo n. BS0417397 del 15/10/2008

Tipo Mappale n. 368385 del 17/09/2008


Dimostrazione grafica dei subalterni

Scala 1 : 500


PIANTA PIANO PRIMO SOTTOSTRADA

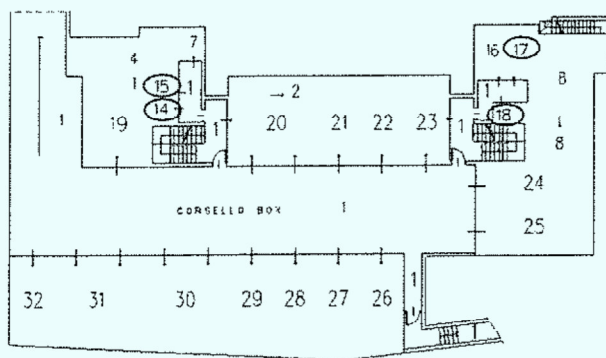

PIANTA PIANO TERRA

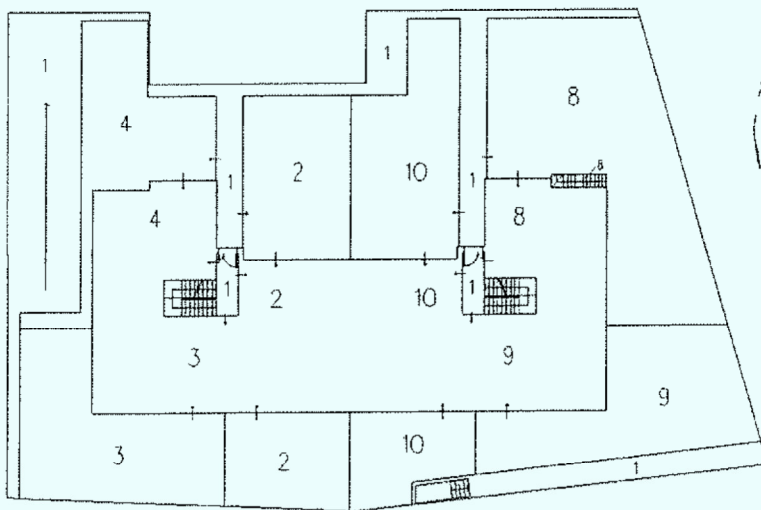

PIANTA PIANO PRIMO

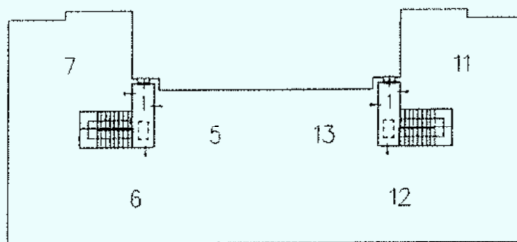

Ultima planimetria in atti

Data: 14/01/2021 - n. T301121 - Richiedente: Telematico

Totale schede: 1 - Formato di acquisizione: A4(210x297) - Formato stampa richiesto: A4(210x297) - Fattore di scala non utilizzabile



Catasto dei Fabbricati - Situazione al 14/01/2021 - Comune di ROVATO (H598) - < Sez.Urb.: NCT - Foglio: 11 - Particella: 598 - Elaborato planimetrico