

ALL.9

Schede catastali

Agenzia delle Entrate
CATASTO FABBRICATI
Ufficio Provinciale di
Milano

Dichiarazione protocollo n. MI0125609 del 15/04/2019

Comune di San Vittore Olona

Via Sempione

civ. 270/B

Identificativi Catastali:

Sezione:

Foglio: 6

Particella: 229

Subalterno: 2

Compilata da:
Bonfanti Andrea

Iscritto all'albo:
Architetti


Prov. Varese

N. 1784

Planimetria

Scheda n. 1

Scala 1:200

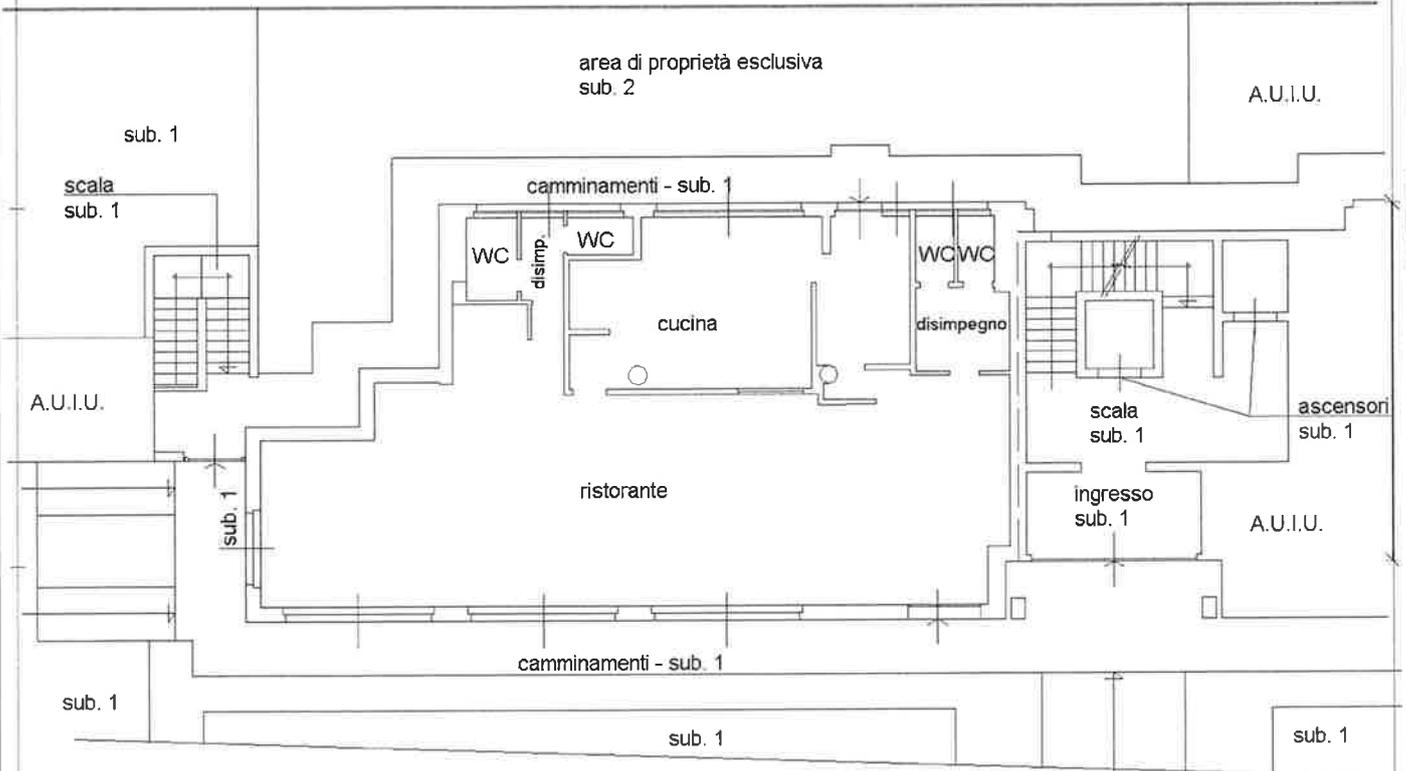

Mapp. 723

PIANTA PIANO TERRA
H=3.40



**Agenzia del Territorio
CATASTO FABBRICATI
Ufficio Provinciale di
Milano**

Dichiarazione protocollo n. MI0608219 del 12/10/2006

Planimetria di u.i.u. in Comune di San Vittore Olona

Strada Statale Sempione

civ. 268

Identificativi Catastali:

Sezione:

Foglio: 6

Particella: 229

Subalterno: 11

Compilata da:
Fumagalli Fabio


Iscritto all'albo:
Geometri

Prov. Milano


N. 8799

Scheda n. 1

Scala 1:200

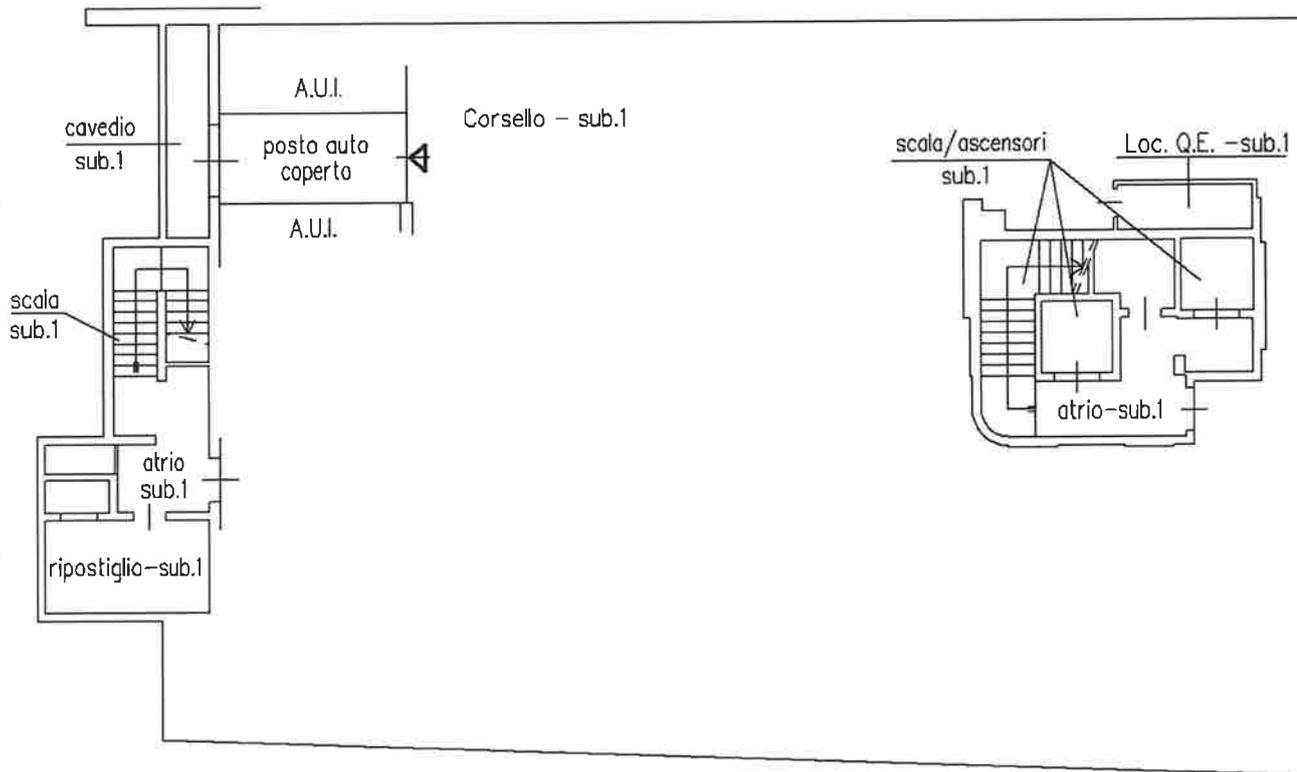

Piano Sotterraneo 1 – H. cm.240

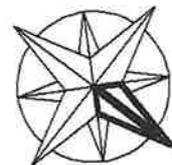

**Agenzia del Territorio
CATASTO FABBRICATI
Ufficio Provinciale di
Milano**

Dichiarazione protocollo n. MI0608219 del 12/10/2006

Planimetria di u.i.u. in Comune di San Vittore Olona

Strada Statale Sempione

civ. 268

Identificativi Catastali:

Sezione:

Foglio: 6

Particella: 229

Subalterno: 12

Compilata da:
Fumagalli Fabio


Isritto all'albo:
Geometri

Prov. Milano

N. 8799

Scheda n. 1

Scala 1:200

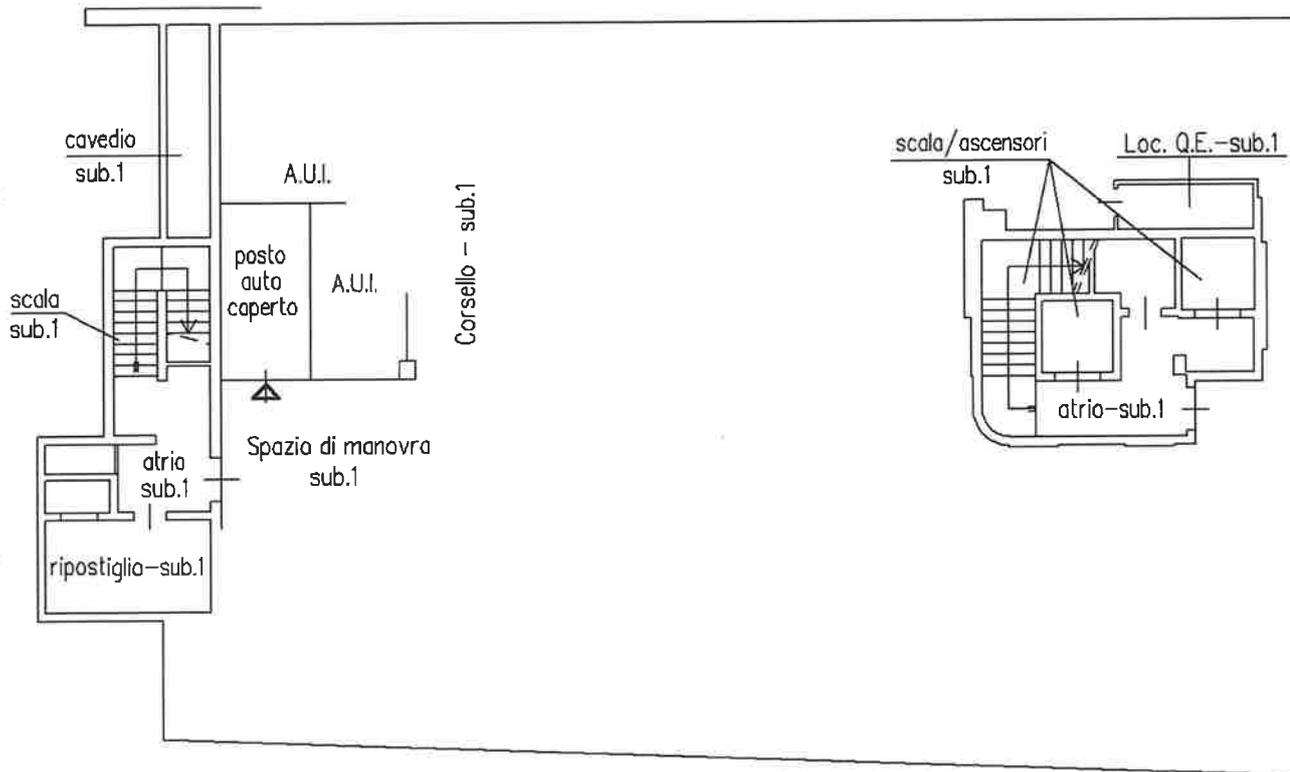

Piano Sotterraneo 1 – H. cm.240



**Agenzia del Territorio
CATASTO FABBRICATI
Ufficio Provinciale di
Milano**

Identificazione protocollo n. MI0608219 del 12/10/2006

Planimetria di u.i.u. in Comune di San Vittore Olona

Strada Statale Sempione

civ. 268

Identificativi Catastali:

Sezione:
Foglio: 6
Particella: 229
Subalterno: 13

Compilata da:
Fumagalli Fabio


Iscritto all'albo:
Geometri

Prov. Milano

N. 8799

Scheda n. 1

Scala 1:200

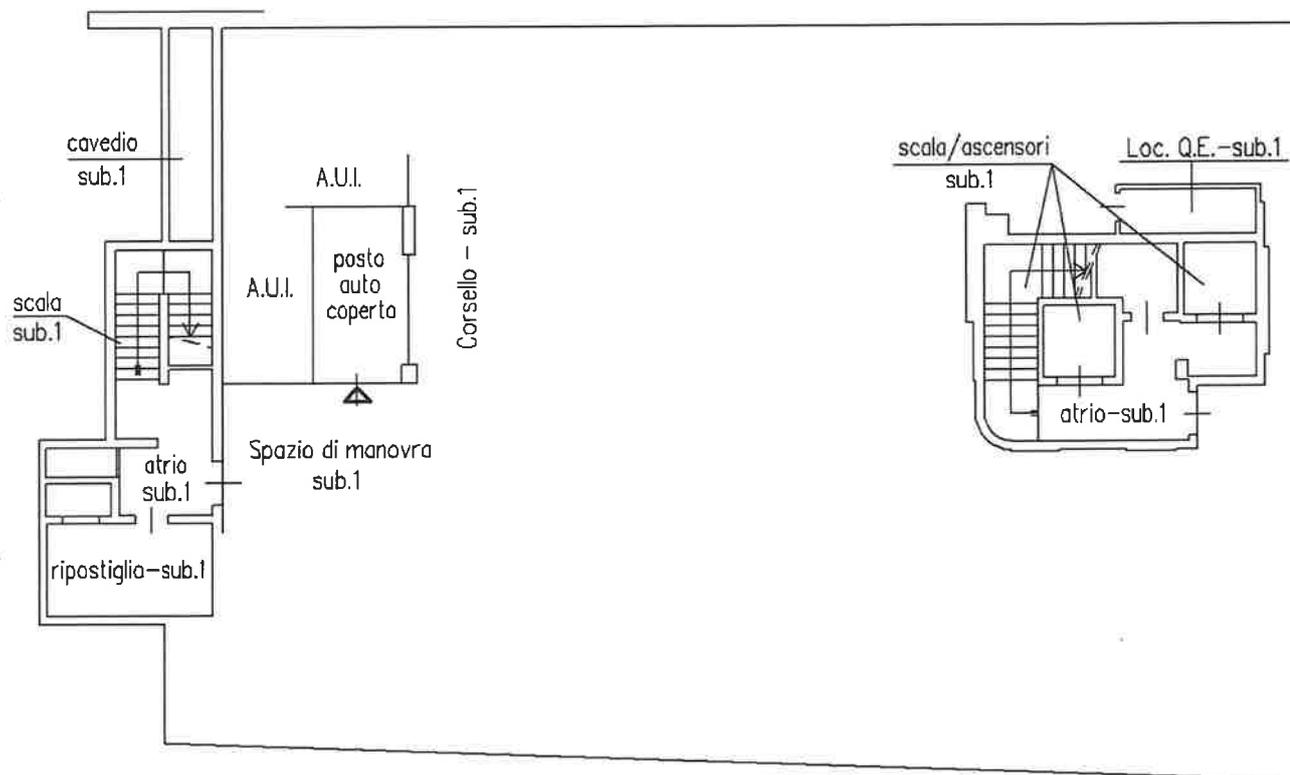

Piano Sotterraneo 1 – H. cm.240



Dichiarazione protocollo n. MI0608219 del 12/10/2006

Planimetria di u.i.u. in Comune di San Vittore Olona

Strada Statale Sempione

civ. 268

**Agenzia del Territorio
CATASTO FABBRICATI
Ufficio Provinciale di
Milano**

Identificativi Catastali:

Sezione:

Foglio: 6

Particella: 229

Subalterno: 39

Compilata da:
Fumagalli Fabio

Iscritto all'albo:
Geometri

Prov. Milano

N. 8799

Scheda n. 1

Scala 1:200

Piano Terra

