

**Agenzia delle Entrate  
CATASTO FABBRICATI  
Ufficio Provinciale di  
Varese**

Dichiarazione protocollo n. VA0127718 del 06/10/2023

Comune di Saronno

Via Giuseppe Ungaretti

civ. 3

Identificativi Catastali:

Sezione: SA

Foglio: 18

Particella: 160

Subalterno: 503

Compilata da:  
Zocco Stefania

Iscritto all'albo:  
Architetti


Prov. Varese

N. 1541

Planimetria

Scheda n. 1

Scala 1:200

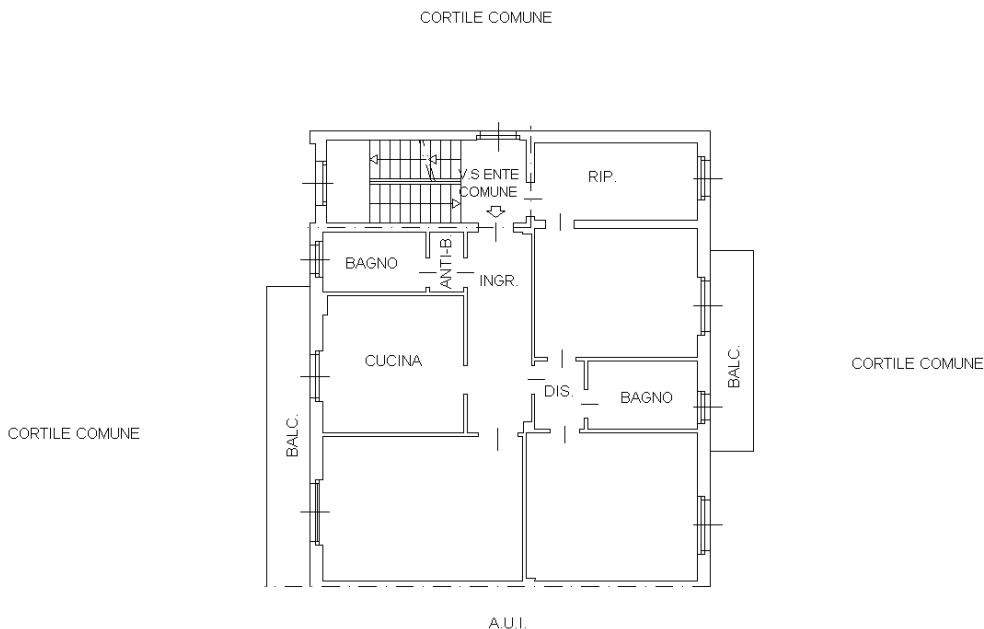

**PIANTA PIANO SECONDO**  
H= 3.00 mt.

NORD



Ultima planimetria in atti

