

**Agenzia delle Entrate
CATASTO FABBRICATI
Ufficio Provinciale di
Varese**

Dichiarazione protocollo n. VA0127718 del 06/10/2023

Comune di Saronno

Via Giuseppe Ungaretti

civ. 3

Identificativi Catastali:

Sezione: SA

Foglio: 18

Particella: 160

Subalterno: 501

Compilata da:
Zocco Stefania

Iscritto all'albo:
Architetti


Prov. Varese

N. 1541

Planimetria

Scheda n. 1

Scala 1:200

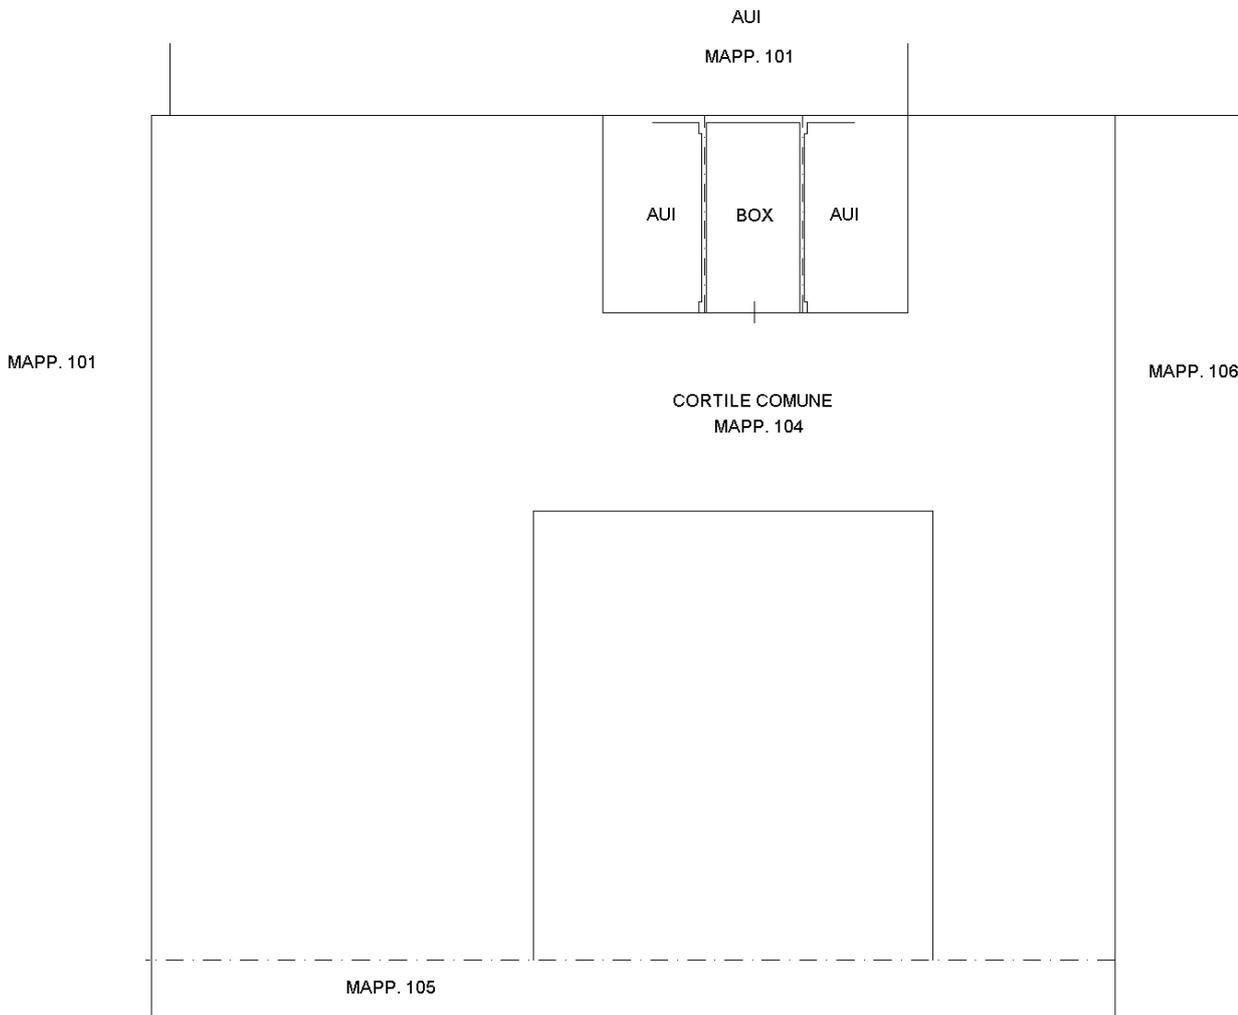

PIANTA PIANO TERRA

h. 2,40 mt.

NORD



Ultima planimetria in atti

