

Dichiarazione protocollo n. 000099347 del 05/02/2002

**Agenzia del Territorio
CATASTO FABBRICATI
Ufficio Provinciale di
Milano**

Planimetria di u.i.u. in Comune di Vanzaghello

Piazza Sant' Ambrogio

civ. 2

Identificativi Catastali:

Sezione:

Foglio: 5

Particella: 678

Subalterno: 707

Compilata da:

Bernasconi Ambrogio

Iscritto all'albo:

Architetti


Prov. Como

N. 276

Scheda n. 1

Scala 1:200

PIANTA PIANO SECONDO H= 2.85 m.

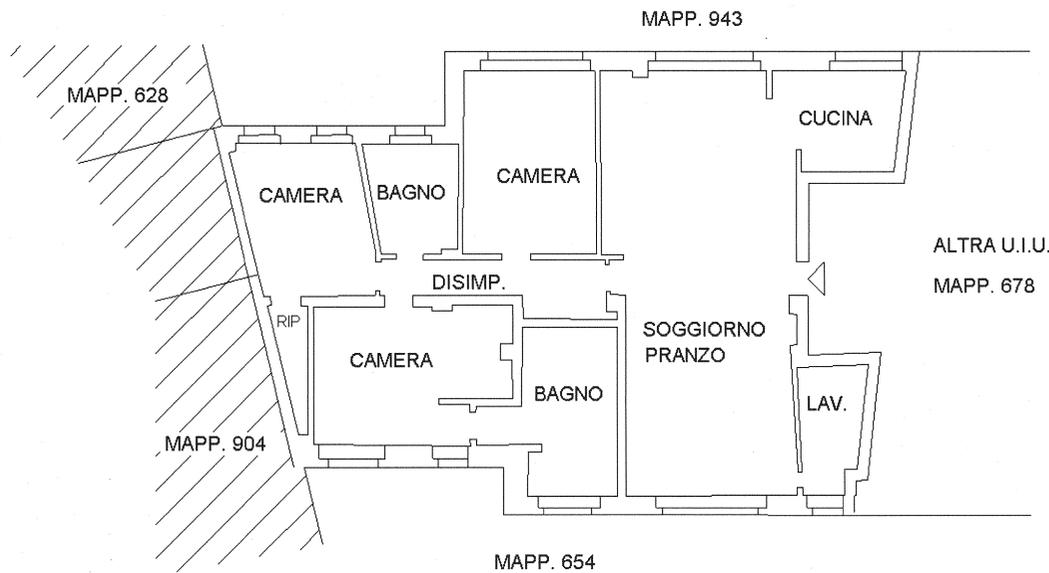

Catasto dei Fabbricati - Situazione al 18/07/2023 - Comune di VANZA GHELLO (L660) - < Foglio 5 Particella 678 Subalterno 707 >
PIAZZA SANT' AMBROGIO n. 2 Piano 2

