

**Agenzia del Territorio
CATASTO FABBRICATI
Ufficio Provinciale di
Milano**

Dichiarazione protocollo n. MI0676025 del 17/12/2013

Planimetria di u.i.u. in Comune di Castano Primo

Via Sant' Ambrogio

civ. 3

Identificativi Catastali:

Sezione:

Foglio: 5

Particella: 250

Subalterno: 8

Compilata da:
Cuffaro Francesca

Iscritto all'albo:
Architetti


Prov. Milano

N. 14122


Scheda n. 1

Scala 1:200

PIANTA PIANO PRIMO
H.2,80 m

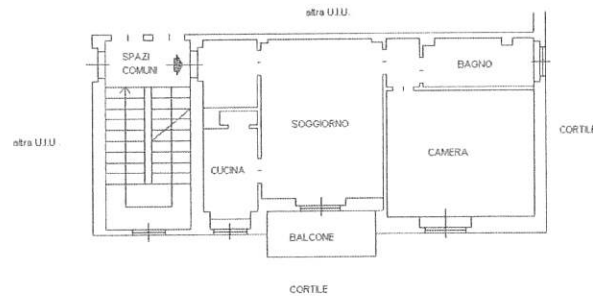

PIANTA PIANO INTERRATO
H.2,40m

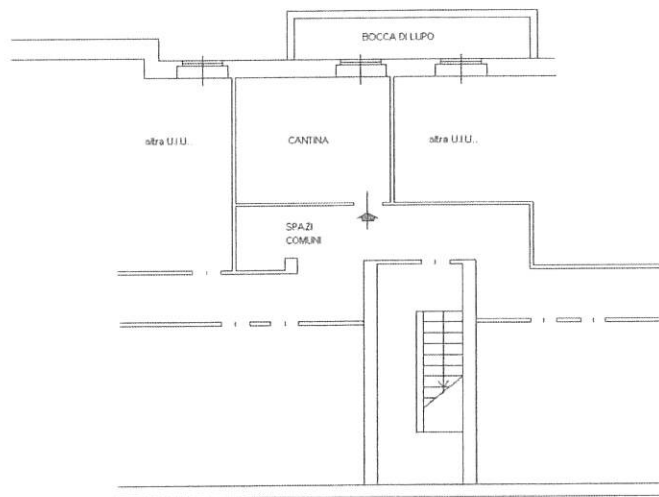

Ultima planimetria in atti

Data: 06/02/2024 - n. T33593 - Richiedente: BRNLUCU56D18E101T

Totale schede: 1 - Formato di acquisizione: A4(210x297) - Formato stampa richiesto: A4(210x297)

Catasto dei Fabbricati - Situazione al 06/02/2024 - Comune di CASTANO PRIMO(C052) - < Foglio 5 - Particella 250 - Subalterno 8 >
VIA SANT'AMBROGIO n. 3 B.1000.1.01