

MODULARIO
a r.r. n. 497




MINISTERO DELLE FINANZE

DIPARTIMENTO DEL TERRITORIO


CATASTO EDILIZIO URBANO (RDL 13-4-1939, n. 652)

LIRE
200

Planimetria di u.i.u. in Comune di BESNATE via Parini civ. 18

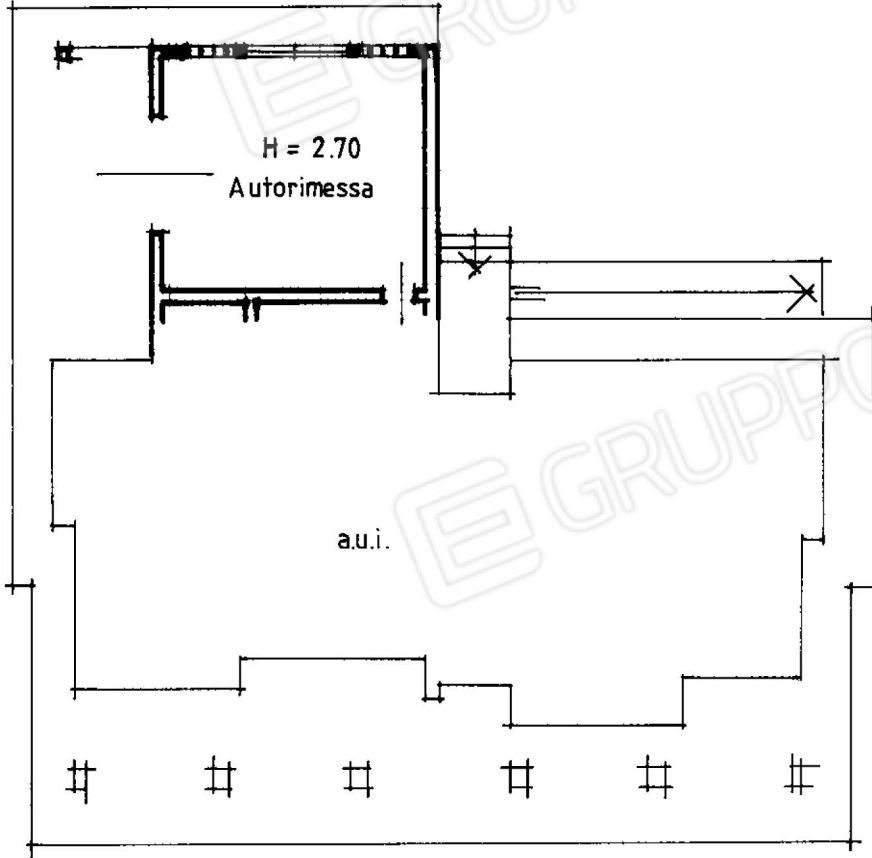


PIANTA PIANO TERRA

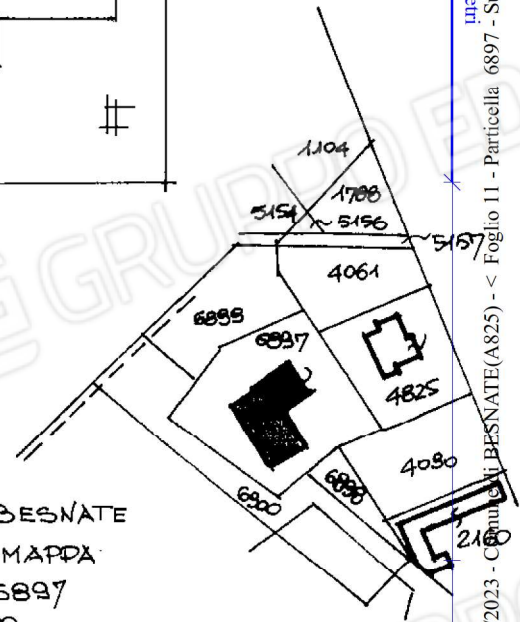

COMUNE DI BESNATE
ESTRATTO DI MAPPA
FG 11 MAPP. 6897
SCALA 1:2000

ORIENTAMENTO

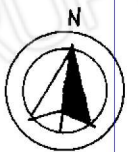

SCALA DI 1:2000


Handwritten signatures:
Fulvio Casale

Dichiarazione di N.C.
Denuncia di variazione

Compilata dal Architetto
(Titolo, cognome e nome)
CASALE FULVIO

Iscritto all'albo degli Architetti

RISERVATO ALL'UFFICIO

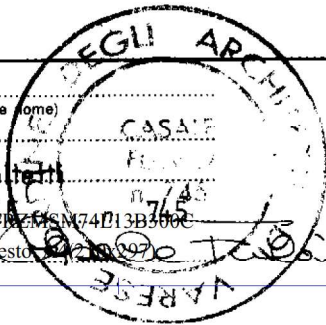

Ultima planimetria catastale