




MINISTERO DELLE FINANZE

DIPARTIMENTO DEL TERRITORIO
CATASTO EDILIZIO URBANO (RDL 13-4-1939, n. 652)


LIRE
500

Planimetria di u.i.u. in Comune di **GALLARATE** via **FIUME** civ. **6**


Doc. 5

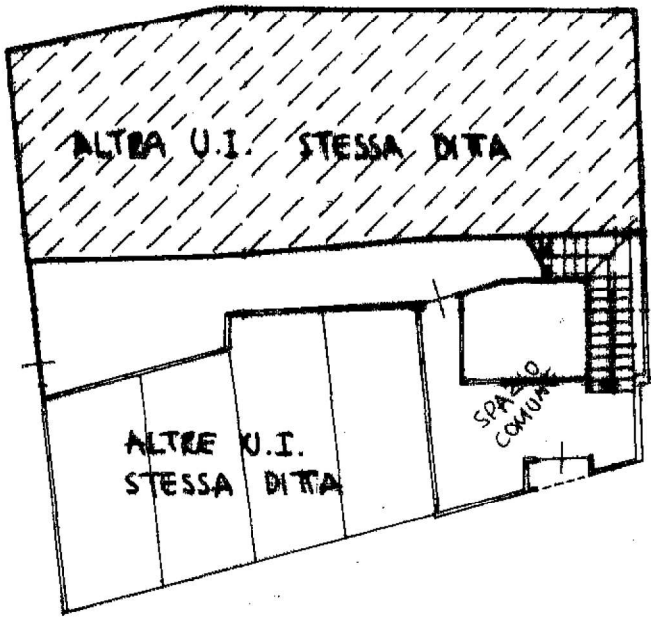


PIANTA PIANO TERRENO

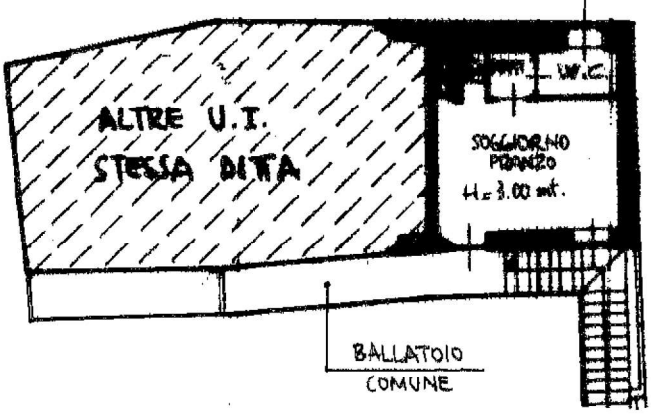

PIANTA PIANO PRIMO

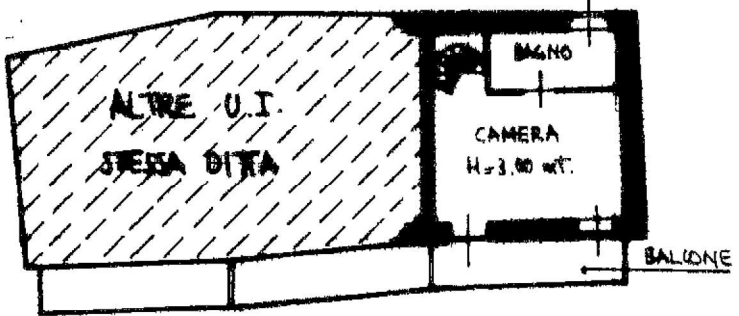


PIANTA PIANO SECONDO

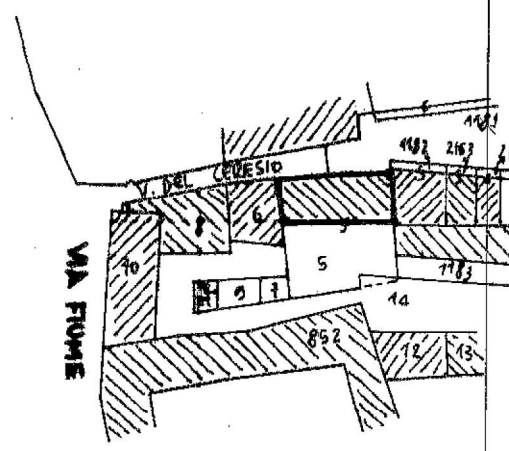

ESTRATTO MAPPA - COMUNE DI GALLARATE - VEZ. CERRATE - FOLGIO 07 - MAPP. 1
SCALA 1: 1000

ORIENTAMENTO

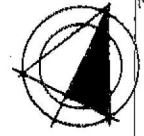

Urban 01
Comune di GALLARATE (D869) - < Foglio 6 - Particella 5 - Subaltre 9 >

Dichiarazione di N.C.
Denuncia di variazione

Compilata dal **Ing. BIANCHI WALTER**
(Titolo, cognome e nome)
Iscritto all'albo degli **INGEGNERI**
della provincia di **VARESE** n. **1110**
data **28.06.1994** Firma

UFFICIO TECNICO CATASTALE
RISERVATO ALL'UFFICIO
30 GIU. 1994
F. **14016 AS**