


Compilata da:
Poletti Pierluigi
Iscritto all'albo:
Geometri
Prov. Varese N. 2565

Identificativi Catastali:
Sezione: 8
Foglio: 8
Particella: 3033
Subalterno: 2


Dichiarazione protocollo n. 000031746 del 31/01/2002
Planimetria di u.i.u. in Comune di Besnate
Via Per Gallarate civ. 18

Agenzia del Territorio
CATASTO FABBRICATI
Ufficio provinciale di Varese


Scala 1: 200

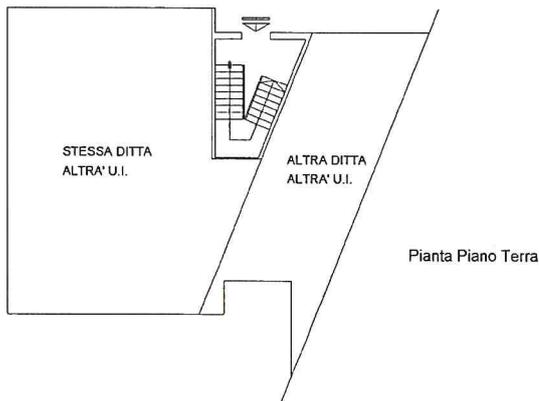

Pianta Piano Terra

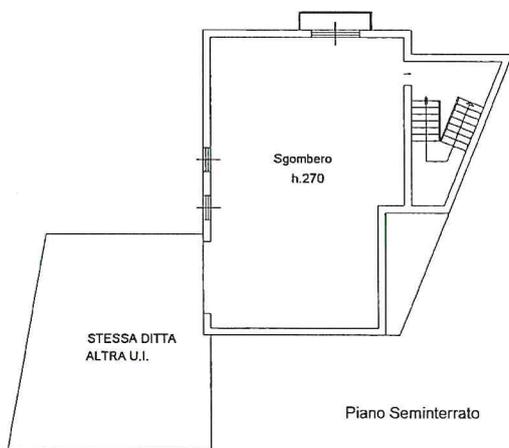

Piano Seminterrato

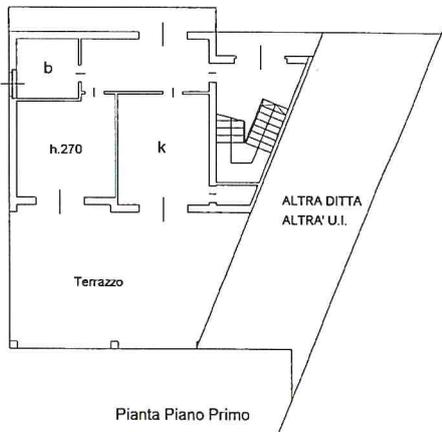

Pianta Piano Primo

Catasto dei Fabbricati - Situazione al 13/07/2022 - Comune di BESNATE (A825) - < Foglio 8 - Particella 3033 - Subalterno 2 >
VIA GALLARATE n. 18 Piano S1-T - I

**Agenzia del Territorio
CATASTO FABBRICATI
Ufficio Provinciale di
Varese**

Dichiarazione protocollo n. 000031746 del 31/01/2002

Planimetria di u.i.u. in Comune di Besnate

Via Per Gallarate

civ. 18

Identificativi Catastali:

Sezione:

Foglio: 8

Particella: 3033

Subalterno: 3

Compilata da:

Poletti Pierluigi

Iscritto all'albo:


Geometri

Prov. Varese

N. 2565

Scheda n. 1

Scala 1:200

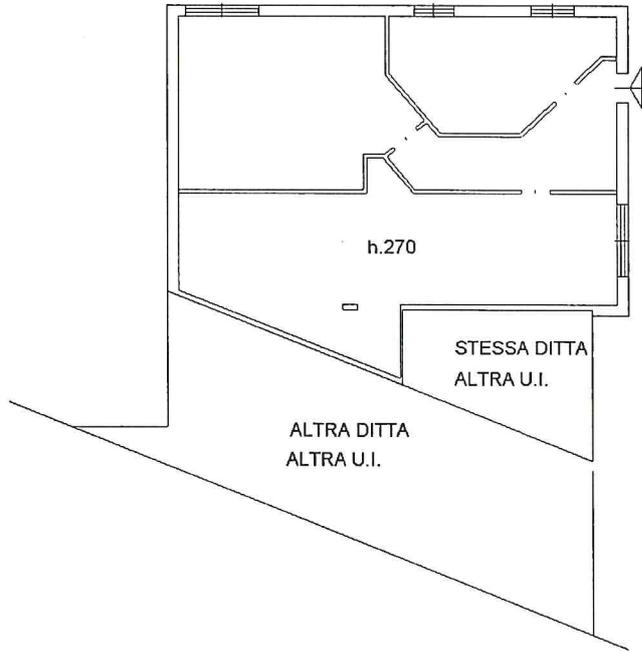

Pianta Piano Terra



Ultima planimetria in atti

Data: 13/07/2022 - n. T231664 - Richiedente:

Totale schede: 1 - Formato di acquisizione: A4(210x297) - Formato stampa richiesto: A4(210x297)

Dichiarazione protocollo n. 000031746 del 31/01/2002

Planimetria di u.i.u. in Comune di Besnate

Via Per Gallarate

civ. 18

**Agenzia del Territorio
CATASTO FABBRICATI
Ufficio Provinciale di
Varese**

Identificativi Catastali:

Sezione:

Foglio: 8

Particella: 3033

Subalterno: 4

Compilata da:

Poletti Pierluigi

Iscritto all'albo:
Geometri

Prov. Varese


N. 2565

Scheda n. 1

Scala 1:200



Pianta Piano Seminterrato

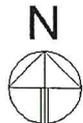

Ultima planimetria in atti

Data: 13/07/2022 - n. T231665 - Richiedente:

Totale schede: 1 - Formato di acquisizione: A4(210x297) - Formato stampa richiesto: A4(210x297)