

**Agenzia del Territorio  
CATASTO FABBRICATI  
Ufficio Provinciale di  
Varese**

Dichiarazione protocollo n. VA0189318 del 16/06/2010

Planimetria di u.i.u. in Comune di Besnate

Via Guglielmo Marconi

civ. SNC

Identificativi Catastali:

Sezione:  
Foglio: 8  
Particella: 8457  
Subalterno: 4

Compilata da:  
Bernasconi Giuseppe  
Iscritto all'albo:  
Geometri


Prov. Como

N. 2021


Scheda n. 1

Scala 1:200


### Pianta Piano Terra H=2,70m

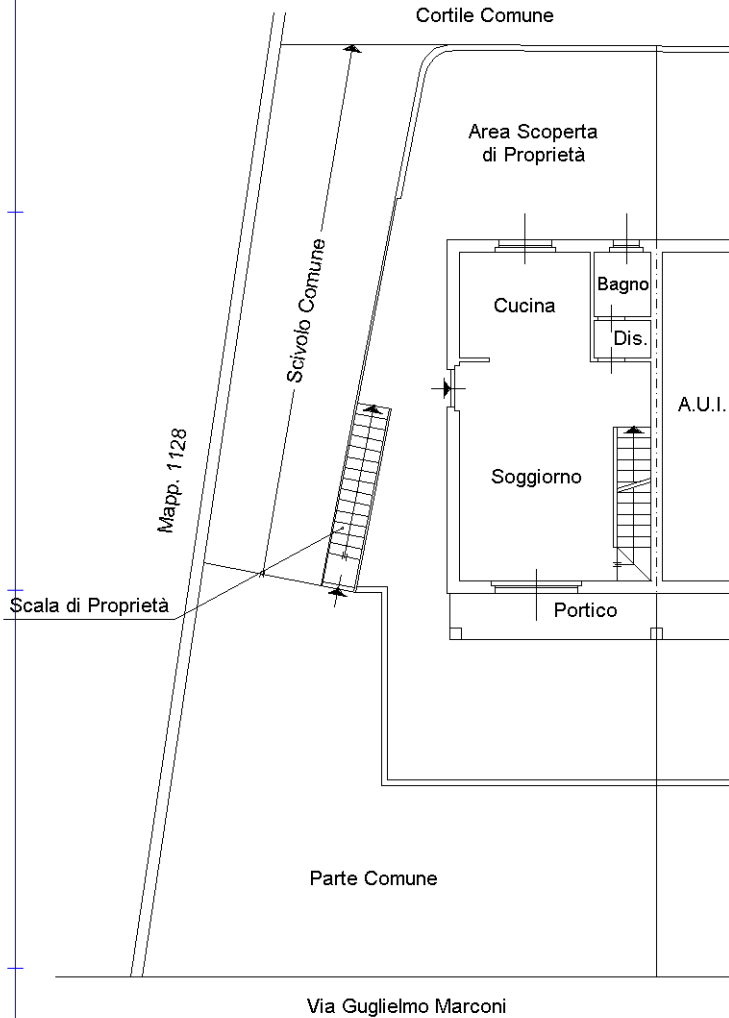

### Pianta Piano Primo

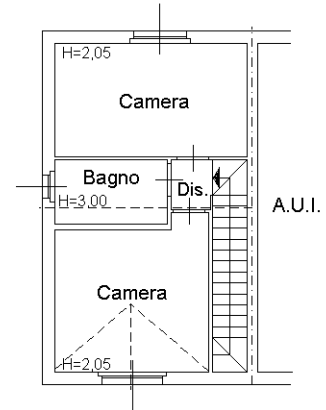

### Piano Primo Sottostrada H=2,40m

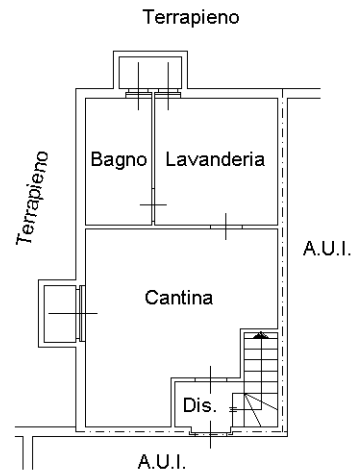

Ultima planimetria in atti

