

ELABORATO PLANIMETRICO	Compilato da: Carbon Paolo	Iscritto all'albo: Geometri	Prov. Varese	N. 3196
	Comune di Sesto Calende	Sezione: SE	Foglio: 17	Particella: 9798
Dimostrazione grafica dei subalterni		Tipo Mappale n. 163263 del 02/11/2022 Scala 1 : 500		

Agenzia delle Entrate
CATASTO FABBRICATI
 Ufficio provinciale di Varese

ELABORATO PLANIMETRICO A



PIANTA PIANO TERRA

mappale 4734



ELABORATO PLANIMETRICO

Prov. Varese N. 3196

Isritto all'albo: Geometri Foglio: 17

Compilato da: Carbon Paolo Sezione: SE

Comune di Sesto Calende Particella: 9798


Protocollo n. VA0171237 del 21/11/2022

Tipo Mappale n. 163263 del 02/11/2022 scala 1 : 500


Dimostrazione grafica dei subalterni

Agenzia delle Entrate
CATASTO FABBRICATI
Ufficio provinciale di Varese


ELABORATO PLANIMETRICO B

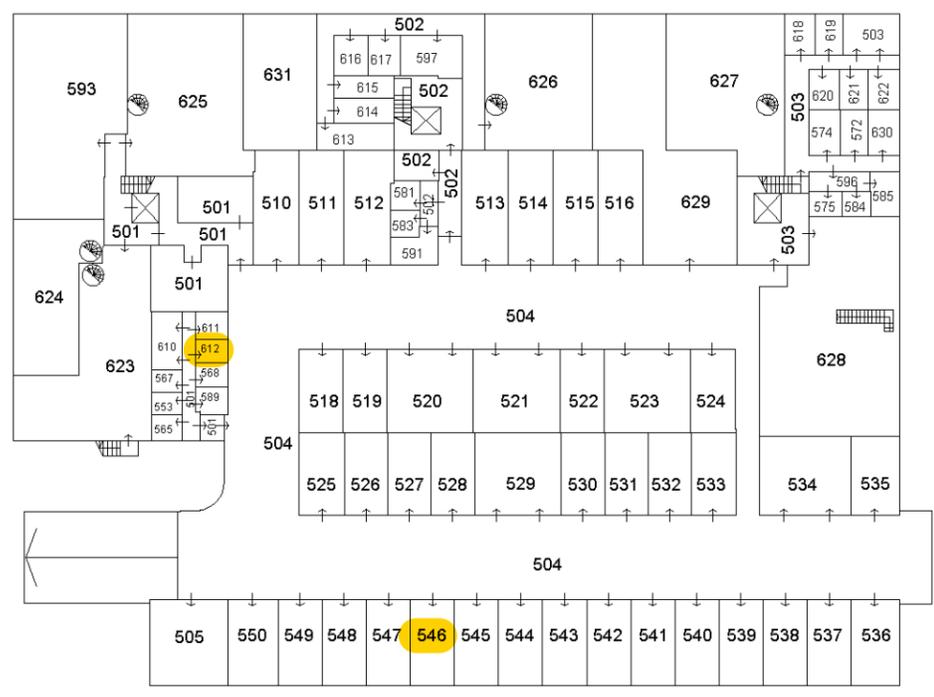

PIANTA PIANO INTERRATO - BOX

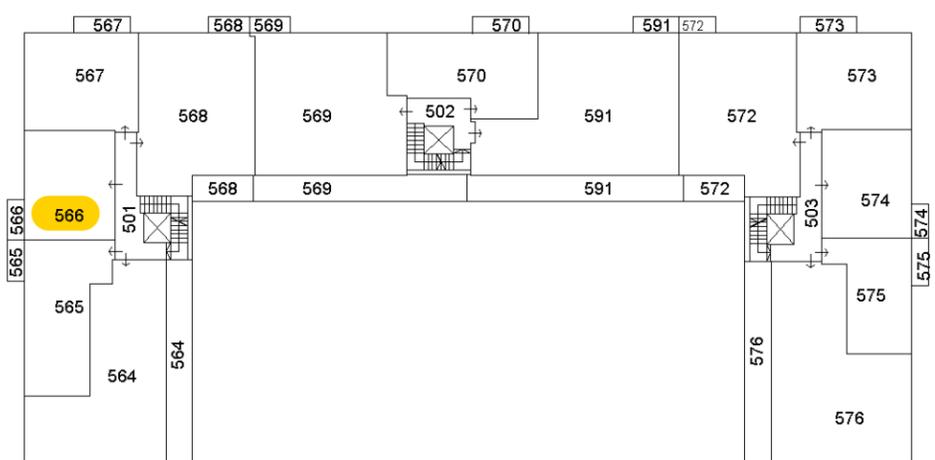

PIANTA PIANO PRIMO

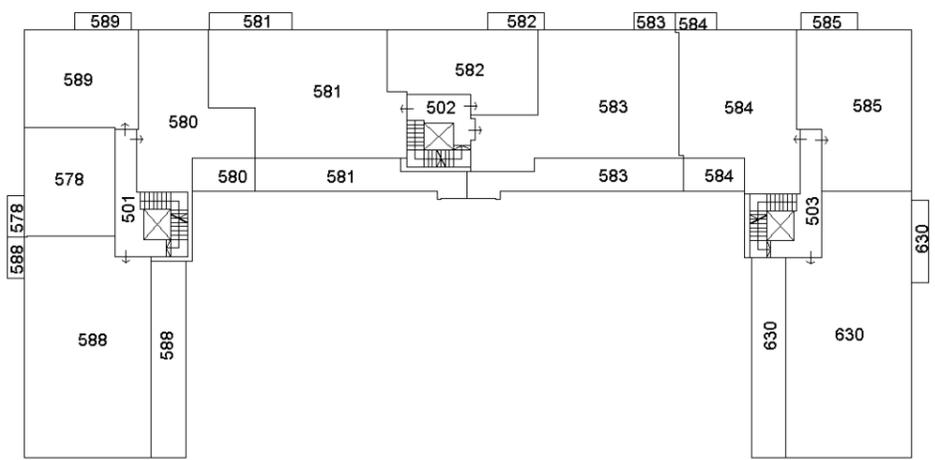

PIANTA PIANO SECONDO



ELABORATO PLANIMETRICO	Compilato da: Carbon Paolo	Iscritto all'albo: Geometri	Prov. Varese	N. 3196
Comune di Sesto Calende	Sezione: SE	Foglio: 17	Protocollo n. VA0171237	del 21/11/2022
Dimostrazione grafica dei subalterni				
Tipo Mappale n. 163263 del 02/11/2022 Scala 1 : 500				

PIANTA PIANO TERRA

ELABORATO PLANIMETRICO A



mappale 4734