



N=5061500

E=1483800

1 Particella: 81

Comune: (VA) JERAGO CON ORAGO
 Foglio: 105 All. A
 Scala originale: 1:1000
 Dimensione cornice: 267.000 x 169.000 metri
 Protocollo pratica T321128/2023
 17-Mar-2023 16:11:47

**Agenzia delle Entrate
CATASTO FABBRICATI
Ufficio Provinciale di
Varese**

Dichiarazione protocollo n. VA0090283 del 26/07/2016

Planimetria di u.i.u. in Comune di Jerago Con Orago

Vicolo Zeni

civ. 8

Identificativi Catastali:

Sezione: JE
Foglio: 5
Particella: 81
Subaltarno: 8


Compilata da:
Bortolamei Roberto
Iscritto all'albo:
Geometri

Prov. Varese


N. 2710

Scheda n. 1

Scala 1:200

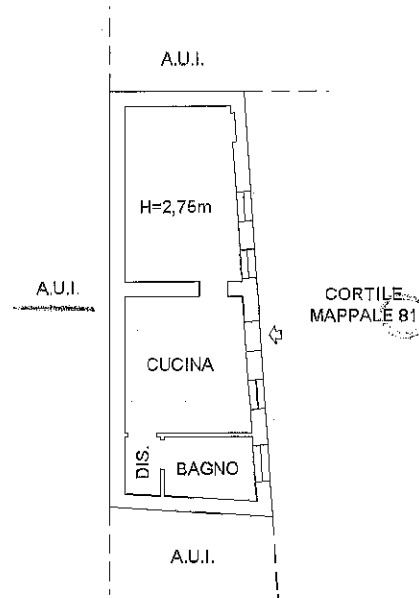

PIANTA PIANO TERRA

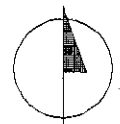

N

Catasto dei Fabbricati - Situazione al 22/03/2023 - Comune di JERAGO CON ORAGO (E386) - < Sez. urbana JE - Foglio 5 - Particella 81 - Subaltarno 8 >
VICOLO ZENI n. 8 Piano T

Ultima planimetria in atti

Data: 22/03/2023 - n. T72795 - Richiedente

Totale schede: 1 - Formato di acquisizione: PDF (100x100) - Formato stampa richiesto: A4(210x297)

**Agenzia delle Entrate
CATASTO FABBRICATI
Ufficio Provinciale di
Varese**

Dichiarazione protocollo n. VA0090286 del 26/07/2016

Planimetria di u.i.u. in Comune di Jerago Con Orago

Vicolo Zeni

civ. 8

Identificativi Catastali:

Sezione: JE

Foglio: 5

Particella: 81

Subalterno: 9

Compilata da:

Bortolamei Roberto


Iscritto all'albo:
Geometri

Prov. Varese


N. 2710

Scheda n. 1

Scala 1:200

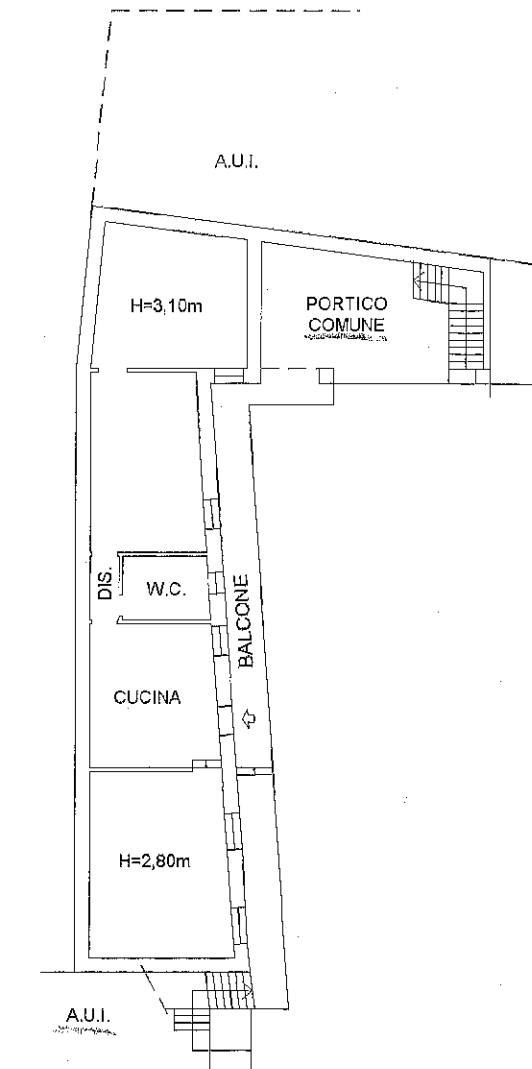

PIANTA PIANO PRIMO

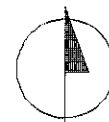

N

Ultima planimetria in atti

Data: 22/03/2023 - n. T72797 - Richiedente

Totale schede: 1 - Formato di acquisizione: A4(210x297) - formato stampa richiesto: A4(210x297)

Catasto dei Fabbricati - Situazione al 22/03/2023 - Comune di JERAGO CON ORAGO(E386) - < Sez. urbana JE - Foglio 5 - Particella 81 - Subalterno 9 >
VICOLO ZENI n. 8 Piano 1