

**Agenzia del Territorio  
CATASTO FABBRICATI  
Ufficio Provinciale di  
Varese**

Dichiarazione protocollo n. VA0422129 del 15/12/2003

Planimetria di u.i.u. in Comune di Sumirago

Via Trieste

civ. 18

Identificativi Catastali:


Sezione: ME  
Foglio: 5  
Particella: 1202  
Subalterno: 8

Compilata da:

Iscritto all'albo:  
Geometri  
Prov. Varese

N.

Scheda n. 1      Scala 1:200

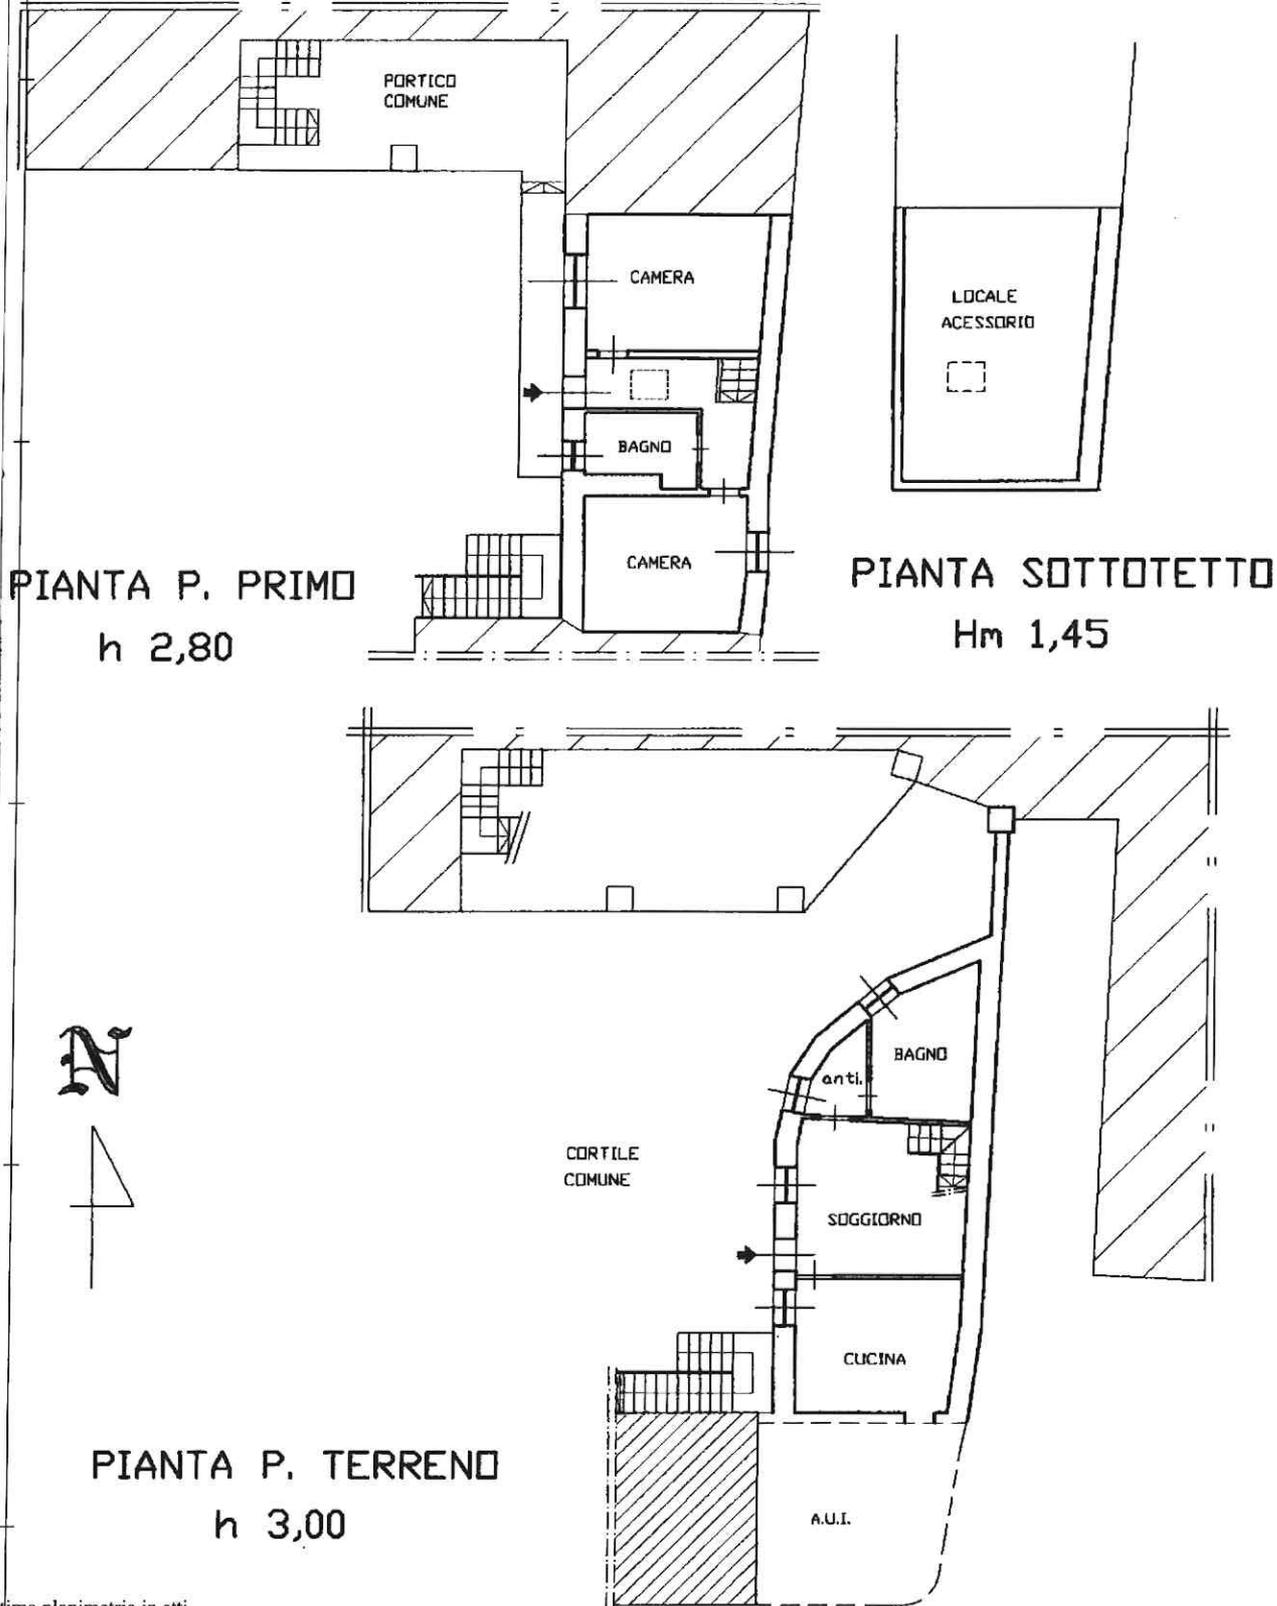

Catasto dei Fabbricati - Situazione al 09/01/2024 - Comune di SUMIRAGO(L003) - < Sez. urbana ME - Foglio 4 - Particella 1202 - Subalterno 8 >  
VIA TRIESTE n. 18 Piano T-1 - 2

Ultima planimetria in atti

**Agenzia del Territorio  
CATASTO FABBRICATI  
Ufficio Provinciale di  
Varese**

Dichiarazione protocollo n. VA0422129 del 15/12/2003

Planimetria di u.i.u. in Comune di Sumirago

Via Trieste

civ. 18

Identificativi Catastali:

Sezione: ME  
Foglio: 5  
Particella: 1202  
Subalterno: 9

Compilata da:


Iscritto all'albo:  
Geometri

Prov. Varese

N.

Scheda n. 1

Scala 1:200

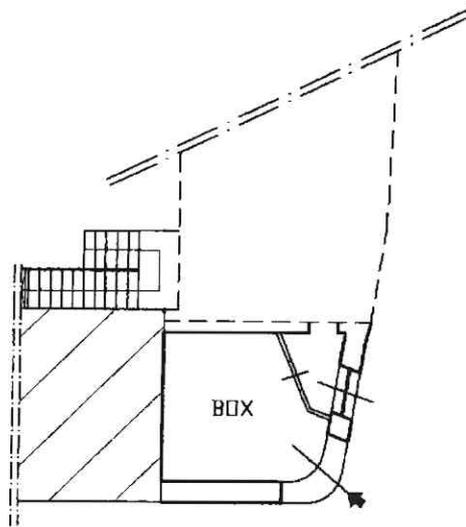


**PIANTA P. TERRENO**  
h 3,00





PIANTA PIANO SOTTOTETTO  
RILIEVO




PIANTA PIANO TERRA

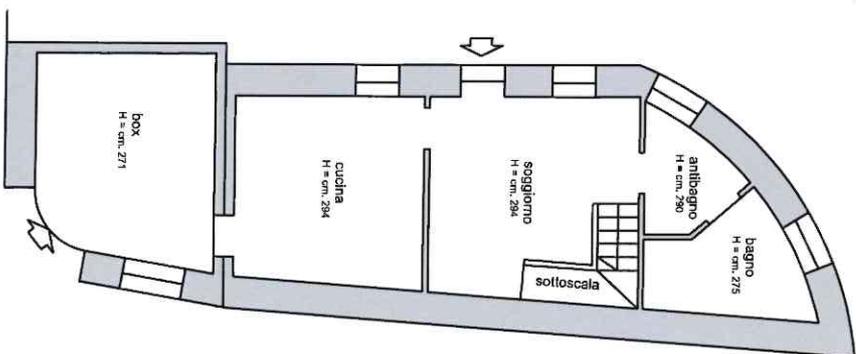

PIANTA PIANO PRIMO

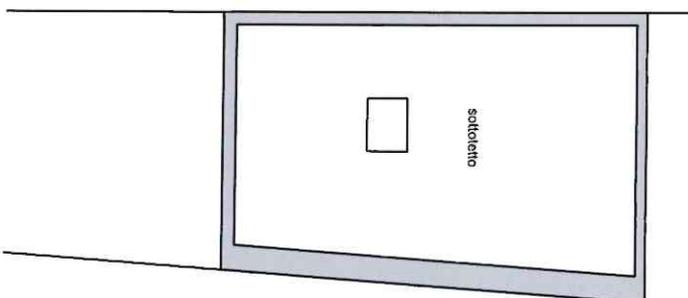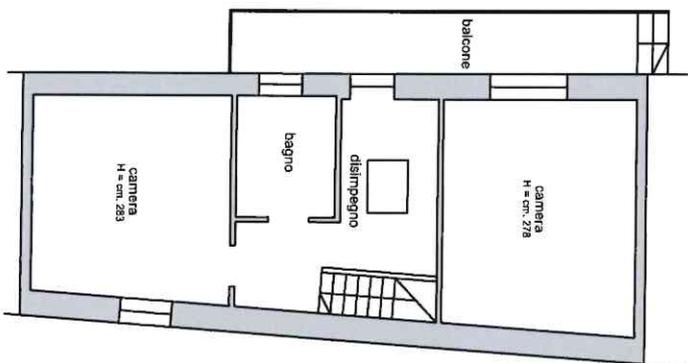

PIANTA PIANOTERRA  
DIFFORMITA'

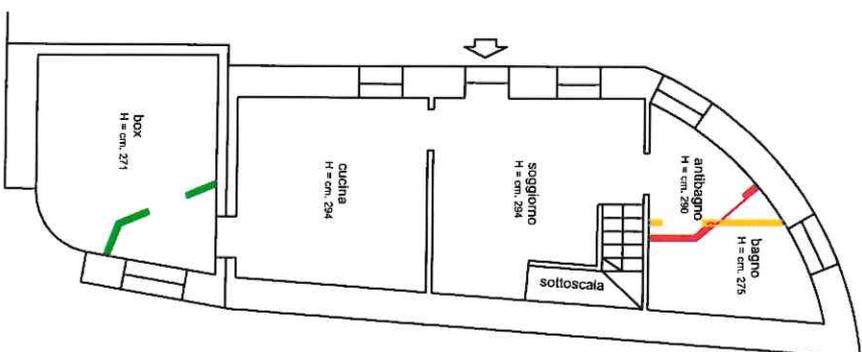

 opere di demolizione NON conformi alla D/A  
prot. 763 del 29/01/2000

 opere di costruzione NON conformi alla D/A  
prot. 763 del 29/01/2000

 opere di demolizione NON all'aut. edilizia  
n.57/93