

**Agenzia delle Entrate
CATASTO FABBRICATI
Ufficio Provinciale di
Varese**

Dichiarazione protocollo n. VA0117189 del 18/10/2021

Planimetria di u.i.u. in Comune di Fagnano Olona

Via Mercadante

civ. 14

Identificativi Catastali:

Sezione:

Foglio: 11

Particella: 9007

Subalterno: 502

Compilata da:

Isritto all'albo:
Geometri


Prov. Varese

N. [REDACTED]

Scheda n. 1

Scala 1:500

- 1 - VANO TECNICO
- 2 - DEPOSITO
- 3 - LOCALE CALDAIA
- 4 - SPOGLIATOIO DONNE
- 5 - W.C.
- 6 - DISAMBEGNO
- 7 - PALCO
- 8 - RIPOSTIGLIO
- 9 - AREA PERTINENZIALE ESCLUSIVA

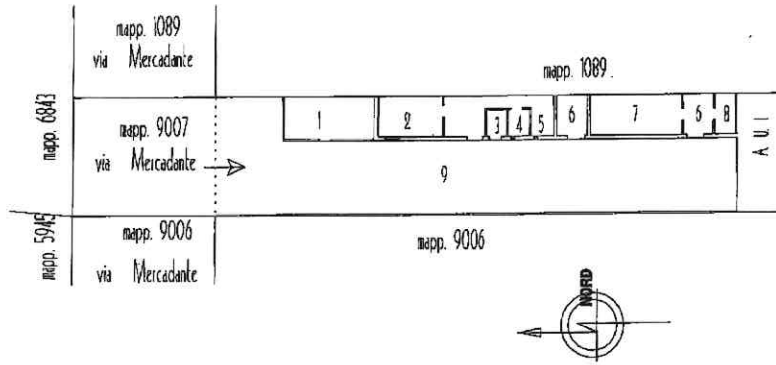

PIANTA PIANO TERRENO H. 2,95

Catasto dei Fabbricati - Situazione al 16/01/2023 - Comune di FAGNANO OLONA(D467) - < Foglio 11 - Particella 9007 - Subalterno 502 >
VIA MERCADANTE n. 14 Piano T

Ultima planimetria in atti