

MODULARIO  
F. rig. rend. 487




MINISTERO DELLE FINANZE  
DIPARTIMENTO DEL TERRITORIO  
**CATASTO EDILIZIO URBANO** (RDL 13-4-1939, n. 652)

MOD. BN (CEU)

LIRE  
**500**

Planimetria di u.i.u. in Comune di GALLARATESEZ. CAIELLO via ORTELLA civ. 50

PIANTA PIANO TERRA H.2.60

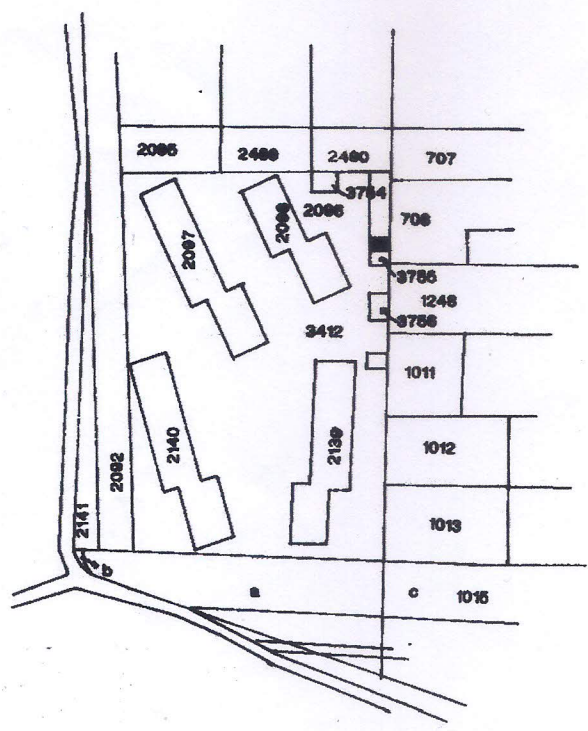

ALTRE U.I.U.

**AUTORIMESSA**

ALTRA U.I.U.

COMUNE DI GALLARATE SEZIONE CAIELLO  
ESTRATTO DI MAPPA SCALA 1:2000  
FOGLIO N° 7

ORIENTAMENTO  
N



SCALA DI 1: 2000

**UTE VARESE**  
SERVIZIO ALL'UTENTE

Dichiarazione di N.C.   
Denuncia di variazione

Compilata dal **GEOMETRA**  
(Titolo, cognome e nome)  
**BATTISTELLA GIOVANNI**

Iscritto all'albo dei **GEOMETRI**  
della provincia di **VARESE**



Identificativi catastali  
F. **7**

Firmate Da: P. B. R. G. QUADRELLI Emesso Da: ARUBAPEC EU QUALIFIED CERTIFICATES CA G1 Serial#: 43b39773618cb95d9395b3b50337aae02