

**Agenzia del Territorio  
CATASTO FABBRICATI  
Ufficio Provinciale di  
Varese**

Dichiarazione protocollo n. VA0153345 del 02/05/2007

Planimetria di u.i.u. in Comune di Busto Arsizio

Via Gavinana

civ. 9

Identificativi Catastali:

Sezione: BU  
Foglio: 10  
Particella: 3732  
Subalterno: 507

Compilata da:  
Cavallero Vittoriano  
Iscritto all'albo:  
Geometri


Prov. Varese

N. 1495


Scheda n. 1

Scala 1:200

AFFACCIO SU  
CORTILE  
COMUNE

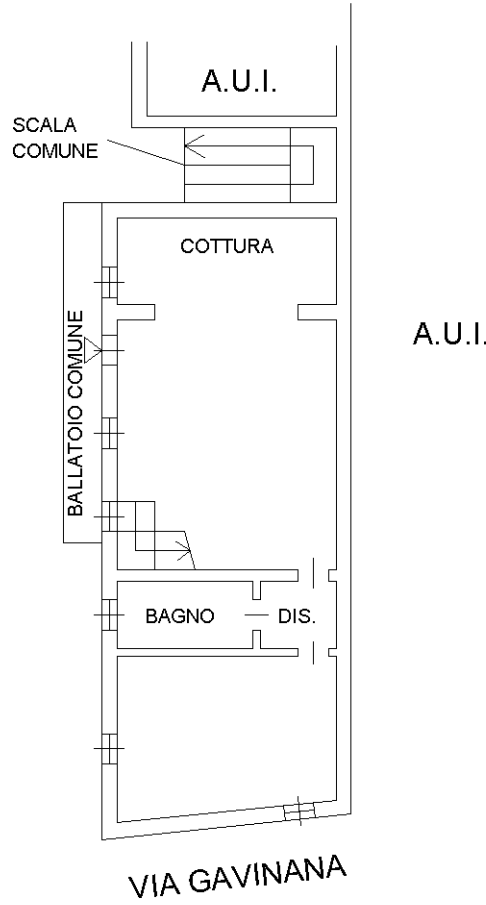

PIANTA PIANO PRIMO H=270

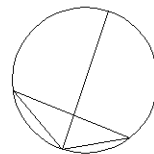

Ultima planimetria in atti