

SCHEDE CATASTALI

1. CATASTO FABBRICATI – MAPPALE 2451 SUB. 707
2. CATASTO FABBRICATI – MAPPALE 2451 SUB. 703

Agenzia delle Entrate
CATASTO FABBRICATI
Ufficio provinciale di
Lecco


Dichiarazione protocollo n. LC0009262 del 07/02/2018
Planimetria di u.i.u. in Comune di Cassago Brianza
Via Ex Parco Visconti

civ. 44

Identificativi Catastali:
Sezione: CAS
Foglio: 2
Particella: 2451
Subalterno: 707

Compilata da:
Meggioni Tiziano
Iscritto all'albo:
Geometri
Prov. Lecco
N. 459

Scheda n. 108
Scala 1: 500

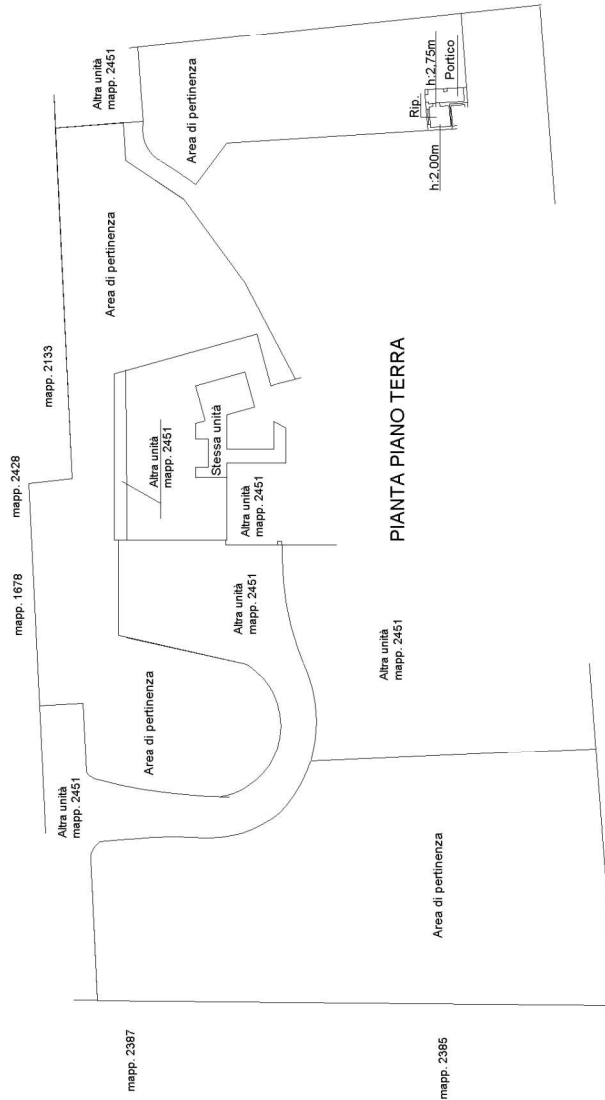

Ultima planimetria in atti


Agenzia delle Entrate
CATASTO FABBRICATI
Ufficio provinciale di
Lecco

Dichiarazione protocollo n. LC0009262 del 07/02/2018
Planimetria di u.i.u. in Comune di Cassago Brianza
Via Ex Parco Visconti


Identificativi Catastali:
Sezione: CAS
Foglio: 2
Particella: 2451
Subalterno: 707

Completata da:
Maggioli Tiziano
Iscritto all'albo:
Geometri
Prov. Lecco
N. 459


Scheda n. 208
Scala 1: 200

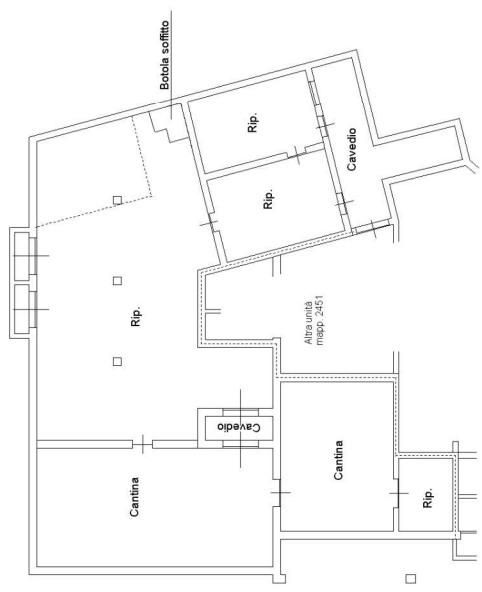


PIANTA PIANO PRIMO SOTTOSTRADA h:2.00m

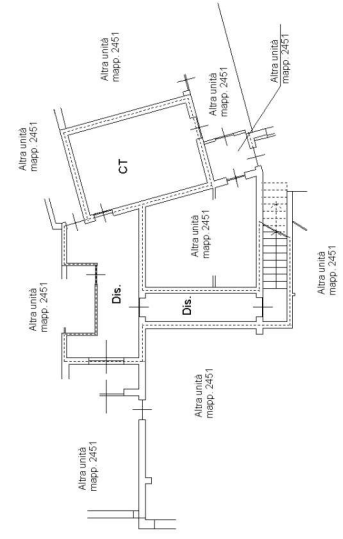

PIANTA PIANO SECONDO

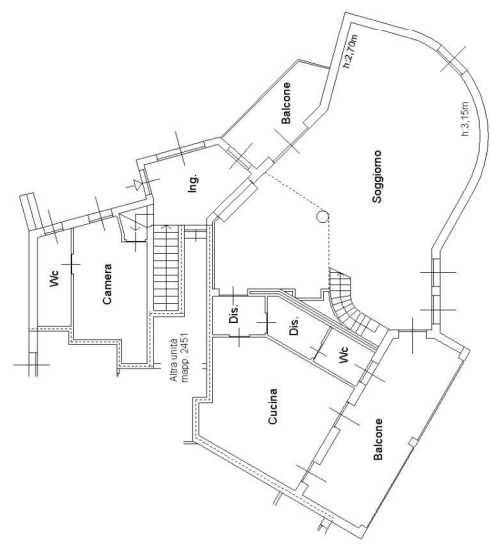

PIANTA PIANO PRIMO h:2.50m

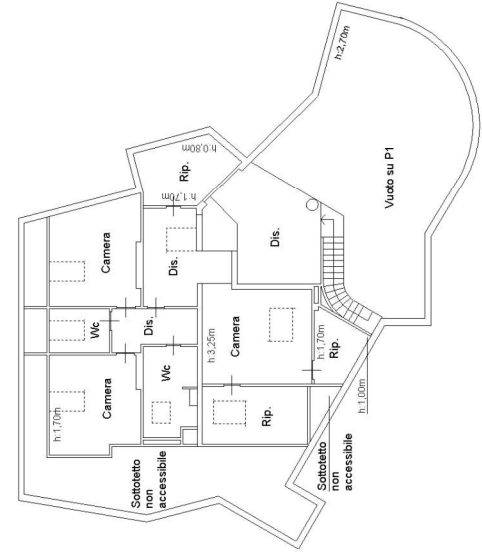

PIANTA PIANO SECONDO



Ultima planimetria in atti

Agenzia delle Entrate
CATASTO FABBRICATI
Ufficio Provinciale di
Lecco

Dichiarazione protocollo n. LC0009260 del 07/02/2018

Planimetria di u.i.u. in Comune di Cassago Brianza

Via Ex Parco Visconti

civ. 44

Identificativi Catastali:

Sezione: CAS

Foglio: 2

Particella: 2451

Subalterno: 703

Compilata da:
Maggioni Tiziano


Iscritto all'albo:
Geometri

Prov. Lecco

N. 459

Scheda n. 1

Scala 1:200

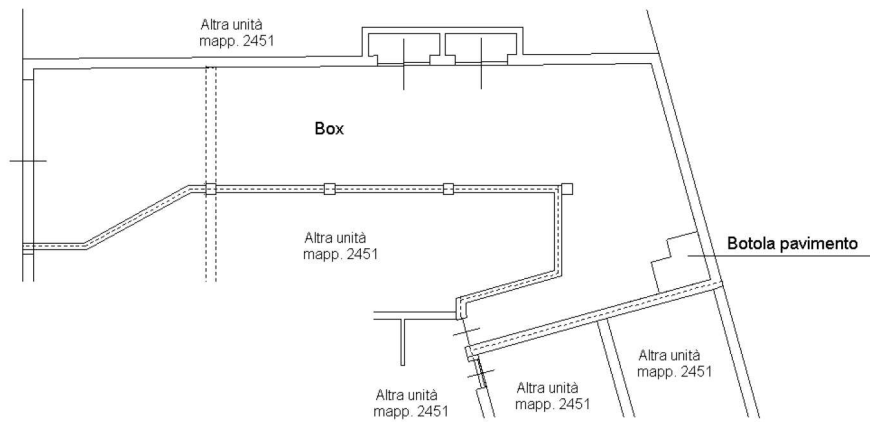

PIANTA PIANO TERRA h:2,50m



Ultima planimetria in atti