

*Dr. Ing. Camillo Corona*



*Camillo Corona*

09 LUG. 2012

**Agenzia del Territorio  
CATASTO FABBRICATI  
Ufficio Provinciale di  
Milano**

Dichiarazione protocollo n. MI0463244 del 08/07/2004

Planimetria di u.i.u. in Comune di Castano Primo

Via Benedetto Croce

civ.

Identificativi Catastali:

Sezione:

Foglio: 10

Particella: 643

Subalterno: 16

Compilata da:  
Bardella Gianpietro

Iscritto all'albo:  
Architetti

Prov. Milano


N. 10206

Scheda n. 1

Scala 1:200



**PIANTA PIANO PRIMO**

H. 270 cm

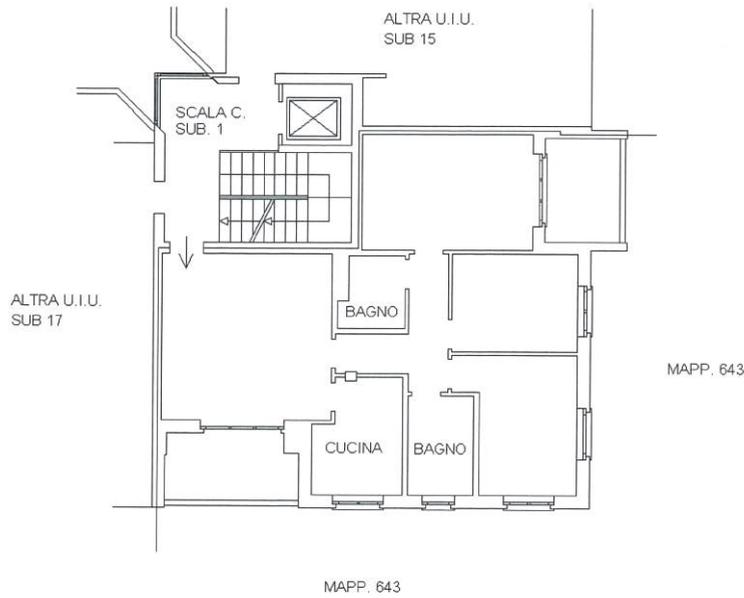

**PIANTA PIANO INTERRATO**

H. 240 cm

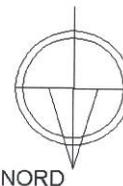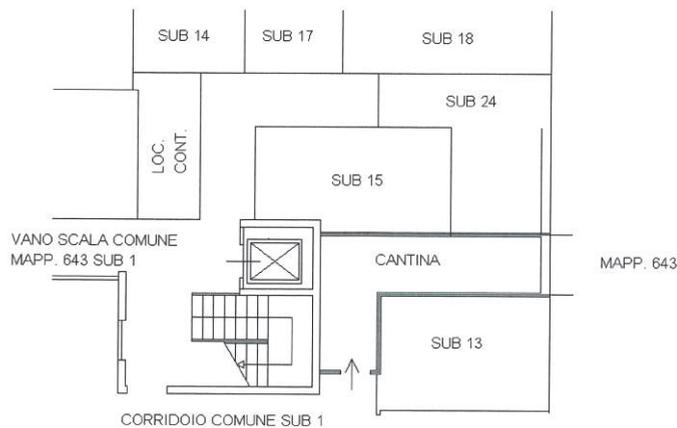

Catasto dei Fabbricati - Situazione al 06/07/2012 - Comune di CASTANO PRIMO (C052) - < Foglio: 10 - Particella: 643 - Subalterno: 16 >  
VIA B. CROCE piano: S1-1;

Ultima planimetria in atti

10 metri

**Agenzia del Territorio  
CATASTO FABBRICATI  
Ufficio Provinciale di  
Milano**

Dichiarazione protocollo n. MI0463244 del 08/07/2004

Planimetria di u.i.u. in Comune di Castano Primo

Via Benedetto Croce

civ.

Identificativi Catastali:

Sezione:

Foglio: 10

Particella: 643

Subalterno: 25

Compilata da:  
Bardella Gianpietro

Iscritto all'albo:  
Architetti

Prov. Milano


N. 10206

Scheda n. 1


Scala 1:200

PIANTA PIANO INTERRATO

H. 240 cm

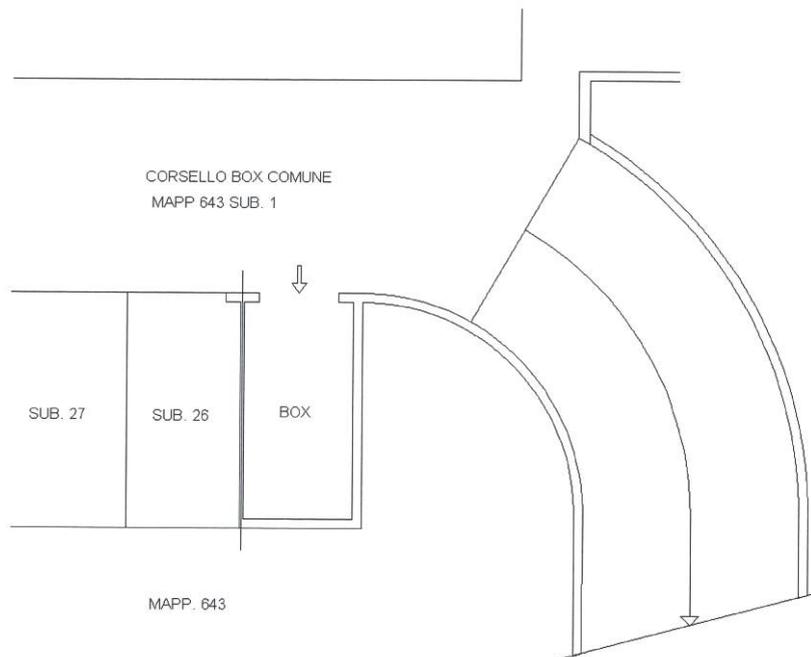

10 metri

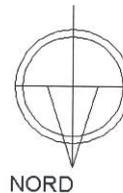

Catasto dei Fabbricati - Situazione al 06/07/2012 - Comune di CASTANO PRIMO (C052) - < Foglio: 10 - Particella: 643 - Subalterno: 25 >  
VIA B. CROCE piano: S1;

Ultima planimetria in atti

**Agenzia del Territorio  
CATASTO FABBRICATI  
Ufficio Provinciale di  
Milano**

Dichiarazione protocollo n. MI0463244 del 08/07/2004

Planimetria di u.i.u. in Comune di Castano Primo

Via Benedetto Croce

civ.

Identificativi Catastali:

Sezione:

Foglio: 10

Particella: 643

Subalterno: 37

Compilata da:

Bardella Gianpietro

Iscritto all'albo:  
Architetti

Prov. Milano



N. 10206

Scheda n. 1

Scala 1:200

PIANTA PIANO INTERRATO

H. 240 cm

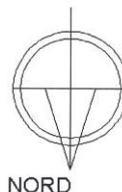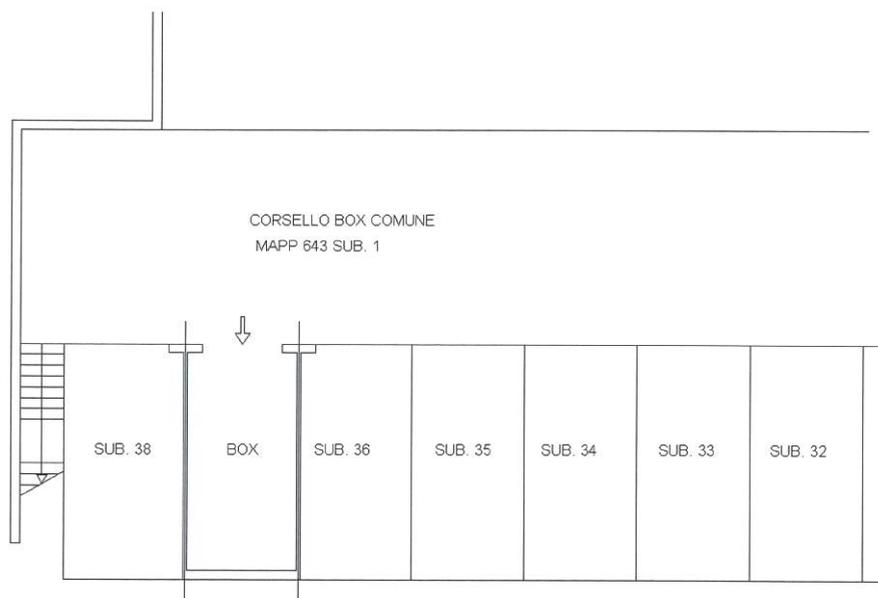

Catasto dei Fabbricati - Situazione al 06/07/2012 - Comune di CASTANO PRIMO (C052) - Foglio: 10 - Particella: 643 - Subalterno: 37 >  
VIA B. CROCE piano: S1;

10 metri

Ultima planimetria in atti