

**Agenzia del Territorio
CATASTO FABBRICATI
Ufficio Provinciale di
Milano**

Dichiarazione protocollo n. MI1178302 del 07/10/2011

Planimetria di u.i.u. in Comune di Seregno

Via Alessandro Volta

civ. 28

Identificativi Catastali:


Sezione:
Foglio: 16
Particella: 345
Subalterno: 702

Compilata da:
Cavasin Massimo

Iscritto all'albo:
Geometri

Prov. Monza E Brianza N. 600

Scheda n. 1 Scala 1:200

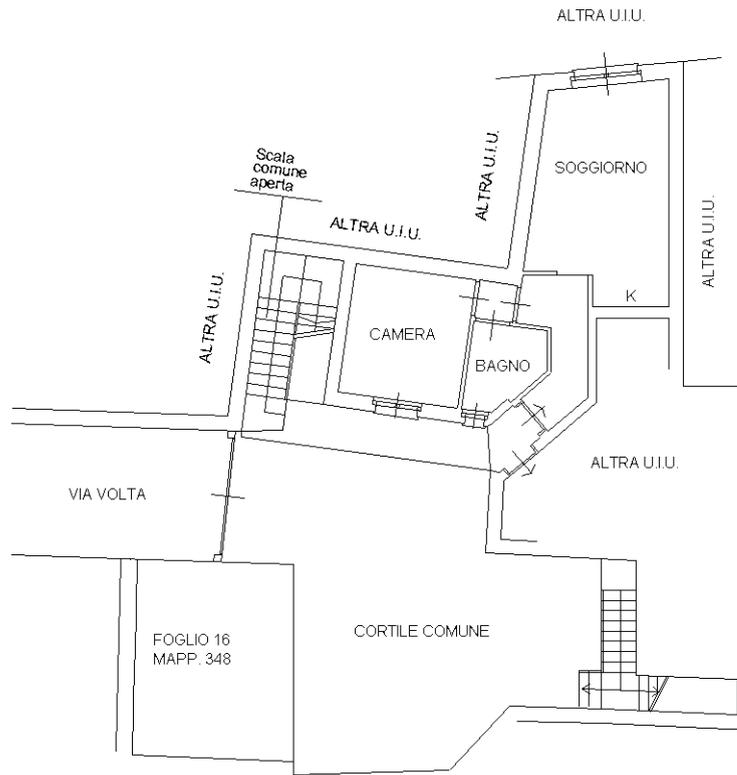

**PIANTA PIANO TERRA
h. 280**



ORIENTAMENTO

Ultima planimetria in atti

N=5055300



E=1516000

1 Particella: 345

Comune: (MI) SEREGNO
Foglio: 16
Scala originale: 1:1000
Dimensione cornice: 267.000 x 189.000 metHrotcollo pratica T466271/2023
1-Mar-2023 20:43:55