

**Agenzia del Territorio
CATASTO FABBRICATI
Ufficio Provinciale di
Milano**

Dichiarazione protocollo n. MI1178302 del 07/10/2011

Planimetria di u.i.u. in Comune di Seregno

Via Alessandro Volta

civ. 28

Identificativi Catastali:

Sezione:

Foglio: 16

Particella: 345

Subalterno: 703

Compilata da:
Cavasin Massimo


Iscritto all'albo:
Geometri

Prov. Monza E Brianza

N. 600

Scheda n. 1

Scala 1:200

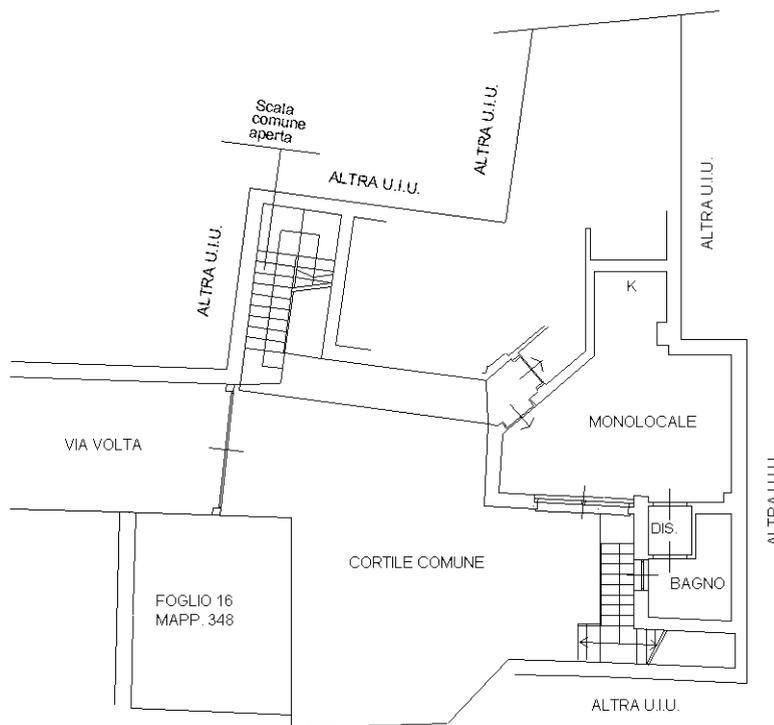

**PIANTA PIANO TERRA
h. 280**




ORIENTAMENTO

Ultima planimetria in atti

Catasto dei Fabbricati - Situazione al 10/03/2023 - Comune di SEREGNO(1625) - < Foglio 16 - Particella 345 - Subalterno 703 >
VIA ALESSANDRO VOLTA n. 28 Piano T

N=5055300

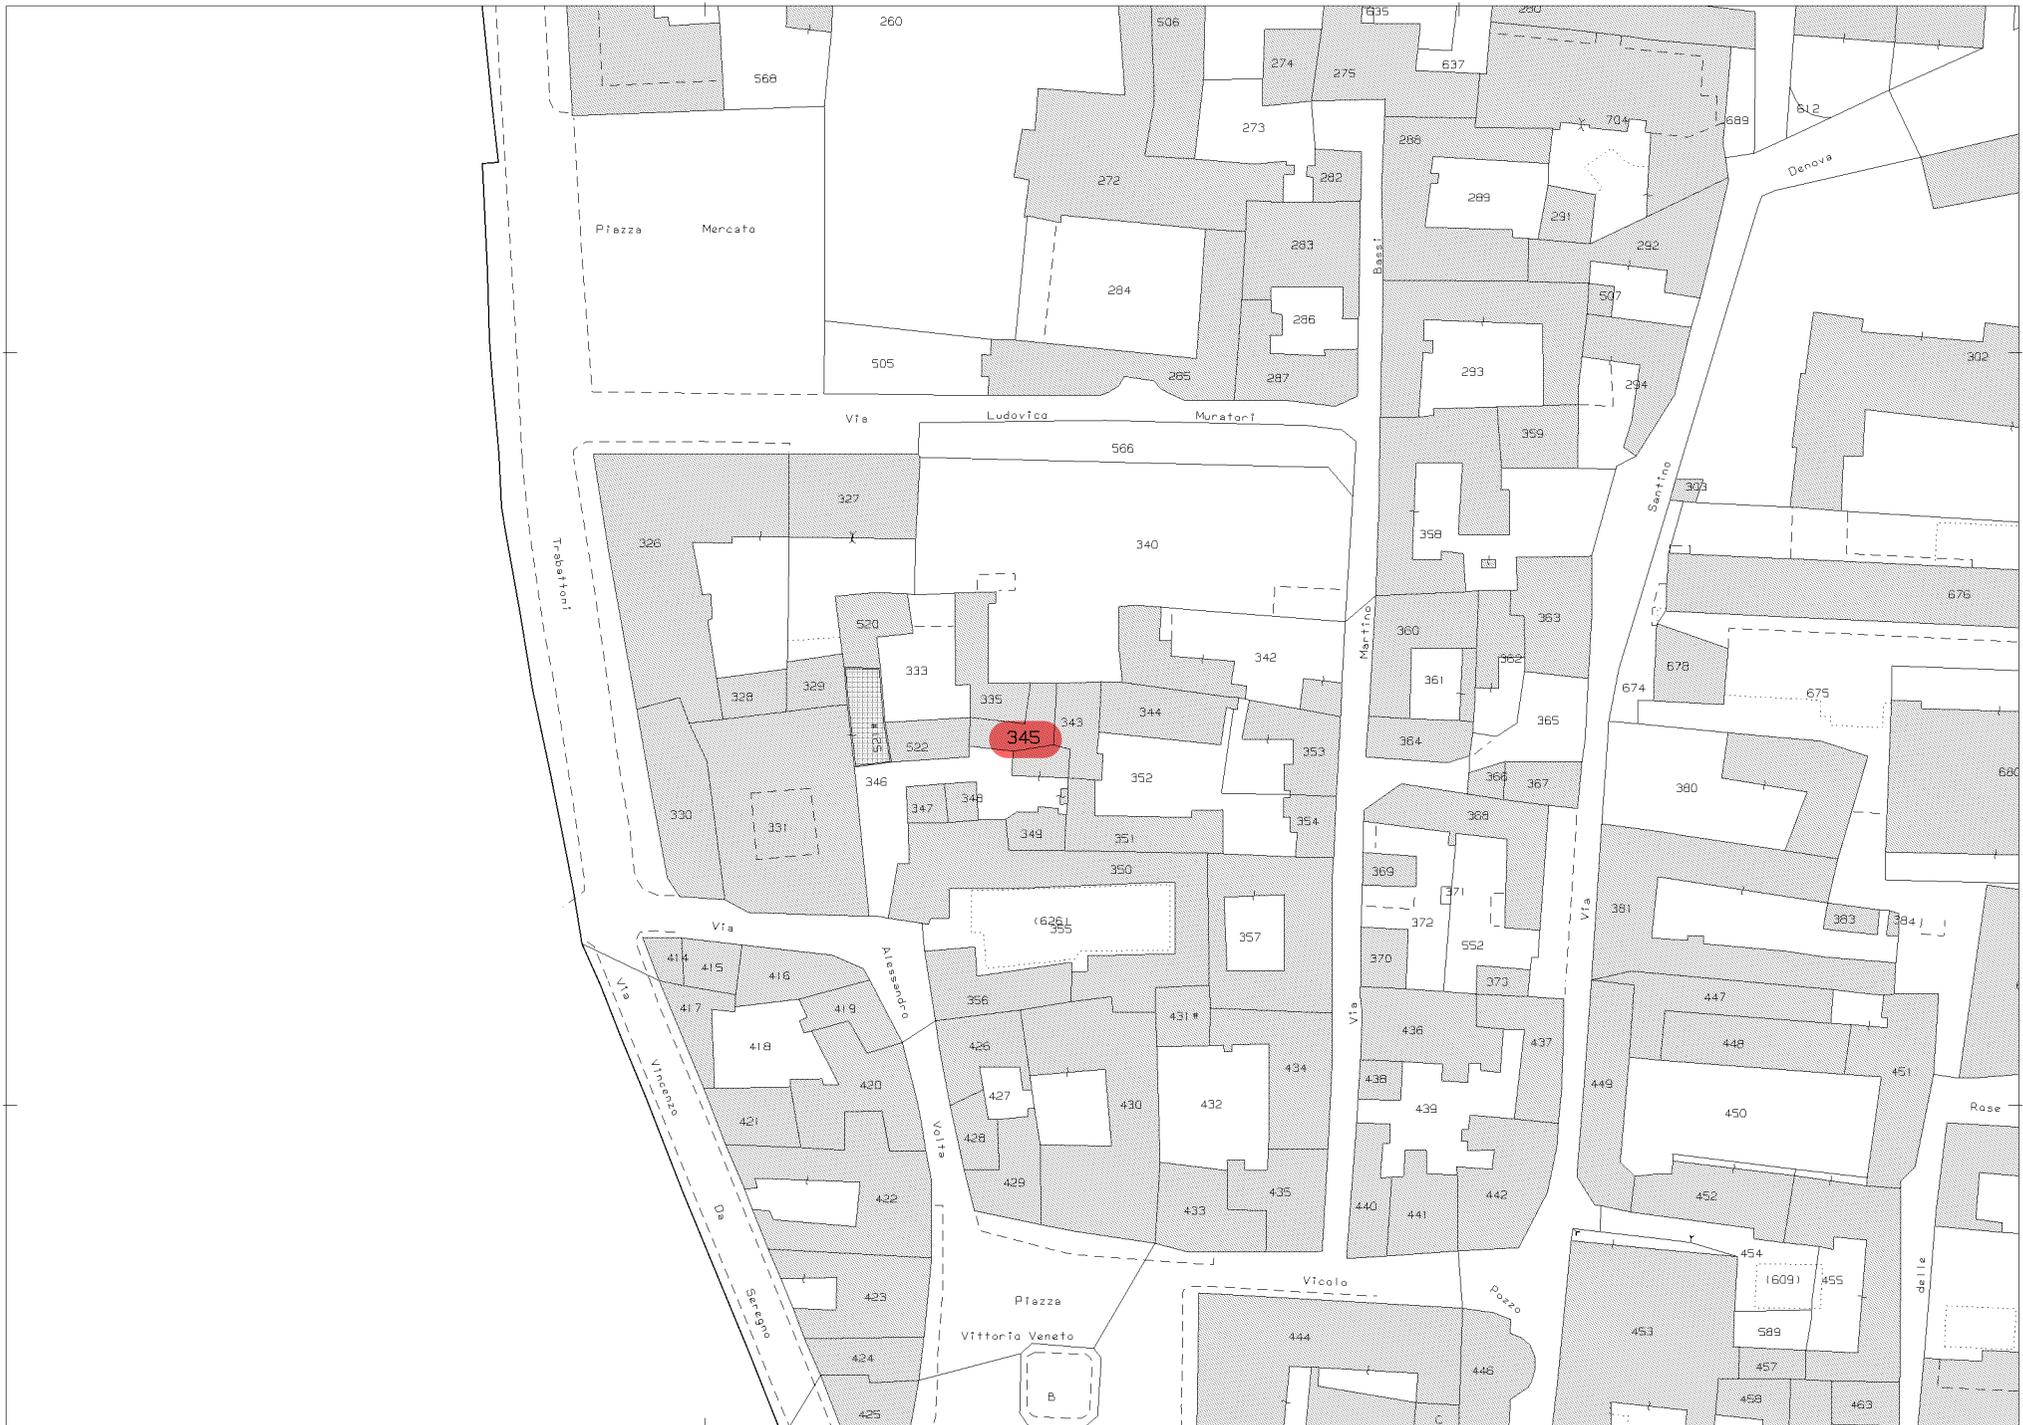

E=1516000

1 Particella: 345

Comune: (MI) SEREGNO

Scala originale: 1:1000

Dimensione cornice: 267.000 x 189.000 metHrotcollo pratica T466271/2023

1-Mar-2023 20:43:55