

**Agenzia del Territorio
CATASTO FABBRICATI
Ufficio Provinciale di
Milano**

Dichiarazione protocollo n. MI1178302 del 07/10/2011

Planimetria di u.i.u. in Comune di Seregno

Via Alessandro Volta

civ. 28

Identificativi Catastali:

Sezione:

Foglio: 16

Particella: 345

Subalterno: 705

Compilata da:
Cavasin Massimo


Iscritto all'albo:
Geometri

Prov. Monza E Brianza

N. 600

Scheda n. 1

Scala 1:200

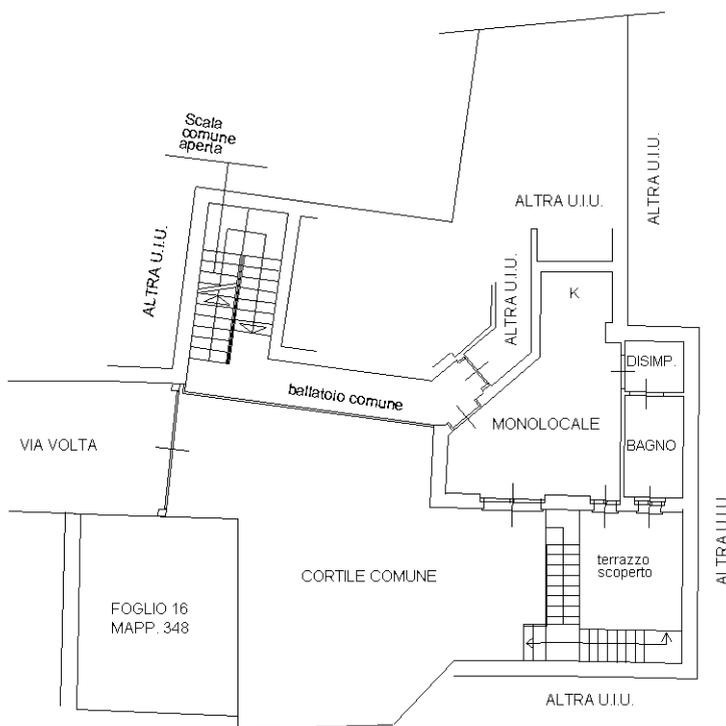

**PIANTA PIANO PRIMO
h. 280**



ORIENTAMENTO

Ultima planimetria in atti

N=5055300



E=1516000

1 Particella: 345

Comune: (MI) SEREGNO

Foglio: 16

Scala originale: 1:1000

1-Mar-2023 20:43:55

Dimensione cornice: 267.000 x 189.000 metHrotcollo pratica T466271/2023