

**Agenzia del Territorio
CATASTO FABBRICATI
Ufficio Provinciale di
Biella**

Dichiarazione protocollo n. BI0074362 del 05/09/2012

Planimetria di u.i.u. in Comune di Gaglianico

Via Giacomo Matteotti

civ. 119

Identificativi Catastali:

Sezione:

Foglio: 7

Particella: 851

Subalterno: 8

Compilata da:

Carlomagno Pietro

Iscritto all'albo:

Geometri

Prov. Biella


N. 617

Scheda n. 1


Scala 1:500

- 1 - Magazzino: prefabbricato in CAP
- 2 - Magazzino: tettoia muratura
- 3 - Magazzino: muratura
- 4 - Archivi : muratura
- 5 - Foresteria: muratura
- 6 - Uffici: muratura

Pianta piano TERRENO
H indicata

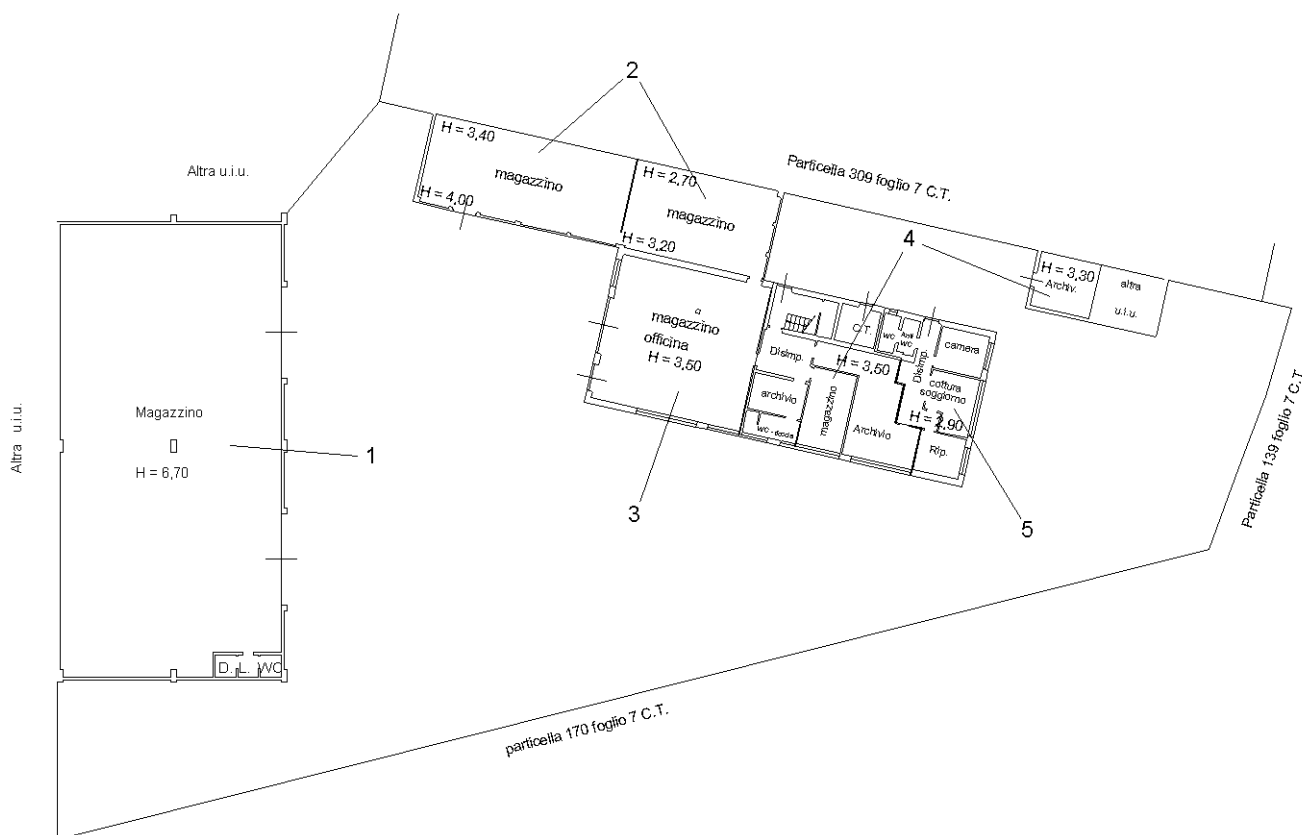

Pianta piano PRIMO
H = 2,90

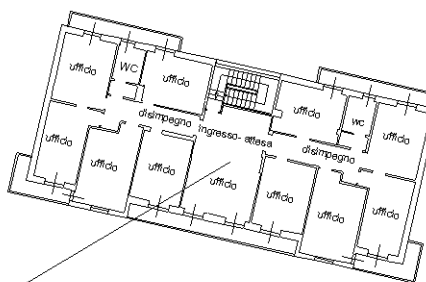

Ultima planimetria in atti