

**Agenzia del Territorio
CATASTO FABBRICATI
Ufficio Provinciale di
Milano**

Dichiarazione protocollo n. MI0250493 del 20/05/2013

Planimetria di u.i.u. in Comune di Cesano Maderno

Via Arno

civ. 3

Identificativi Catastali:

Sezione:

Foglio: 10

Particella: 40

Subalterno: 705

Compilata da:
Cogliati Andrea


Iscritto all'albo:
Geometri

Prov. Como


N. 02848

Scheda n. 1

Scala 1:200

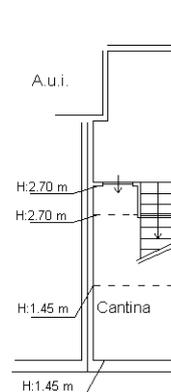


PIANTA INTERRATO

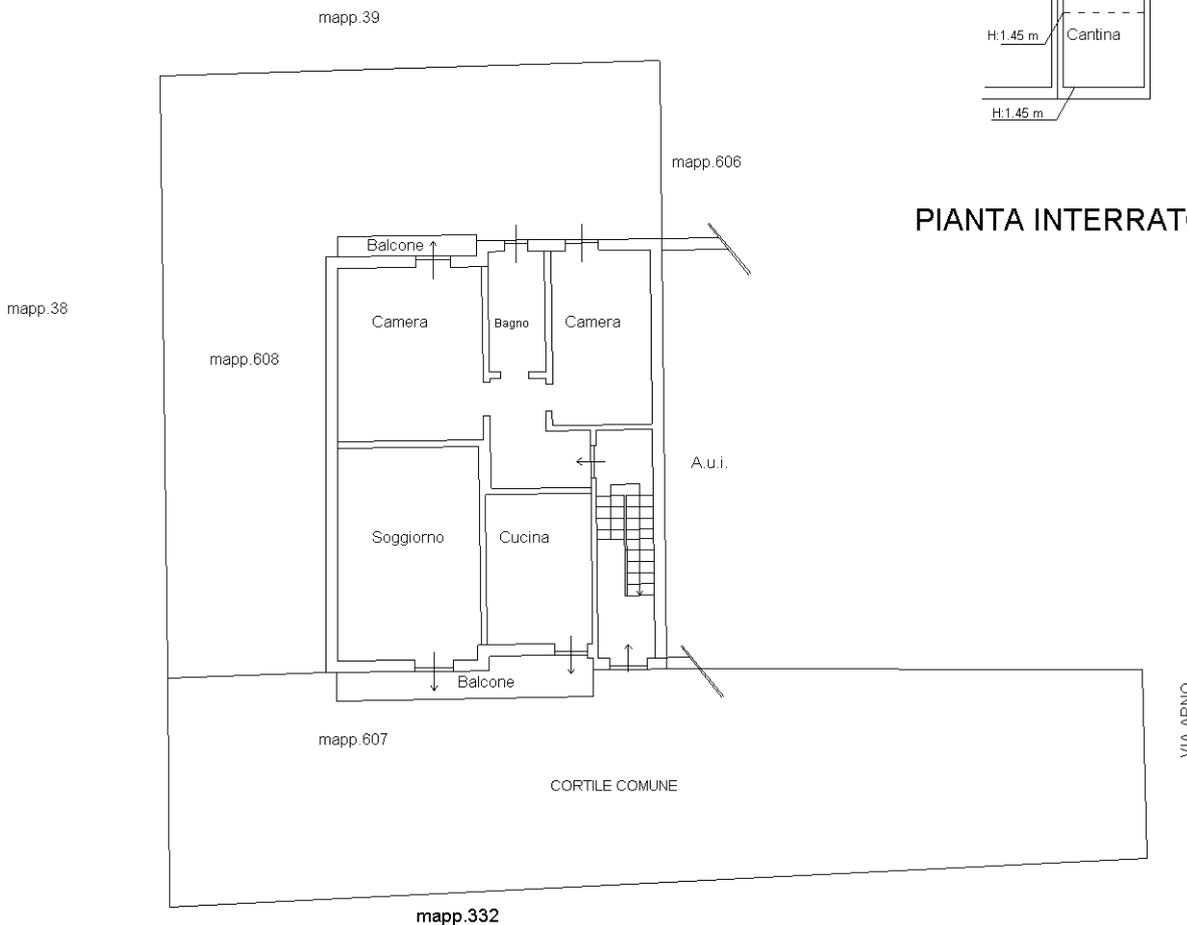

PIANTA PIANO TERRA

H=3.00

NORD

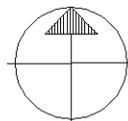

Ultima planimetria in atti