

**Agenzia del Territorio  
CATASTO FABBRICATI  
Ufficio Provinciale di  
Milano**

Dichiarazione protocollo n. 000510072 del 18/06/2002

Planimetria di u.i.u. in Comune di Paderno Dugnano

Via Renato Serra

civ. 27

Identificativi Catastali:

Sezione:

Foglio: 25

Particella: 189

Subalterno: 2

Compilata da:

Sala Claudia Alessandra

Iscritto all'albo:


Geometri

Prov. Milano

N. 9124

Scheda n. 1

Scala 1:200

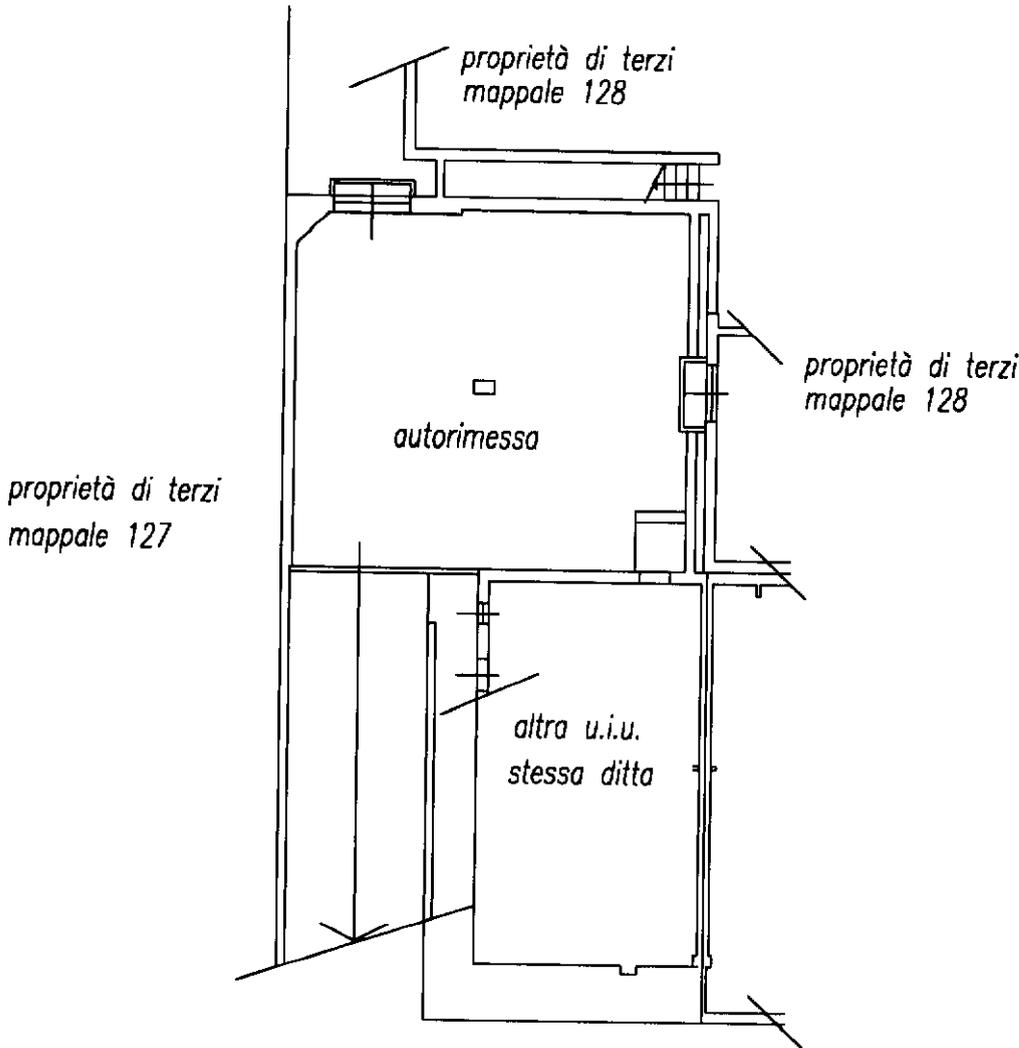

**PIANTA PIANO SEMINTERRATO**  
H = mt. 2.90

Ultima planimetria in atti