

**Agenzia del Territorio
CATASTO FABBRICATI**
Ufficio provinciale di
Milano

Dichiarazione protocollata n. 000131096 del 25/03/2003
Planimetria di u.i.u. in Comune di Desio
Via Romeo Vay

Compilata da:
Iscritto all'albo:
Prov. Milano N. 4351

Identificativi Catastali:
Serione:
Foglio: 50
Particella: 249
Subalterno: 7


civ. SC

Scheda n. 1
Scala 1: 200

Ultima planimetria in atti

Data: 03/11/2022 - n. T301248 - Richiedente:

Totale schede: 1 - Formato di acquisizione: A3(297x420) - Formato stampa richiesto: A4(210x297)

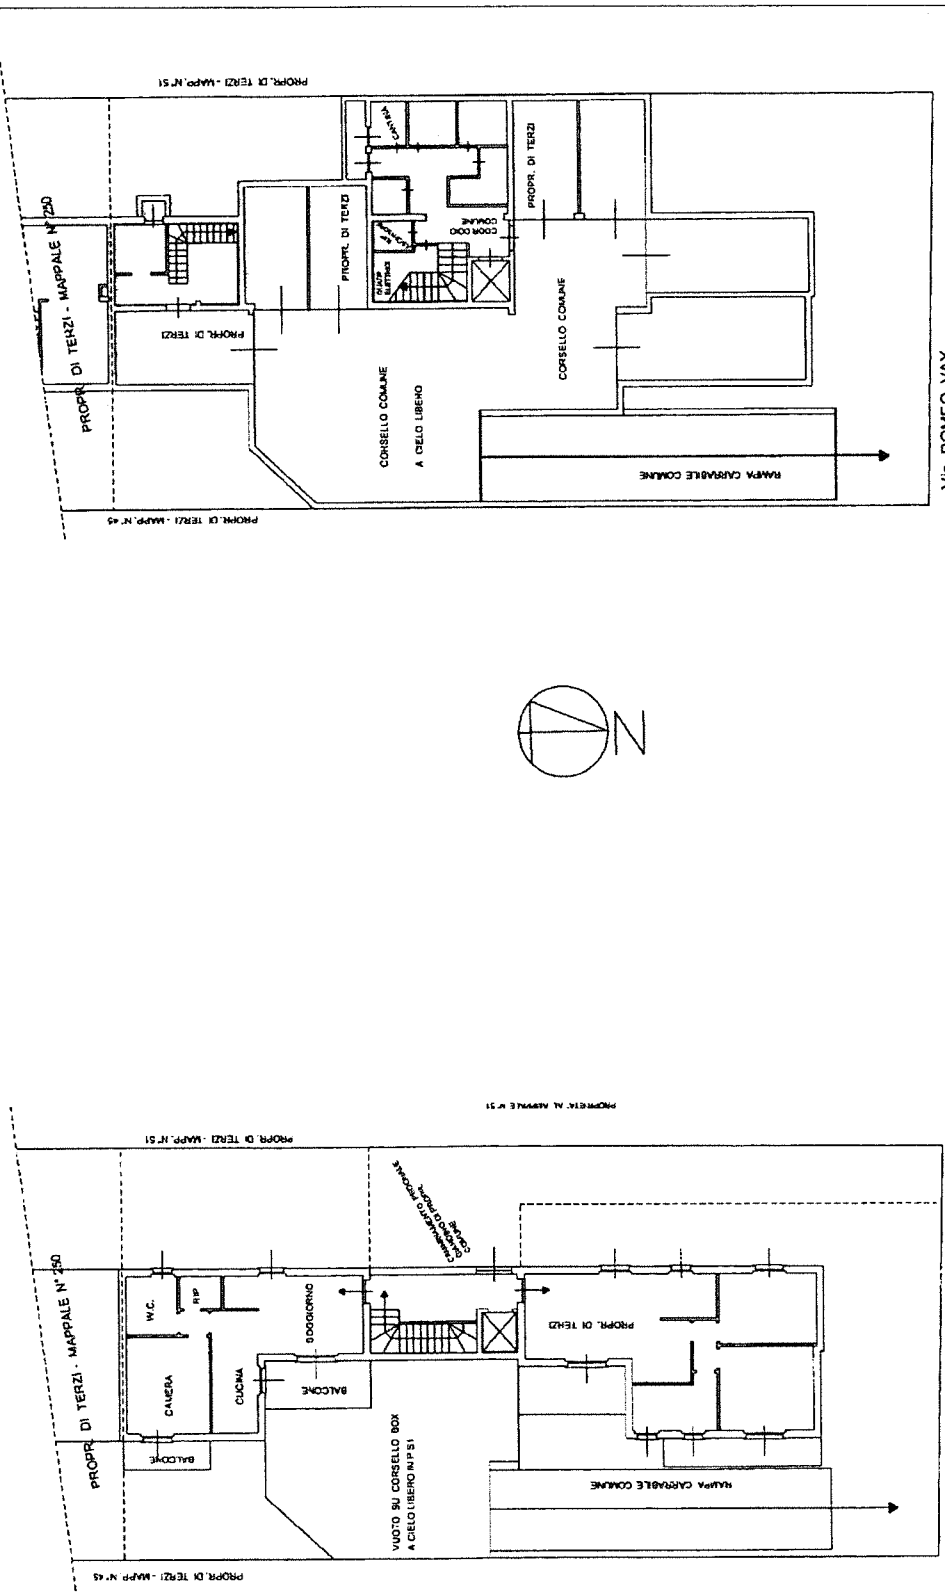

PIANTA PIANO CANTINATO - H. 2.95

PIANTA PIANO SECONDO H. 2.70

riservato

Catasto dei Fabbricati - Situazione al 03/11/2022 - Comune di DESIO (D286) - < Foglio 50 - Particella 249 - Subalterno 7 >

VIA ROMEO VAY n. SC Piano 2-S1

**Agenzia del Territorio
CATASTO FABBRICATI
Ufficio Provinciale di
Milano**

Dichiarazione protocollo n. 000918863 del 02/12/2003

Planimetria di u.i.u. in Comune di Desio

Via Romeo Vay

civ. SC

Identificativi Catastali:

Sezione:
Foglio: 50
Particella: 249
Subalterno: 9

Compilata da:



Iscritto all'albo:

Prov. Milano

N. 9371

Scheda n. 1

Scala 1:200

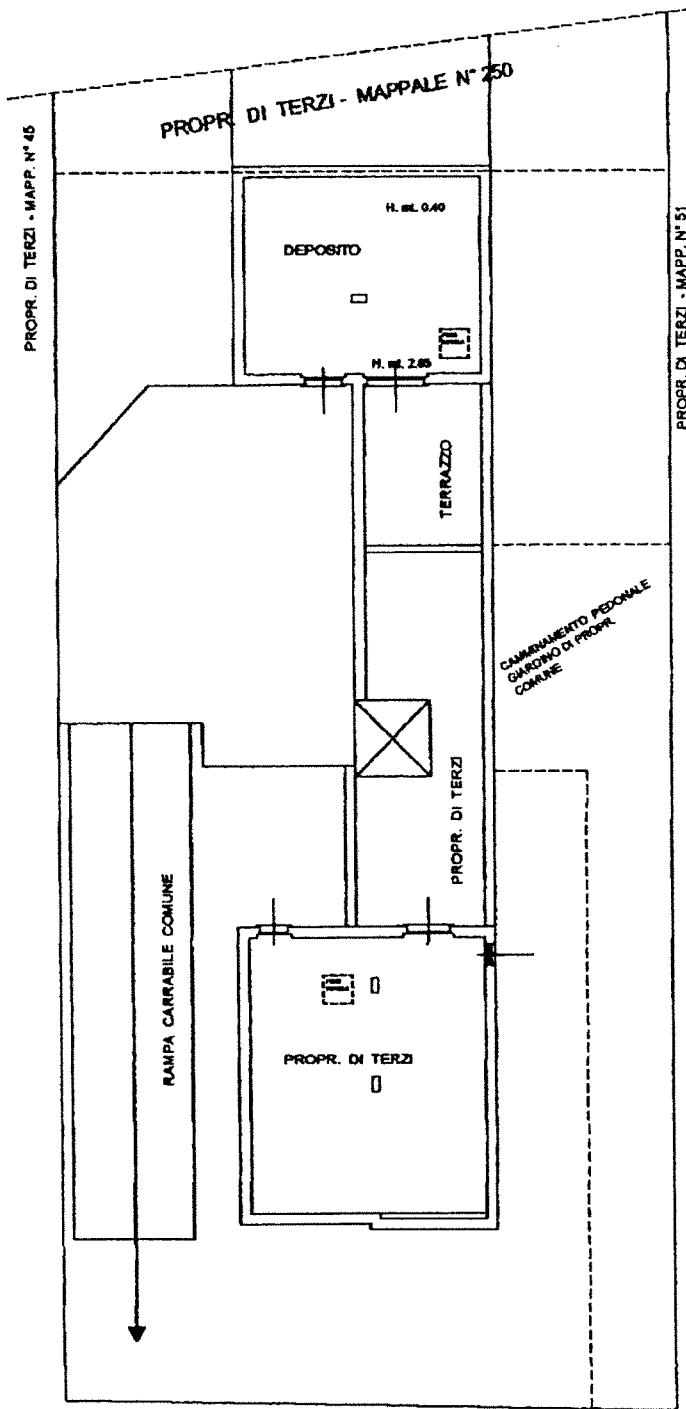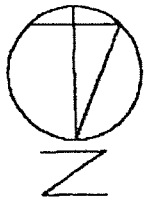

Via ROMEO VAY

PIANTA PIANO TERZO - H. media 1.40

Ultima planimetria in atti

